

## PROJEKT BUDOWLANY

### DOCIEPLENIA ŚCIAN ZEWNĘTRZNYCH WRAZ Z KOLORYSTYKĄ ELEWACJI

budynku mieszkalnego wielorodzinnego

przy ul. Wiejska 22 w Elblągu

Obręb 3., działka nr 161/10



**Inwestycja:** Kompleksowa termomodernizacja budynku mieszkalnego wielorodzinnego przy ul. Wiejska 22 w Elblągu

**Inwestor:** Spółdzielnia Mieszkaniowa "Zakrzewo"  
ul. Robotnicza 246, 82-300 Elbląg

**Jednostka projektowa:** „Archi-CAD” Pracownia Projektowa J. Szczęsnego  
80 -172 Gdańsk, ul. Morenowa 22/1

**Projektant:** mgr inż. arch. Jacek Szczęsny – upr. bud- wyk. nr 4812/Gd/91

marzec. 2016r.

## **DOKUMENTY FORMALNO - PRAWNE**

- Oświadczenie o kompletności dokumentacji
- Uprawnienia budowlane
- Zaświadczenie o przynależności do Izby Architektów

## **OŚWIADCZENIE PROJEKTANTA**

Oświadczam, że „Projekt Budowlany docieplenia ścian zewnętrznych wraz z kolorystyką elewacji, budynku wielorodzinnego ul. Wiejskiej 22 w Elblągu /działka nr 161/10 obręb 3/ ” został wykonany zgodnie z obowiązującymi przepisami oraz zasadami wiedzy technicznej i stanowi opracowanie kompletne z punktu widzenia celu, któremu ma służyć, w rozumieniu ustawy z dnia 7.07.1994r. „Prawo Budowlane (Dz.U.Nr106 poz. 1126 z 2000r. wraz z późniejszymi zmianami)”.

Projektant:

mgr inż. arch. Jacek Szczęsny

upr. nr 4812/Gd/91, PO-0504

Nr 4812/Gd/91

**DECYZJA O STWIERDZENIU PRZYGOTOWANIA ZAWODOWEGO**  
**do pełnienia samodzielnych funkcji technicznych w budownictwie**

Na podstawie § 2, 5 ust. 1 pkt 1 i § 13 ust. 1 pkt 1 III  
rozporządzenia Ministra Gospodarki Terenowej i Ochrony Środowiska z dnia 20 lutego 1975 r. w spra-  
wie samodzielnych funkcji technicznych w budownictwie (Dz.U.Nr 8, poz. 46) stwierdza się że:

Obywatel(ka) Jacek Szczęsny  
(nazwisko i imię)  
magister inżynier architekt  
urodzony(a) dnia 11 września 1956 r. w Słupsku  
(tytuł naukowy zawodowy)  
posiada przygotowanie zawodowe upoważniające do wykonywania samodzielnej funkcji  
projektanta, kierownika budowy i robót  
(rodzaj funkcji)  
w specjalności architektonicznej  
(rodzaj specjalności techniczno-budowlanej)  
w zakresie \_\_\_\_\_  
(specjalizacja zawodowa)

Obywatel(ka) Jacek Szczęsny jest upoważniony(a) do:

- 1/ sporządzania projektów w zakresie rozwiązań :
  - a/ architektonicznych wszelkich obiektów budowlanych,
  - b/ konstrukcyjno - budowlanych obiektów budowlanych w budownictwie osób fizycznych, z wyłączeniem konstrukcji fundamentów głębokich i trudniejszych konstrukcji statycznie niewyznaczalnych,
- 2/ kierowania, nadzorowania i kontrolowania budowy i robót, kierowania i kontrolowania wytwarzania konstrukcyjnych elementów budowlanych oraz oceniania i badania stanu technicznego :
  - a/ wszelkich budynków,
  - b/ budowli w budownictwie osób fizycznych oraz budowli służących do celów rozrywki, wypoczynku i sportu - z wyłączeniem konstrukcji fundamentów głębokich i trudniejszych konstrukcji statycznie niewyznaczalnych.

Od decyzji powyższej służy, zgodnie z art. 147 § 1, prawo wniesienia odwołania do Ministra Gospodarki Przestrzennej i Budownictwa w Warszawie, ul. Wspólna nr 2, za pośrednictwem Wydziału w terminie 14 dni od daty jej doręczenia.



Z UP. WSP. PR. 1985

mgr [Signature]  
DYREKTOR WYDZIAŁU



IZBA ARCHITEKTÓW  
RZECZYPOSPOLITEJ POLSKIEJ

Pomorska Okręgowa Rada Izby Architektów RP

## **ZAŚWIADCZENIE - ORYGINAŁ**

**(wypis z listy architektów)**

Pomorska Okręgowa Rada Izby Architektów RP zaświadcza, że:

**mgr inż. arch. Jacek Romuald Szczęsny**

posiadający kwalifikacje zawodowe do pełnienia samodzielnych funkcji technicznych w budownictwie w specjalności architektonicznej i w zakresie posiadanych uprawnień nr **4812/Gd/91**, jest wpisany na listę członków Pomorskiej Okręgowej Izby Architektów RP pod numerem: **PO-0504**.

Członek czynny od: 22-02-2002 r.

Data i miejsce wygenerowania zaświadczenia: 02-10-2015 r. Gdańsk.

Zaświadczenie jest ważne do dnia: **31-03-2016 r.**

Podpisano elektronicznie w systemie informatycznym Izby Architektów RP przez:  
Ryszard Comber, Przewodniczący Okręgowej Rady Izby Architektów RP.

Nr weryfikacyjny zaświadczenia:

**PO-0504-5Y23-1YA4-7CDE-D294**

**PROJEKT BUDOWLANY**  
**docieplenia ścian zewnętrznych wraz z kolorystyką elewacji,**  
budynku wielorodzinnego  
**ul. Wiejska 22 w Elblągu**  
**działka nr 161/10 obręb 3**

**Inwestor: SPÓŁDZIELNIA MIESZKANIOWA „ZAKRZEWO” w ELBLĄGU**

**ZAWARTOŚĆ OPRACOWANIA:**

- I. Opis techniczny**
- II. Inwentaryzacja balkonów w zakresie warstw posadzkowych**
- III. Informacja dotycząca bezpieczeństwa i ochrony zdrowia**
- IV. Charakterystyka energetyczna budynku**
- V. Analiza dot. zastosowania alternatywnych systemów zaopatrzenia w energię i ciepło**
- VI. Część rysunkowa:**

A1. Sytuacja, orientacja	1:500,1:5000;
A2. Kolorystyka elewacji południowej i wschodniej	1:150;
A3. Kolorystyka elewacji północnej i zachodniej	1:150;
A4. Projekt elewacji południowej i wschodniej	1:150;
A5. Projekt elewacji północnej i zachodniej	1:150;
A6. Detal „A” wykonanie strefy cokołowej	1:2,5;
A7. Detal „B” schemat wykonania systemu	1:2,5;
A8. Detal „C” zbrojenie otworów budynku	1:2,5;
A9. Detal „D” wykonanie ościeża ocieplonego	1:2,5;
A10. Detal „E” wykonanie nadproży i parapetów	1:2,5;
A11. Detal „F” wykończenia narożników ścian	
A12. Detal „H” wykończenia balkonów	1:5;
A13. Detal „J” obróbka attyki	1:2,5;
A14. Liternictwo	1:25;

# OPIS TECHNICZNY

## 1.0. Podstawa opracowania

- 1.1. Ustawa - Prawo budowlane z dnia 7 lipca 1994 r Dz.U.03.207.2016 ze zmianami.
- 1.2. Rozporządzenie Ministra Infrastruktury z dnia 7 kwietnia 2004 r. zmieniające rozporządzenie w sprawie warunków technicznych, jakim powinny odpowiadać budynki i ich usytuowanie (Dz. U. Nr 109, poz. 1156)
- 1.3. Rozporządzenie Ministra Infrastruktury z dnia 29 kwietnia 2012r. (Dz.U. Nr 120 poz. 1133) ze zmianami w sprawie szczegółowego zakresu i formy projektu budowlanego;
- 1.3. Ustawa z dnia 10 kwietnia 1997r. Prawo energetyczne – ze zmianami
- 1.4. Rozporządzeniem Ministra Infrastruktury z dnia 23 czerwca 2003r. w sprawie informacji dotyczącej bezpieczeństwa i ochrony zdrowia oraz planu bezpieczeństwa i ochrony zdrowia ( Dz. U. 1 20,poz. 1126).
- 1.5. Instrukcja ITB Nr 334/02 „Bezspoinowy system docieplania budynków” dotycząca docieplania ścian zewnętrznych budynków metodą lekką .
- 1.6. Obowiązujące Polskie Normy
- 1.7. Umowa z inwestorem
- 1.8. Dokumentacja projektowa–projekt docieplenia ścian zewnętrznych budynku z 2012r. – autor: Archi-CAD
- 1.9. Wizja lokalna w terenie
- 1.10. Dokumentacja fotograficzna
- 1.11. Wytoczne inwestora
- 1.12. Audyt energetyczny wykonany przez Audytora Agnieszkę Kamińską w marcu 2016r.

## 2.0. Nazwa inwestycji

Termomodernizacja budynku mieszkalnego przy ul. Wiejskiej 22 w Elblągu.

## 3.0. Nazwa i adres inwestora

Spółdzielnia Mieszkaniowa " Zakrzewo", ul. Robotnicza 246, 82-300 Elbląg

## 4.0. Przedmiot inwestycji

### 4.1. Lokalizacja i opis działki

Obiekt położony przy ul. Wiejskiej 22 w Elblągu, działka nr 161/10 obręb 3

### 4.2. Opis techniczny budynku

#### 4.2.1. Dane liczbowe:

Budynek oddany do użytkowania w roku 1976 r.

Obiekt wzniesionych na planie prostokąta – stanowiących segment dwu klatkowy.

Budynek mieszkalny, wielorodzinny, podpiwniczenie 100%,

Liczba kondygnacji nadziemnych – 4

klatki schodowe – 2

kubatura budynku – 3662,0 m<sup>3</sup>

powierzchnia użytkowa mieszk. – 782,8 m<sup>2</sup>

powierzchnia zabudowy – 252,4 m<sup>2</sup>

ilość mieszkań – 16

ilość mieszkańców – 37

wysokość budynku ~ 14,5 m



## 4.2.2. Konstrukcja

Fundamenty – żelbetowe ławy monolityczne.

Ściany nośne i osłonowe prefabrykowane trójwarstwowe.

Dach płaski dwuspadowy (5%) ze spadkiem do wewnątrz kryty papą.

- ściany zewnętrzne / podłużne / – gr. 24cm, gazobeton odm. 07;
- ściany zewnętrzne /szczytowe / – gr. 33cm, prefabrykowane, dwuwarstwowe (żwirobeton 15cm + gazobeton odm.06 -18cm) ,ściana szczytowa wschodnia i zachodnia ocieplone styropianem gr.10cm, wykończone tynkiem;
- ściany piwnic – wielkoblokowe, prefabrykowane, żelbetowe 15 cm;
- stropy (w tym strop nad piwnicą)– wielokanałowe – prefabrykowane z otworami fi 19,4mm, gr. 24cm;
- stropodach – wentylowany z jednostronnym spadkiem 7%, konstrukcja z płyt panwiowych gr. 25cm;
- balkony – płyta żelbetowa z balustradą stalową;
- balustrady – metalowe ażurowe;
- stolarka okien - o przekrojach typowych drewniane, zespolone, częściowo wymienione na PCV;
- stolarka drzwiowa – nowe, metalowe, energooszczędne;
- parapety – z blachy stalowej ocynkowanej;
- cokół – betonowy;
- obróbki blacharskie – atyki, gzymsy, kominy, elementy odwodnienia z blachy stalowej ocynkowanej;
- wejścia do budynku – stalowa ścianka wystająca przed lico budynku z drzwiami dwuskrzydłowymi, nad wejściem daszek żelbetowy gr.ok.10cm z zamontowanym oświetleniem.

## 4.3. Stan techniczny budynku – opis ogólny i wskazania

Budynek mieszkalny przy ul. Wiejska 22 w Elblągu został częściowo ocieplony:

ściana wsch. i zach. – docieplenie gr. ok. 10-12 cm, z wykończeniem wyprawą tynkową do demontażu i utylizacji;

-Balkony – stan średni dobry, płyty wykończone od lica obróbką z blachy ocynkowanej, niektóre balkony są w złym stanie technicznym – widoczne zagrzybienie spodu płyty balkonów wynikające prawdopodobnie ze złego wykonania remontu balkonów;

- Posadzki balkonów – stan średni, dobry, posadzki wyłożone płytkami ceramicznymi lub sama wylewka betonowa – do docieplenia i ewentualnie do naprawy;

- Balustrady – ażurowe, metalowe w dobrym stanie, do pomalowania;

- Stolarka okien – okna mieszkań oraz klatek schodowych i piwnic - dobry stan techniczny; okna klatek schodowych wymienione na nowe z PCV w kolorze białym;

- Stolarka drzwiowa – drzwi wejściowe do klatek schodowych - dobry stan techniczny - do zachowania;

- Parapety –średni stan techniczny – ze względu na grubość docieplenia do wymiany;

- Cokół – miejscami zawilgocony i zagłoniony– do docieplenia i wykonania od nowa;

- Obróbki blacharskie – średni i zły stan techniczny –do wymiany;

- Przedsionki wejściowy do klatek schodowych – dobry stan techniczny –pomalować zgodnie kolorystyką, wymiana obróbki na daszku;

- Opaska wokół budynku – od strony frontowej wymieniona na kostkę betonową ,pozostałe średni stan techniczny (ewentualna wymiana);

- Stropodach wentylowany – do zachowania.

## 5.0. Zakres prac modernizacji elewacji

### 5.1. PRACE PRZYGOTOWAWCZE:

1. Demontaż elementów na elewacji umieszczonych na ścianach zewnętrznych, takich jak nieczynne kable i instalacje energetyczne, instalacje alarmowe, oświetlenie, anteny satelitarne, kraty okienne, numery budynków, paneli domofony itp.;
2. Likwidacja starego docieplenia **ścian szczytowych (wsch., zach.)** z tynkiem.
3. Utylizacja docieplenia.
4. Oczyszczenie elewacji ze skażenia mikrobiologicznego i brudu.
5. Zabezpieczenie preparatem przeciw glonom i grzybom.
5. Demontaż obróbek z blachy oraz parapetów.
4. Demontaż rur spustowych i rynien.

### 5.2. PRACE TERMOMODERNIZACYJNE ŚCIAN ZEWNĘTRZNYCH

1. Docieplić ściany zewnętrzne budynku (szczytowe i osłonowe) w systemie BSO - styropianem **EPS80-036 - gr. 12 cm.**
2. Cokół docieplić z uskokiem 4cm w stosunku do ściany, zastosować styropian **EPS100-031-gr.8cm**, wykończyć tynkiem mozaikowym Docieplenie ścian zewnętrznych należy zakończyć nad gruntem 10cm, wykończyć listwą startową.
3. Docieplić płyty balkonów od spodu - styropianem **EPS100-031 - gr. 3 cm** mocowanym dodatkowo na kołki.
4. Docieplić ościeża okienne - styropianem **EPS100-031 min. gr.2-3cm** / w miarę możliwości/  
Pierwszą kondygnację przebroić siatką 2x lub siatką pancerną ;  
Pierwszą kondygnację przebroić siatką 2x lub siatką pancerną ;
5. Zaleca się stosowanie pasów z wełny lamelowej mineralnej na przedniej i dolnej płaszczyźnie nadproży, pas powinien być dłuższy o 30 cm od szerokości otworu;
6. Zastosować listwy systemowe aluminiowe w narożnikach wklęsłych i wypukłych.

### 5.3. PRACE TOWARZYSZĄCE

#### 5.3.1. NAPRAWA PŁYT I POSADZEK BALKONÓW

1. Rozebranie blach obrabiających płyty balkonowe.
2. Skuć wierzchnią warstwę posadzki balkonów.
3. Naprawić płyty betonowe wg załączonej technologii naprawy - systemowe rozwiązanie technologii naprawiania elementów betonowych i żelbetowych.
4. Położyć hydroizolację (folia w płynie) w dwóch warstwach.
5. Wykonać posadzkę cementową gr. 10-50mm – wg technologii naprawy - opis poniżej.  
Warstwa może stanowić warstwę ostateczną lub podkład pod inne okładziny.
6. Zamontować obróbki blacharskie na czołach płyt balkonowych.(Wg . detalu )

#### 5.3.2.REMONT BALUSTRAD BALKONÓW

1. Demontaż balustrad
2. Oczyszczenie mechaniczne



- łuszczące się resztki poprzedniej farby, rdzę oraz inne zabrudzenia usunąć mechanicznie. Odtłuścić benzyną ekstrakcyjną lub rozpuszczalnikiem, spłukać wodą i pozostawić do wyschnięcia.

### 3. Malowanie balustrad

- powłoki nakłada się w kolejności: najpierw antykorozyjną farbę gruntującą, potem podkładową, a na końcu nawierzchniową. Do malowania można również użyć uniwersalnego preparatu, który pełni te trzy funkcje jednocześnie. Aby poprawić przyczepność poszczególnych powłok, warto przed nałożeniem kolejnej warstwy poprzednią (koniecznie wysuszoną) zmatowić papierem ściernym.

### 5.3.3. WYKOŃCZENIE COKOŁÓW

Wykonać tynk mozaikowy, zg z kolorystyką

### 5.3.4. RURY SPUSTOWE I RYNNY

Pomalować zgodnie z kolorystyką w razie stwierdzenia złego stanu technicznego naprawić lub ewentualnie wymienić na nowe z blachy ocynkowanej, pomalować /wg kolorystyki/. Zamontować na elewacji .

### 5.3.5. MONTAŻ NOWYCH DOMOFONÓW

Zamontować nowe cyfrowe panele domofonowe wraz z instalacją .

### 5.3.6. MONTAŻ OPRAW OŚWIETLENIOWYCH

Zamontować oprawy oświetleniowe z numeracją budynku nad wejściami do klatek schodowych budynku.

### 5.3.7. PARAPETY:

Wymienić parapety na nowe z blachy ocynkowanej, powlekane PCV- kolor biały;

### 5.3.8. OBRÓBKI BLACHARSKIE:

Wymienić obróbki na nowe z blachy ocynkowanej, pomalować /wg kolorystyki/;

### 5.3.9. KRATKI WENTYLACYJNE STROPODACHU:

Wymienić kratki wentylacyjne na nowe w ilości zgodnej ze stanem istniejącym (8szt. elewacja tylna).

### 5.3.10. INNE

Przełożyć skrzynkę gazową

## 6.0. Termomodernizacja ścian zewnętrznych

### 6.1. Warunki konstrukcyjne ścian i posadowienia

Nie ma istotnego znaczenia wpływ dodatkowych obciążeń na ściany i fundamenty budynku, powodowany zastosowaniem ww. powłok docieplających. Wynika to z ustalonego obliczeniami, nieznacznego wzrostu tych obciążeń w ścianach /1-4%/,  
- przy równoczesnym uwzględnieniu zachodzących przez lata procesów konsolidacji gruntów, obciążonych fundamentami budynku i uzyskiwanej stąd rezerwy obciążeniowej.

### 6.2. Efekty termoizolacyjne

Jakie przynosi docieplenie ścian warstwą styropianu grubości 12cm , wykazuje dla ścian podłużnych współczynnik " $U_k$ " =0,24 w/m<sup>2</sup> K, obliczony, spełnia wymagania termiczne

powołanej instrukcji 334/02 ITB oraz aktualnej normy cieplnej PN -B-02025 2001. Dla powyższych warunków zaprojektowano w dociepleniu , jako nieodzowne dla likwidacji mostków termicznych w ścianie : wyłożenie styropianu na ościeża okienne oraz na górną część ściany cokołowej – 10cm ponad poziom gruntu.

## **7.0. Technologia wykonania docieplenia ścian zewnętrznych wraz z instrukcją**

### **7.1. Potrzeby i korzyści stosowania systemów dociepleniowych**

- oszczędność energii grzewczej
- redukcja emisji substancji szkodliwych
- wkład w poprawę samopoczucia mieszkańców dzięki lepszemu klimatowi pomieszczeń
- zapobieganie szkodom budowlanym wynikającym zawiłgocień
- podniesienie wartości nieruchomości
- poprawa estetyki osiedli i miast dzięki barwnemu kształtowaniu otoczenia
- krótki okres remontu elewacji

### **7.2. Elementy systemu dociepleniowego**

#### **- ETICS / BEZSPOINOWY SYSTEM OCIEPLEŃ z płytą termoizolacyjną styropianową i tynkiem mineralnym**

#### **Wymagania formalne wobec systemu:**

- Aprobata Techniczna ITB
- Certyfikat Zakładowej Kontroli Produkcji

#### **Uwagi:**

1. Zastosowane materiały dociepleniowe muszą stanowić system dociepleniowy, nie można stosować materiałów z różnych systemów.
2. Wszystkie materiały i wyroby zastosowane do prac dociepleniowych muszą być zgodne z aprobatą techniczną, posiadać wymagane certyfikaty zgodności lub deklaracje zgodności z polską normą.

#### **7.2.1. PŁYTY STYROPIANOWE EPS 036:**

EPS-EN 13163 T(1)-L(2)-W(2)-S(5)-P(5)-BS125-CS(10)80-DS(N)2-DS(70,-)2- TR100 lub TR80

– zastosowane na ścianach zewnętrznych (dla ścian powyżej cokołu TR80 , dla cokołów TR100 )

#### **Opis materiału:**

- samogasnące płyty styropianowe odmiany EPS 036, zgodne z normą PN-EN 13163:2013 o wym. płyty - 1000x500x120 mm, 1000x500x80 mm /cokoły/
- dopuszczone do stosowania w systemie BSO ocieplenia ścian zewnętrznych,
- wielkość płyty 100cm x 50 cm ,
- krawędzie frezowane, łączone pióro-wpust
- odmiana samogasnąca klasa E,
- struktura styropianu zwarta,
- klasa mat. budowlanych B1,- trudno zapalna ,
- grupa przewodności cieplnej 036,
- styropian sezonowany w okresie co najmniej 2 miesiące od wyprodukowania
- zużycie 1m<sup>2</sup>/m<sup>2</sup>

Parametry płyty termoizolacyjnej ze styropianu nie powinny być gorsze niż podane poniżej w tabeli.

<b>parametr</b>	<b>oznaczenie</b>	<b>jednostka</b>	<b>wymaganie</b>
współczynnik przewodzenia ciepła	λD	W/m*K	≤ 0,036

grubość	T1	mm	+/- 1
długość	L2	mm	+/- 2
szerokość	W2	mm	+/- 2
prostokątność	S2	mm/1000 mm	+/- 2
płaskość	P4	mm	+/- 5
wytrzymałość na zginanie	BS	kPa	≥ 125
stabilność wymiarowa w normalnych warunkach	DS(N)2	[%]	+/- 0,2
stabilność wymiarowa w temp. +70C zmiany po 48 h	DS(70,-)	[%]	2
wytrzymałość na rozciąganie – ściany zewnętrzne	TR	kPa	≥ 100
wytrzymałość na rozciąganie - cokół	TR	kPa	≥ 80

### PLYTY STYROPIANOWE EPS 031:

EPS-EN 13163 T(1)-L(2)-W(2)-S(2)-P(10)-BS115 -DS(N)2-DS(70,-)2-TR100

- zastosowane na ścianach zewnętrznych - balkony
- samogasnące płyty styropianowe odmiany EPS 031, o wym. płyty -1000x500x30mm
- wielkość płyty 100cmx 50 cm ,
- odmiana samogasnąca
- struktura styropianu zwarta
- klasa mat. budowlanych B1,- trudno zapalna , specjalnie dostosowana do systemów dociepleniowych
- grupa przewodności cieplnej 031,
- styropian sezonowany w okresie co najmniej 2 miesiące od wyprodukowania
- zużycie 1m<sup>2</sup>/m<sup>2</sup>

Parametry płyty termoizolacyjnej ze styropianu nie powinny być gorsze niż podane poniżej w tabeli.

parametr	oznaczenie	jednostka	wymaganie
współczynnik przewodzenia ciepła	λD	W/m*K	≤ 0,031
grubość	T1	mm	+/- 1
długość	L2	mm	+/- 2
szerokość	W2	mm	+/- 2
prostokątność	S2	mm/1000 mm	+/- 2
płaskość	P10	mm	+/- 10
wytrzymałość na zginanie	BS	kPa	≥ 115
stabilność wymiarowa w normalnych warunkach	DS(N)2	[%]	+/- 0,2
stabilność wymiarowa w temp. +70C zmiany po 48 h	DS(70,-)	[%]	2
wytrzymałość na rozciąganie	TR	kPa	≥ 100

### 7.2.2. ZAPRAWA KLEJACA POD STYROPIAN:

- zaprawa klejąca do przyklejania płyt styropianowych
- sucha zaprawa mineralna
- do stosowania na podłoża mineralne i organiczne,
- do przygotowania i aplikacji ręcznej oraz maszynowej,
- odporna na występowanie rys skurczowych
- przyczepność zaprawy (MPa):

	do betonu	do styropianu
--	-----------	---------------

w stanie powietrzno-suchym	$\geq 1,5$	$\geq 0,09$
po 2 dniach zanurzenia w wodzie i po 2 h suszenia	$\geq 1,0$	$\geq 0,06$
po 2 dniach zanurzenia w wodzie i po 7 dniach suszenia	$\geq 1,5$	$\geq 0,12$

### 7.2.3. ŁĄCZNIKI MECHANICZNE - KOŁKI I SPOSÓB KOŁKOWANIA :

- oznakowane znakiem „CE”, dopuszczone do stosowania na podstawie aprobaty technicznej oraz deklaracji właściwości użytkowych wydanej przez producenta,
- łączniki mocowane w warstwie fakturowej, wbijane,
- z termodyblem ( zapobiega mostkom cieplnym) montowanym powierzchniowo
- mocowane w wyfrezowanych zagłębieniach
- ilość, rodzaj i rozmieszczenie łączników - określone w projekcie technicznym ocieplenia obiektu,
- sposób mocowania i długość strefy rozparcia łącznika: krótka strefa zakotwienia  $\geq 60$  mm
- nośność charakterystyczna - 0.9 KN
- wiercone udarowo,

### 7.2.4. Zaprawa do wykonania warstwy zbrojonej

- sucha zaprawa mineralna,
- zbrojona włóknami,
- do aplikacji ręcznej i maszynowej,
- odporna na występowanie rys skurczowych
- przyczepność zaprawy (MPa):

	- do betonu	- do styropianu
- w stanie powietrzno-suchym	- $\geq 0,70$	- $\geq 0,11$
- po 2 dniach zanurzenia w wodzie i po 2 h suszenia	- $\geq 0,40$	- $\geq 0,06$
- po 2 dniach zanurzenia w wodzie i po 7 dniach suszenia	- $\geq 1,30$	- $\geq 0,12$

### 7.2.5. SIATKA ZBROJENIOWA:

- tkanina z włókna szklanego
- splot gazejski,
- odporna na deformacje kształtu,
- w pełni równomiernie przenosząca naprężenia,
- szerokość  $\geq 100$ cm, długość  $\geq 50$ mb,
- impregnowana przeciwalkalicznie,
- wielkość oczek 4,0 x 4,5 mm,
- gramatura  $\geq 150$  g/m<sup>2</sup> ,

- siły zrywające [N/mm] wzdłuż osnowy i wątku dla próbek przechowywanych 28 dni: w warunkach laboratoryjnych	- $\geq 39$
- w roztworze alkalicznym (1g NaOH + 4 g KOH + 0,5g Ca(OH) <sub>2</sub> / 1 dm <sup>3</sup> )	- $\geq 24$

### 7.2.6. TYNK NAWIERZCHNIOWY I WARSTWA GRUNTUJĄCA :

Pośrednia warstwa gruntująca:

- zgodna z aprobatą techniczną systemu
- poprawiająca przyczepność i wyrównująca chłonność mineralnej warstwy zbrojącej,

#### TYNK MINERALNY:

- zaprawa tynkarska zgodna z aprobatą techniczną systemu
- gramatura gr.2,0 mm
- gotowa do aplikacji po dodaniu wody,
- bazowe spoiwo - biały cement,
- zbrojona włóknami
- do aplikacji ręcznej i maszynowej,
- do aplikacji w temperaturze otoczenia i podłoża  $\geq +5^{\circ}\text{C}$
- o strukturach baranka
- odporna na występowanie rys skurczowych

#### FARBA ELEWACYJNA SILIKONOWA -

- wzmocniona/uszlachetniona żywicą silikonową
- odpowiednia do malowania mineralnej zaprawy tynkarskiej,
- akceptowana przez producenta systemu dociepleniowego,
- współczynnik dyfuzji pary wodnej dla powłoki malarskiej  $\mu \leq 350$
- nasiąkliwość powierzchniowa (kapilarne podciąganie wody)  $\leq 0,06 \text{ kg}/(\text{m}^2 \text{ h}^{1/2})$
- grzybo- i glonobójcza

#### 7.2.8. PROFILE WYKOŃCZENIOWE

Materiały i elementy do wykańczania i zabezpieczania miejsc szczególnych elewacji

- np. listwy cokołowe, okapniki, profile krawędziowe/narożne, profile dylatacyjne, listwy przyokienne, taśmy uszczelniające, itp. zgodnie z wytycznymi wykonawczymi wybranego systemodawcy, oraz projektem technicznym ocieplenia obiektu.
- profile narożnikowe aluminiowe – na narożach parteru i cokołu,
- profile narożnikowe z tworzywa ze zintegrowaną siatką zbrojącą – powyżej parteru,
- listwy uszczelniające,
- aluminiowe listwy do wykonywania zakończenia cokołu ze zintegrowanym kapinosem - mocowane do cokołu, nad daszkami przy wejściach do budynku, na stykach z ścian ze ścianami mi loggii.

10. Wymagane parametry techniczny układu dociepleniowego zdefiniowanego w aprobacie technicznej

wodochłonność po 1 h [g/m <sup>2</sup> ]:	
- warstwa zbrojona	< 50
- warstwa wierzchnia	< 50
wodochłonność po 24 h g/m <sup>2</sup> :	
- warstwa zbrojona	< 200
- układy z tynkami mineralnymi i farbą	< 200
- układy z tynkami akrylowymi	< 150
mrozoodporność warstwy wierzchniej	brak zniszczeń
przyczepność warstwy wierzchniej do styropianu [MPa]	
- w warunkach laboratoryjnych	$\geq 0,10$
- po starzeniu	
- po cyklach mrozoodporności	
odporność na uderzenie po starzeniu [kategoria]	II
opór dyfuzyjny względny [m]	

- układy z tynkami mineralnymi i farbą silikonową	< 0,3
Klasyfikacja w zakresie rozprzestrzeniania ognia przez ściany przy działaniu ognia od strony elewacji	Układ NRO (nierozprzestrzeniający ognia) przy grubości płyt termoizolacyjnych do 30 cm

### 7.2.9. COKOŁY

– tynk cienkowarstwowy mozaikowy, granulac 2,0 mm wg technologii producenta.

## 8.0. Opis technologii robót

**Uwaga:** Wszelkie prace należy wykonywać zgodnie z informacjami zawartymi w projekcie technicznym ocieplenia, instrukcji ITB nr 334/2002, Kartach Technicznych poszczególnych elementów systemu i innych informacjach zawartych w materiałach technicznych firmy producenta.

Projekt techniczny powinien być indywidualnie opracowany dla danego obiektu i uwzględniać wszelkie wymagania aktualnych przepisów prawnych i norm, zwłaszcza w zakresie: izolacyjności przegród budowlanych, bezpieczeństwa konstrukcji, bezpieczeństwa przeciwpożarowego oraz wymagań energetycznych. Prace dociepleniowe należy prowadzić w sprzyjających warunkach atmosferycznych. Temperatura podłoża i otoczenia, zarówno w trakcie prac, jak i w okresie wysychania poszczególnych materiałów, powinna wynosić od +5°C do +25°C. Elewacja powinna zostać osłonięta i zabezpieczona przed wpływem opadów atmosferycznych, bezpośrednim nasłonecznieniem i działaniem silnego wiatru.

### 8.1. Podłoże

Podłoże powinno spełniać normatywne lub umowne kryteria tolerancji odchylenia powierzchni i krawędzi.

Podłoże, na którym będzie mocowany system dociepleniowy musi być uprzednio oczyszczone z brudu, kurzu, porostów, luźno związanych fragmentów lub innych czynników mogących powodować osłabienie przyczepności kleju.

Luźne lub słabo przylegające fragmenty należy skuć, a ubytki uzupełnić materiałami zalecanymi do tego typu prac. Resztki słabo przylegających powłok malarskich powinny się usunąć mechanicznie (zmyć pod ciśnieniem bądź zeszkrobać). W przypadku podłoża słabego, pyłącego, bądź też o dużej chłonności należy przeprowadzić gruntowanie.

W celu uzyskania prostej i wypoziomowanej dolnej krawędzi systemu ocieplającego zalecane jest stosowanie listew cokołowych, mocowanych za pomocą stalowych kołków rozporowych do podłoża.

UWAGA: Nie wolno wykonywać wyrównania podłoża poprzez stosowanie lokalnych „podklejek” z płyt termoizolacyjnych.

### 8.2. Mocowanie płyt styropianowych

Wykonanie ocieplenia należy rozpocząć od zamocowania na ścianie listwy cokołowej, która ułatwia zachowanie równomiernego poziomu przy układaniu pierwszej i kolejnych warstw płyt styropianowych, a także stanowi wzmocnienie dolnej krawędzi systemu. Listwa mocowana 10cm od poziomu podłoża. Zamiast listew cokołowych dopuszcza się stosowanie pasów siatki pancernej bądź dwóch warstw siatki z włókna szklanego.

Po zamocowaniu listwy cokołowej można przystąpić do przyklejania izolacji termicznej. Pierwszy rząd płyt powinien być opierany na listwie startowej, a kolejne układane z przewiązaniem w tzw. cegielkę. Takie przesunięcie należy wykonać zarówno na powierzchni ściany, jak i na narożach budynku.

Głównym elementem mocującym styropian do podłoża jest zaprawa klejąca. Nakłada się ją na powierzchnię płyty metodą „pasmowo-punktową”. Szerokość pryzmy obwodowej

ułożonej wzdłuż krawędzi płyty powinna wynosić co najmniej 3- 5 cm. Na pozostałą powierzchnię należy nałożyć równomiernie 3- 6 placków o średnicy zgodnej z zaleceniem systemodawcy. Naniesiona na płytę zaprawa powinna obejmować co najmniej 40% jej powierzchni. Po nałożeniu zaprawy, płytę należy bezzwłocznie przyłożyć do podłoża i docisnąć.

UWAGA: Zaprawę klejącą nanosi się jedynie na powierzchnię płyt izolacyjnych, nigdy na podłoże.

W celu zwiększenia odporności warstwy termoizolacji na uszkodzenia mechaniczne, na wszystkich narożach pionowych budynku oraz na narożach ościeży drzwi i okien, należy wkleić aluminiowe listwy narożne. W dalszej kolejności należy również wzmocnić powierzchnie ścian w sąsiedztwie styku pionowych i poziomych naroży otworów okiennych i drzwiowych, poprzez zatopienie w zaprawie pasków siatki o wymiarach ok. 20x30 cm. Paski te powinny być ustawione pod kątem 45° do linii wyznaczonych przez krawędzie ościeży.

Szczelin pomiędzy sąsiadującymi płytami styropianowymi wynikające z dopuszczalnych tolerancji płyt termoizolacyjnych większe niż 2 mm należy wypełnić cienkimi skrawkami styropianu, a ewentualne nierówności powierzchni styropianu muszą być przeszlifowane papierem ściernym. W przypadku szczelin mniejszych niż 4 mm – w systemach z zastosowaniem płyt styropianowych - do ich wypełniania można użyć zalecanych przez producenta systemu mas uszczelniających. W celu uniknięcia powstania otwartej spoiny pionowej należy po przyciśnięciu płyty, a przed przyklejeniem kolejnej płyty, usunąć nadmiar wypływającego spod niej kleju. Zabieg taki należy również wykonać na narożnikach zewnętrznych budynku.

UWAGA: klej nie może znaleźć się na bocznych krawędziach płyt.

Każdorazowo należy używać pełnych płyt i ich połówek zachowując ich przewiązanie (nie dotyczy krawędzi ościeży). Nie należy używać płyt wyszczerbionych, wgniecionych czy połamanych. Przycinanie płyt wystających poza naroża ścian możliwe jest dopiero po związaniu kleju. Należy zachować przesunięcie styków płyt względem krawędzi ościeży na szerokość min. 10 cm.

UWAGA: niedopuszczalne jest pokrywanie się krawędzi płyt termoizolacyjnych z krawędziami naroży otworów w elewacjach.

Płytę termoizolacyjną należy pozostawić lekko wysuniętą poza narożnik, w celu późniejszego, przycięcia jej wzdłuż prowadnicy. Narożnikowe krawędzie płyt termoizolacyjnych, zaleca się przeszlifować płasko, wzdłuż prowadnicy.

### **8.3. Zaprawa klejąca**

Głównym elementem mocującym styropian do podłoża jest zaprawa klejąca. Należy stosować zaprawę odpowiednią do płyt styropianowych zg z zaleceniem producenta.

### **8.4. Warstwa zbrojona**

Do wykonania warstwy zbrojonej można przystąpić nie wcześniej niż po trzech dniach od przyklejenia płyt. Prace rozpoczynamy od przeszlifowania ewentualnych nierówności płaszczyzny płyt styropianowych.

Wykonanie warstwy zbrojonej polega na rozprowadzeniu zaprawy klejącej równomiernie po całej powierzchni termoizolacji i wtopieniu w nią kolejnych pasów siatki. Wygodnie jest najpierw wcisnąć siatkę w zaprawę jedynie w kilku punktach, a później dokładnie zatopić cały pas pacą zębatą. Prawidłowo zatopiona siatka powinna być całkowicie niewidoczna spod



powierzchni kleju i nie powinna bezpośrednio stykać się z powierzchnią płyt. Warstwa zbrojona musi być warstwą ciągłą, tzn. że kolejne pasy siatki muszą być układane z zakładem min. 10 cm, zaś na narożach powinien on wynosić min. 15 cm. Zakłady siatki nie mogą pokrywać się ze spoinami między płytami styropianowymi. W uzasadnionych przypadkach, w części parterowej budynku, a także na cokołach należy stosować dwie warstwy siatki. Ostatnią czynnością jest wygładzenie warstwy zbrojonej pacą metalową.

#### **8.5. Warstwa wykończeniowa – tynk nawierzchniowy**

Warstwę wykończeniową systemu dociepleniowego jest tynk mineralny malowany farbą silikonową.

Do wykonania warstwy wykończeniowej można przystąpić po około trzech dniach od nałożenia warstwy zbrojonej. Bez względu na rodzaj zastosowanego na ociepleniu tynku cienkowarstwowego, na warstwie zbrojonej należy wykonać podkład z masy. Zastosowanie podkładu zapobiega przedostawaniu się do warstwy tynku szlachetnego zanieczyszczeń z zapraw klejących, chroni i wzmacnia podłoże, a przede wszystkim zwiększa przyczepność tynku do podłoża. Ponadto podkłady mogą stanowić tymczasową warstwę ochronną warstwy zbrojonej (zanim zostanie nałożony tynk) przez okres do sześciu miesięcy od jej wykonania. Tynk nanosić równomiernie na grubość ziarna pacą ze stali nierdzewnej. Strukturowanie wykonać przy pomocy pacy z utwardzonego tworzywa lub pacą styropianową. Tynk można nanosić również mechanicznie przy pomocy pistoletu lub innych dostępnych urządzeń do natrysku tynków drobnziarnistych.

Uwaga:

„Bonie” wykonywać metodą naklejania taśmy, przed natryskiem warstwy nawierzchniowej. Po zerwaniu taśmy pasy malować zgodnie z kolorystyką.

#### **8.6. Wykończenie nad cokołem**

Założenie szyny cokołu.

Profil cokołu należy przymocować jako wykończenie dolne. Szerokość listwy cokołowej 125 mm dla izolacji grubości 120 mm. Kołki należy umieścić po jednej stronie w otworze wzdłużnym, następnie dokładnie wypoziomować profil i przymocować poprzez wbicie kołków rozprężnych - po 3 na każdy metr bieżący. Profil cokołu trzeba zakołkować w ostatnim otworze na obu końcach szyny.

#### **8.7. Wyprowadzenie narożników szyną cokołową**

Na narożnikach nacinamy kątownik cokołu wzdłuż perforowanego skosu i odłamujemy go.

Na podłożu o nierównościach większych niż 20 mm należy uprzednio wykonać tynk wyrównawczy.

Nakładanie kleju można wykonywać dwoma metodami w zależności od stanu podłoża.

Metoda punktowo - pasowa:

W przypadku dużych nierówności podłoża (< 20 mm) zaprawę klejącą nakłada się jako pas klejący o szerokości ok. 3 - 4 cm wzdłuż krawędzi płyty. Dodatkowo wykonujemy nią 6 punktów klejących o średnicy ok. 10 cm na wewnętrznej powierzchni płyty.

Metoda łoża grzebieniowego

W przypadku równego podłoża zaprawę klejącą wprasować szpachlą cienką warstwą w całą powierzchnie płyty termoizolacyjnej i na zakończenie przeciągnąć całopowierzchniowo przy pomocy packi zębatej 12 x 10 mm.

Płytę termoizolacyjną z styropianu pokrytą w opisany sposób zaprawą klejącą dociska się do ściany i lekko przesuwamy w celu zerwania ewentualnie już stężącej błony na powierzchni zaprawy. Płyty ze styropianu układa się na powierzchniach i narożnikach budynków na przemian (mijankowo) od dołu do góry. Najniższy pas należy wesprzeć na umocowanej poziomo listwie cokołowej.

#### **8.8. Przycinanie płyt termoizolacyjnych**

Płyty termoizolacyjne z styropianu przycina się uniwersalna piła o drobnych ząbkach. Przy obróbce większych powierzchni o dużej liczbie przycięć zaleca się stosowanie urządzeń do cięcia firmy Scaritec AG (Haldenweg 101, CH-4333 Munchwillen, Szwajcaria) umożliwiających precyzyjne cięcie płyt termoizolacyjnych .

### **8.9. Kołkowanie płyt termoizolacyjnych.**

Podczas wprowadzanie kołków należy zawsze uważać na to , by kołek nie wystawał ponad powierzchnię płyty. należy unikać zbyt głębokiego osadzania kołków, aby przy zbrojeniu nie pojawiła się w tym miejscu warstwa kleju o istotnie innej grubości niż na pozostałej części fasady.

#### **Wymagana długość kołka**

W przedmiotowym budynku (dla podłoża ściana warstwowa w systemie WK-70) ze względu na małą grubość warstwy fakturowej ściany, w której wskazane jest zakotwienie kołków przyjmuje się kołki rozporowe, wbijane, o koniecznej głębokości kotwienia min. 25 mm.

Sposób mocowania łącznika z podłożem - kształtowy.

Konieczna długość kołka oblicza się przez zsumowanie następujących czynników;

min.60 mm koniecznej głębokości osadzenia

120 mm płyty z elementami systemu

10mm+ 20 mm kleju i tynku

Razem min 210 mm wymaganej długości kołka

Przyjęto kołek wbijany o długości 215 mm.

#### **Wymagana ilość i rozmieszczenie kołków**

W związku z nierównomiernym obciążeniem naciskiem wiatru w strefach przynaróżnikowych budynków, zależnie od rzutu i wysokości budynku konieczna jest większa ilość kołków, niż na pozostałych płaszczyznach. Szerokość strefy przynaróżnikowej R uzależniona jest od szerokości budynku a (a = węższa strona budynku).

Obliczenie strefy przynaróżnikowej dokonywane jest wg wzoru :

$$1 \text{ m} < a/8 < 2\text{m}$$

Zgodnie z powyższym szerokość strefy przynaróżnikowej wynosi 1,5 m.


Mocowanie kołkami wbijanymi.

#### **Rozmieszczenie kołków:**


dla budynków do 5-kondygnacji:

- na płaszczyznach ok. 4 kołków / m<sup>2</sup>
- w strefach przynaróżnikowych ok.6 kołków/m<sup>2</sup>.
- odległość zewnętrznego kołka od krawędzi budynku min 10 cm.

#### **Schemat układu kołków na płaszczyznach - 4 sztuki /m2 (budynki do 5-kondygnacji)**

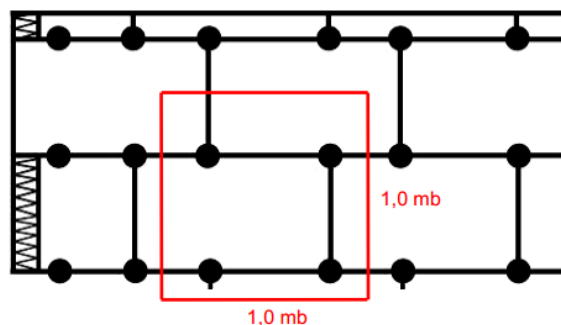

#### **Schemat układu kołków w strefie przynaróżnikowej -6 sztuk /m2 (budynki do 5-kondygnacji)**

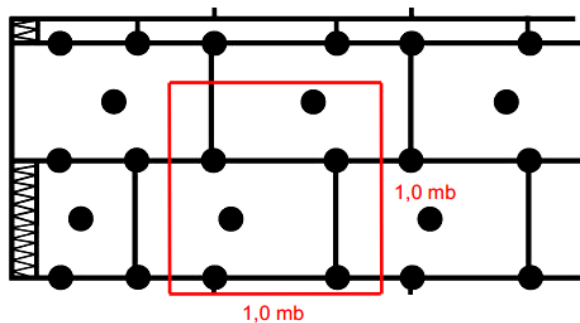

## 8.10. Szczeliny i połączenia

Poniżej zostały scharakteryzowane poszczególne profile.

### **Połączenia tynku zewnętrznego z ościeżnicami okien i drzwi**

#### **Profil łączący do ościeżnic**

Po oczyszczeniu otworu drzwi lub okna usuwamy folie ochronną samoprzylepnej uszczelki piankowej i przyklejamy tę ostatnią na płaszczyznę drzwi lub okna. Listwa przykrywająca będzie chronić ramę okna lub drzwi przed zanieczyszczeniem podczas tynkowania, jeśli folia ochronna z listwą przykrywającą zostanie zakleszczona w profilu łączącym do ościeżnic

### **Ochrona narożników i krawędzi przy zbrojeniu cienkowarstwowym**

#### **Kątownik ze stali szlachetnej**

jeśli nakładany z zaprawą klejącą na istniejące narożniki zewnętrzne celem wzmocnienia zlicowanych narożników i zwieńczeń. Następnie nakłada się na narożnik tkaninę zbrojącą i zatapia ją. Kątownik narożnikowy ze stali szlachetnej z tkaniną posiada ramię z włókna szklanego. Zaprawę klejącą nakłada się pacą zębatą w strefie przynaróżnikowej, a następnie zatapia w niej kątownik.

#### **Kątownik narożnikowy ze wzmocnionej tkaniny**

jest wstępnie ukształtowana tkaniną z włókna szklanego do formowania narożników. Przebieg prac jest taki sam, jak przy kątowniku narożnikowym ze stali szlachetnej V2A z siatką.

#### **Układanie siatki zbrojącej**

##### **Zbrojenie przy narożnikach okien i otworów**

Powyżej i poniżej krawędzi otworów np. okien i drzwi, wklejamy najpierw w zbrojenie kawałek tkaniny z włókna szklanego o wym. 30 x 30 cm.

## 8.11. Obróbki blacharskie

Zaleca się stosowanie parapetów systemowych wraz z profilami zamykającymi boczne krawędzie parapetów. W przypadku krępowania parapetów z blachy należy stosować pod parapetem pomiędzy parapetem a dociepleniem uszczelnienia. Boczne krawędzie parapetów muszą być wygięte w kształcie litery C, tak aby woda spływająca przez parapet nie miała możliwości wnikania pod docieplenie. Brzegi boczne parapetu należy zdylatować taśmą od docieplenia. Wszelkie połączenia na styku dwóch materiałów o różnych współczynnikach rozszerzalności cieplnej muszą być uszczelnione.

## 8.12. Wymagane odbiory techniczne robót

Odbiór i ocena stanu przygotowania podłoża pod przyklejenia i zamocowanie izolacji termicznej.

Odbiór przyklejonej i zamocowanej warstwy termoizolacji

Odbiór wykonania docieplenia w miejscach szczególnych elewacji  
Odbiór wykonania prawidłowości warstwy zbrojonej siatką z włókien szklanych  
Odbiór wykonania cienkowarstwowej wyprawy tynkarskiej  
Odbiór poprawności zamontowania rynien, rur spustowych i obróbek blacharskich.

#### 8.12.1. Odbiór robót budowlanych

Do najważniejszych kryteriów odbioru robót dociepleniowych należy ocena równości i jednorodności powierzchni ułożonych wypraw tynkarskich.

Przy wykonywaniu robót dociepleniowych należy stosować:

odbioru robót zanikających i ulegających zakryciu, polegające na końcowej ocenie ilości i jakości wykonanych robót, które w dalszym procesie realizacji obiektu ulegają zakryciu lub zanikają;

odbioru częściowe polegające na ocenie ilości i jakości wykonanych części robót, ustalonych w szczegółowych warunkach umowy, w których określa się również terminy odbiorów częściowych;

odbioru ostateczne polegające na ocenie ilości i jakości całości wykonanych robót oraz ustalenia końcowego wynagrodzenia za ich wykonanie. Przedmiotem odbioru końcowego może być tylko całkowicie zrealizowana umowa.

Czynności odbiorowych dokonuje komisja powołana przez zamawiającego. Z przeprowadzonych czynności odbiorowych sporządza się protokoły. Protokół odbioru końcowego podpisany jest przez zamawiającego dopiero po usunięciu przez wykonawcę wad ewentualnie stwierdzonych w trakcie odbioru robót.

Roboty uznaje się za wykonane zgodnie z dokumentacją projektową, SST i wymaganiami Inspektora nadzoru, jeżeli wszystkie pomiary i badania z zachowaniem tolerancji wg pkt 6 dały wyniki pozytywne.

- PN-EN ISO 6946 - „Opór cieplny i współczynnik przenikania ciepła. Metoda obliczania.”
- PN-EN-ISO 6946:1999 – „Komponenty budowlane i elementy budynku”.
- PN-ISO-6241:1994 – „Normy własności użytkowych w budownictwie i zasady opracowania oraz czynniki, jakie powinny być uwzględniane”.
- Instrukcja ITB 334/96 ocieplenie ścian zewnętrznych budynków metodą lekką.
- Aprobata techniczna Instytutu Techniki Budowlanej odpowiednia dla zastosowanego systemu ocieplenia.
- Warunki techniczne wykonania i odbioru robót budowlano - montażowych” Tom I „Budownictwo ogólne”
- Wytyczne technologii zabezpieczenia przed przemarzaniem i przeciekaniem ścian zewnętrznych metodą „lekką” (dla doświadczalnictwa)”. ITB, Warszawa 1982 r. świadectwo ITB nr 530/85.

Sporządziła:

## 9.0. TECHNOLOGIA NAPRAWY PŁYT BALKONOWYCH

UWAGA: Przed przystąpieniem do prac należy dokonać oceny stanu technicznego naprawianego elementu i jednoznacznie określić przyczyny uszkodzenia.

Należy zastosować odpowiedni system naprawczy renomowanej firmy, nie należy stosować materiałów z różnych systemów. Wszystkie materiały i wyroby zastosowane do prac naprawczych muszą być zgodne z aprobatą techniczną.

Opisana technologia naprawy balkonów zakłada naprawę uszkodzeń mających charakter powierzchniowy. W przypadku poważniejszych usterek, noszących znamiona np. utraty nośności, należy stosować inne metody napraw, odpowiednie do rodzaju uszkodzenia.

### 9.1. Przygotowanie podłoża betonowego.

Podłoże betonowe powinno być stabilne, równe oraz nośne, tzn. odpowiednio mocne (wytrzymałość na odrywanie co najmniej 1,5 MPa) i oczyszczone z warstw mogących osłabić przyczepność zaprawy. Z naprawianej powierzchni należy usunąć wszystkie luźne i odpajające się warstwy betonu oraz oczyścić ją z kurzu, brudu, wapna, olejów, tłuszczów, wosku, resztek farby olejnej i emulsyjnej. Podłoża betonowe będące w sposób znaczny zniszczone, zabrudzone bądź skorodowane chemicznie i biologicznie należy poddać specjalnym zabiegom, takim jak śrutowanie, frezowanie, odgrzybianie itp.

### 9.2. Przygotowanie stali zbrojeniowej.

Jeśli odkryte zbrojenie jest skorodowane, beton należy odkuć wzdłuż pręta, aż do ukazania się “zdrowych” jego fragmentów. Odkryte powierzchnie zbrojenia należy oczyścić metodą piaskowania z rdzy i wszelkich innych zabrudzeń, do stopnia czystości SA 2. Ponadto, w przypadku prętów, których powierzchnia jest całkowicie lub w większej części obwodu odkryta, konieczne jest odkucie betonu wokół nich na odległość pozwalającą wykonać nową otulinę z zaprawy, o dużej wytrzymałości mechanicznej i elastyczności, o grubości min. 1,5 cm.

#### Parametry zaprawy:

- grubość warstwy: 10 - 50 mm
- bardzo wysoka wytrzymałość na ściskanie: min 43 N/mm<sup>2</sup>

Pozwala na skorygowanie nierówności podłoża - zarówno przy miejscowych uzupełnieniach, jak i przy naprawach całej powierzchni

Po zakończeniu robót związanych z kuciem i czyszczeniem naprawiany element należy dokładnie odkurzyć, najlepiej przedmuchać lub zmyć wodą pod ciśnieniem. Oczyszczone pręty należy jak najszybciej pokryć zaprawą kontaktową (patrz pkt.9.3.) nie powodującą korozji zbrojenia, o bardzo niskim skurcz liniowym, zapewniającą odpowiednią przyczepność do podłoża kolejnej nakładanej warstwy systemu.

Przed użyciem zaprawy zbrojenie można pokryć powłokami malarskimi, dodatkowo zabezpieczającymi przed korozją.

### 9.3. Warstwa kontaktowa (do grubości 1 mm)

Zadaniem zaprawy kontaktowej jest zapewnienie odpowiedniej przyczepności zapraw naprawczych do powierzchni istniejącego betonu. Płynna konsystencja prawidłowo przygotowanej zaprawy pozwala użyć do jej nakładania pędzla bądź szczotki malarskiej. Bezpośrednio przed naniesieniem zaprawy podłoże należy lekko zwilżyć wodą, dbając o to, by nie tworzyć kałuż. Zaprawę trzeba równomiernie rozprowadzać po podłożu, cały czas mocno ją wcierając. Ważne jest, aby naniesiona warstwa nieznacznie wykraczała poza obszar naprawianej powierzchni. W zależności od warunków atmosferycznych, stopnia chłonności podłoża oraz możliwości ekipy wykonującej prace, należy tak dobrać wielkość pokrywanej zaprawą powierzchni, by zaprawę nałożyć na warstwę kontaktową, stosując metodę “mokre na mokre”. Jeśli warstwa kontaktowa wyschnie, zanim zostaną naniesione na nią kolejne zaprawy, konieczne stanie się ponowne jej wykonanie.

#### Parametry zaprawy:

- nie powoduje korozji zbrojenia
- bardzo niski skurcz liniowy
- wysoka przyczepność do betonu i stali

przyczepność: min 1 N/mm<sup>2</sup>

### 9.4. Warstwa wyrównawcza (grubość 10 ÷ 50 mm)

Warstwa ta stanowi główną warstwę wyrównawczą układu oraz podkład pod warstwę

szpachlową lub inne wykończenie. Gdy nie ma specjalnych wymagań dotyczących gładkości powierzchni, prace naprawcze można zakończyć na zaprawie wyrównawczej, traktując ją jako ostateczne wykończenie. Zaprawę należy równomiernie rozprowadzić po podłożu pokrytym niewyschniętą zaprawą poprzedniej warstwy. Do nakładania zaprawy należy używać pacy stalowej bądź łaty, mocno dociskając zaprawę do podłoża, zwłaszcza w przypadku uzupełniania ubytków. W zależności od przeznaczenia warstwy wyrównawczej, jej powierzchnię należy zagładzić pacą stalową lub nadać jej charakter chropowaty za pomocą pacy z gąbką.

#### Parametry warstwy wyrównawczej:

- pozwala na kształtowanie spadku
- elastyczność
- wysoka wytrzymałość mechaniczna
- grubość warstwy: 10 - 50 mm
- bardzo wysoka wytrzymałość na ściskanie: min 43 N/mm<sup>2</sup>

Użytkowanie powierzchni pokrytej warstwą wyrównawczą (wchodzenie na nią) i wykonanie na niej warstwy szpachlowej można rozpocząć po około 24 godzinach.

Tworzy zewnętrzną, wykończeniową uprzednio wyrównanej i wyprofilowanej powierzchni.

#### Parametry warstwy szpachlowej:

- tworzy gładką powierzchnię
- elastyczność
- wysoka wytrzymałość mechaniczna
- **grubość warstwy: 3 - 10 mm**
- wytrz. na ściskanie: min 19 N/mm<sup>2</sup>

Moment rozpoczęcia innego typu prac wykończeniowych uzależniony jest od rodzaju planowanej okładziny i powinien być on zgodny z wymaganiami producenta zastosowanego materiału. Orientacyjne czasy rozpoczęcia kolejnych prac wynoszą następująco:

- płytki ceramiczne - po 2 – 3 tygodniach,
- materiały powłokowe - po około 3 - 7 dniach,
- wykładziny PCV lub parkiet - po całkowitym wyschnięciu zaprawy.

### **9.5. Warstwa wykończeniowa (grubość 10 ÷ 50 mm) samorozlewna posadzka cementowa**

Tworzy warstwę posadzkową o wysokiej wytrzymałości – stosowany na balkonach, Może stanowić warstwę ostateczną lub podkład pod inne okładziny. Rodzaje warstw wykończeniowych – płytki ceramiczne i kamienne, posadzki epoksydowe,

#### Parametry warstwy wykończeniowej:

- ograniczony skurcz liniowy
- zapewnia łatwą aplikację
- układania ręczne lub mechaniczne
- Główne parametry
- grubość warstwy: 10 – 50 mm
- bardzo wysoka wytrzymałość na ściskanie: min 50 N/mm<sup>2</sup>

#### Warstwę wykonać na warstwie hydroizolacji np. dwuskładnikowej

Zalecana jako podpłytkowa hydroizolacja tarasów, balkonów. Tworzy hydroizolację przeciwwilgociową i przeciwwodną (typu lekkiego, średniego i ciężkiego) – stanowi uszczelnienie przed wodą: pod ciśnieniem, infiltracyjną, niespiętrzającą się i spiętrzającą oraz działającą bezciśnieniowo. Służy do ochrony przed wodą cementowych podkładów podłogowych, betonu, na zewnątrz budynków.

#### Parametry hydroizolacji:

- mostkuje ustabilizowane rysy do 1 mm
- odporny na negatywne parcie wody

- elastyczny
- wzmocniony włóknami polimerowymi
- grubość warstwy: 2 - 3 mm

### **Wylewanie masy wykończeniowej**

Masę wylewa się maszynowo - przy użyciu agregatu mieszająco-pompującego z ciągłym, przepływowym dozowaniem wody, zaopatrzonego w pompę ślimakową. Może być również wylewana ręcznie. Przed przystąpieniem do prac, w polu wylewania należy wyznaczyć przyszlą grubość podkładu. Oznaczenia poziomu możemy dokonać np. za pomocą poziomnicy i przenośnych reperów wysokościowych. Przygotowaną masę rozlewa się równomiernie do ustalonych wysokości, unikając przerw. Bezpośrednio po wylaniu każdego pola należy materiał odpowietrzyć, stosując np. wałek odpowietrzający lub szczotkę z długim, twardym włosiem. Szczotkę prowadzimy ruchem wstrząsowym wzdłuż i w poprzek zalanej powierzchni. Założone pole technologiczne należy wypełnić, wyrównać i odpowietrzyć w czasie ok. 30 minut.

### **Wysychanie i pielęgnacja wylewki**

Wylaną powierzchnię należy chronić przed zbyt szybkim wysychaniem, bezpośrednim nasłonecznieniem, niską wilgotnością powietrza lub przeciągami. W celu zapewnienia dogodnych warunków wiązania zaprawy, w zależności od potrzeb, świeżo wykonaną powierzchnię można zraszać wodą lub przykrywać folią. Czas wysychania wylewki zależy od grubości warstwy oraz warunków ciepłno-wilgotnościowych panujących w otoczeniu. Użytkowanie wylewki (wchodzenie na nią) można rozpocząć po około 24 godzinach, a obciążanie po ok. 14 dniach.

### **Prace wykończeniowe**

Prace okładzinowe, w zależności od warunków dojrzewania, wilgotności, rodzaju i przepuszczalności okładziny, można rozpocząć średnio po 3÷4 tygodniach w przypadku płytek, a w przypadku wykładzin PVC lub parkietu po całkowitym wyschnięciu. Przed rozpoczęciem prac okładzinowych, powierzchnię zagruntować emulsją - szybkoschnącą emulsją gruntującą. Zalecany do gruntowania podłoży nasiąkliwych, nadmiernie chłonnych i osłabionych, takich jak: beton, wylewki betonowe i anhydrytowe; podłoża drewnopochodne. Poprawia warunki wiązania zapraw - przyczynia się do osiągnięcia przez nie zakładanych parametrów technicznych.

#### Parametry gruntu:

- pod wylewki
- pod kleje, tynki, gładzie, farby
- wzmacnia podłoże
- szybko wysycha
- jest wysoce wydajny
- rozpoczęcie prac po 2 h
- rozcieńczanie wodą 1:1

### **9.6. Pielęgnacja.**

Naprawianą powierzchnię, w trakcie prac i bezpośrednio po ich zakończeniu, należy chronić przed opadami atmosferycznymi i zbyt intensywnym wysychaniem. Czas wysychania poszczególnych warstw zależy od stopnia chłonności podłoża oraz od panujących wokół warunków ciepłno-wilgotnościowych. W celu zapewnienia dogodnych warunków wiązania zapraw, w zależności od potrzeb, świeżo wykonaną powierzchnię można zraszać wodą lub przykrywać folią. Prace pielęgnacyjne należy prowadzić przez około 3 dni. Jeżeli roboty prowadzone są w pomieszczeniu należy czasowo ograniczyć jego ogrzewanie. Wszelkie roboty należy prowadzić zgodnie ze zasadami sztuki budowlanej i wskazówkami zawartymi w Kartach Technicznych poszczególnych zapraw.







## 10.0. Faktura i kolorystyka elewacji budynku

Elewacje warstwa wierzchnia – tynk mineralny o fakturze „baranek” – o granulacji 2,0 mm, malowany farbą silikonową.



Kolorystyka wg palety barw NCS i RGB (matematyczny zapis koloru).


### 1. Tynki:

	NCS S 0510-Y (R=242, G=242, B=218)
	NCS S 0510-Y(R=243, G=233, B=198)
	NCS S 2500-N (R=189, G=187, B=185)
	NCS S 6500-N(R=103, G=101, B=101)


### 2. Elementy metalowe:

-balustrady


-drzwi i zabudowa wejścia:

	NCS S 4005-R80B (R=110, G=110, B=110)
---	---------------------------------------

-rynny i rury spustowe:

	Blacha stalowa ocynkowana
---	---------------------------

### 3. Cokoły: tynk mozaikowy kolorystyka wg NCS

	kolorystyka zbliżona do NCS S R50B (R=125, G=121, B=114)
---	--

**UWAGI:** MATERIAŁY UŻYTE W PROJEKCIE POWINY BYĆ DOBRANE JAKO SYSTEM I POSIADAĆ APROBATĘ TECHNICZNĄ DLA DANEGO SYSTEMU LUB DOPUSZCZENIE DO STOSOWANIA W BUDOWNICTWIE (ZNAK TOWAROWY) TECHNOLOGIE ROBÓT WYKOŃCZENIOWYCH ZGODNIE Z KARTAMI INFORMACYJNYMI POSZCZEGÓLNYCH PRODUKTÓW.

KAŻDORAZOWO PRZED MONTAŻEM STOLAREK NALEŻY WZIĄĆ WYMIARY Z NATURY!!!.

PO WYBRANIU PRODUCENTA SYSTEMU DOCIEPLENIOWEGO NALEŻY UZGODNIĆ Z PROJEKTANTEM KOLORY FARB.

## **11.0 Charakterystyka wpływu termomodernizacji na ekologię**

Termomodernizacja budynku mieszkaniowego /ścian szczytowych/ ma pośredni wpływ na środowisko przyrodnicze:

oszczędność energii grzewczej na m<sup>2</sup> ściany – obliczana na podstawie współczynnika  $U_k$ .  
redukcja zanieczyszczeń emitowanych w okresie grzewczym podczas spalania nośnika energii w tym pyłów, SO<sub>2</sub>, CO, CO<sub>2</sub>, NO

## **12.0. Warunki bezpieczeństwa pożarowego**

Docieplany budynek jest obiektem o wys. 14,5m, 4 kondygnacji nadziemnych włącznie - (SW), należy do klasy odporności pożarowej – C, ZL –IV.

Opracował : mgr inż. arch. Jacek Szczęsny

## II. INWENTARYZACJA BALKONÓW

w zakresie warstw posadzkowych, izolacyjnych i wykończeniowych – ul. Wiejska 22

### 1.0. Inwentaryzacja fotograficzna



*Fot.1., 2. Widok na fragment elewacji z balkonami, balustrady metalowe, ażurowe.*



*Fot.2.*



*Fot.3. Detal balkonu. Płyta balkonu zagrzybiona od spodu oraz balustrady w dość dobrym stanie technicznym.*

## **2.0. Warstwy posadzkowe, izolacyjne i wykończeniowe, balustrady-stan istniejący**

### 2.1. Warstwy posadzkowe balkonów:

- płytki ceramiczne 0,7cm na kleju 0,5cm ( w części mieszkań płyta żelbetowa bez wykończenia posadzką).
- płyta żelbetowa balkonu ok.18 -25cm, obróbka z blachy ocynkowanej wokół czoła balkonów,
- balustrady balkonów metalowe , mocowane do płyty żelbetowej.

### 2. 2. Stan techniczny

- płyty balkonowe żelbetowe w dobrym stanie technicznym, czoła płyty balkonowej wykończone blachą ocynkowaną.
- mocowanie balustrad w płycie , balustrady metalowe ażurowe w dobrym stanie technicznym;

### 2.3.Wnioski:

1. Podczas remontu elewacji budynku wskazany jest remont balustrad balkonów oraz warstw posadzkowych.

Opracował : mgr inż. arch. Jacek Szczęsny

### III. INFORMACJA DOTYCZĄCA BEZPIECZEŃSTWA I OCHRONY ZDROWIA

INWESTYCJA: docieplenie ścian zewnętrznych budynku mieszkalnego, wielorodzinnego,  
ADRES INWESTYCJI: Elbląg, ul. Wiejska 22,  
INWESTOR: Spółdzielnia Mieszkaniowa " Zakrzewo" Elbląg, ul. Robotnicza 246.  
OPRACOWAŁ: mgr inż. arch. Jacek Szczęsny upr. Nr 4812/Gd/91, członek POIA pod nr PO-0504

1. Zakres robót dla całego zamierzenia budowlanego oraz kolejność realizacji: -docieplenie ścian zewnętrznych budynku oraz naprawy balkonów i prace dodatkowe.

2. Wskazanie elementów zagospodarowania działki, które mogą stwarzać zagrożenie bezpieczeństwa i zdrowia ludzi:- nie dotyczy

3. Wskazania dotyczące zagrożeń występujących podczas realizacji robót budowlanych:

1/robót budowlanych, których charakter, organizacja lub miejsce prowadzenia stwarza szczególnie wysokie ryzyko powstawania zagrożeń życia lub zdrowia ludzi, a w szczególności przysypania ziemią lub upadku z wysokości

a/wykonanie wykopów o ścianach pionowych bez rozparcia o głębokości do 1.2m – nie dotyczy

2/roboty, przy których wykonaniu występuje ryzyko upadku z wysokości ponad 5,0m

4. Wskazania sposobu prowadzenia instruktażu pracowników przed przystąpieniem do realizacji robót szczególnie niebezpiecznych.

Kierownik budowy przed przystąpieniem do robót budowlanych powinien przeszkolić pracowników w zakresie BHP oraz w zakresie robót stwarzających szczególne zagrożenie dla zdrowia i życia.

Brygady robocze wykonujące docieplenie ścian zewnętrznych powinny być przeszkolone pod względem technicznym w zakresie technologii wykonywania robót na ścianach i wymagań szczególnych zabezpieczających skuteczność i trwałość zespolenia powłoki docieplającej z podłożem ściany, w zakresie zasad eksploatacji urządzeń transportu pionowego , elektronarzędzi i innego sprzętu w zakresie przestrzegania ogólnych zasad i przepisów BHP oraz ppoż.

5. Wskazanie środków technicznych i organizacyjnych, zapobiegających niebezpieczeństwom wynikającym z wykonywania robót budowlanych w strefach szczególnego zagrożenia zdrowia lub w ich sąsiedztwie, tym zapewniających bezpieczną i sprawną komunikację, umożliwiającą szybką ewakuację na przypadek pożaru, awarii i innych zagrożeń.

Podczas prowadzenia robót budowlanych należy stosować odzież ochronną oraz wymagane przepisami szczególnymi zabezpieczenia indywidualne.

Przed rozpoczęciem robót na ścianach budynku należy wydzielić strefę niebezpieczną w obrębie zagrożenia przez wykonane roboty na wysokości, odpowiednio oznaczyć tablicami ostrzegawczymi oraz wygradzić.

Montaż rusztowań powinien być wykonywany przez pracowników przeszkolonych w tym zakresie i być przeprowadzony zgodnie z dokumentacją danego rodzaju rusztowania i pod nadzorem osób upoważnionych do kierowania robotami budowlano- montażowymi.

Rusztowania powinny być dopuszczone do użytku dopiero po jego sprawdzeniu i odbiorze przez nadzór techniczny.

Zastosować siatki zabezpieczające na rusztowaniu. Wykonać zadaszanie ochronne nad przejściem dla ludzi ( wejście do budynku, do bramy).

Rusztowania robocze muszą być umocowane za pomocą przedłużonych kołków lub tulei mocujących. Przedłużenie to uwarunkowane jest grubością płyt termoizolacyjnych i otynkowania.

Każde rusztowanie przyścienne powinno mieć miejsce dla komunikacji pionowej pracowników pracujących na rusztowaniu. Konstrukcja wysięgników transportowych powinna zapewnić przeniesienie obciążenia pionowego pięciokrotnie większego niż obciążenie dopuszczalne i obciążenie poziome do naciągu liny.

Do transportu materiałów o masie większej niż 150 kg powinna być wykonana wieża wyciągowa jako konstrukcja samodzielna przylegająca do konstrukcji rusztowania.

Nie dopuszcza się wykonywania docieplenia z rusztowań wiszących, bądź ruchomych pomostów roboczych.

Niezależnie od stanu technicznego urządzeń sprawdzać codziennie przez nadzór techniczny, niedozwolone są roboty montażowe przy szybkości wiatru  $>10\text{m/s}$ , podczas mgły i przy złej widoczności oraz gdy natężenie światła na stanowisku roboczym jest  $< 50$  luksów.

Pracownicy zatrudnieni na rusztowaniach powinni spełniać wymagania przy pracy na wysokości oraz bezwzględnie przestrzegać trzeźwości.

Niedopuszczalne jest wykonywanie robót w czasie opadów atmosferycznych oraz silnego wiatru.

Opracował : mgr inż. arch. Jacek Szczęsny



#### IV. CHARAKTERYSTYKA ENERGETYCZNA budynku mieszkalnego w Elblągu przy – ul. Wiejska 22

Przyjęto usprawnienia termomodernizacyjne dla budynku na podstawie Audytu Energetycznego wykonanego dla budynku przy ul. Wiejska 22 w Elblągu przez audytorke mgr inż. Agnieszkę Kamińską (audytor nr 821) – marzec 2016r. zgodnie z Rozporządzeniem Ministra Infrastruktury z dnia 17 marca 2009 r w sprawie szczegółowego zakresu i formy audytu energetycznego.

1.0. Dane ogólne		
Konstrukcja/technologia budynku	prefabrykowany	
Liczba kondygnacji	4	
Kubatura części ogrzewanej	2187,50	
Powierzchnia netto budynku	1068,50	
Pow. ogrzewana lokali użytkowych oraz innych pomieszczeń niemieszkalnych użytkowa części mieszkalnej	125,00	
Pow. użytkowa lokali użytkowych oraz innych pomieszczeń niemieszkalnych	0,00	
Liczba lokali mieszkalnych	16	
Liczba osób użytkujących budynek	37	
Sposób przygotowania ciepłej wody	Centralne	
Rodzaj systemu grzewczego budynku	Centralne	
Współczynnik kształtu A/V	0,52	
Inne dane charakteryzujące budynek	...	
2.0. Współczynniki przenikania ciepła przez przegrody Budowlane	Stan przed termomodernizacją	Stan po termomodernizacji
Ściany zewnętrzne	1,29; 1,22	0,24; 0,23;
Dach/stropodach	0,21	0,21
Strop piwnicy	---	---
Okna	2,10;3,10	2,10; 1,80;
Drzwi/bramy	2,60;	2,60;
Ściany wewnętrzne	2,65; 2,53; 2,46	2,65; 2,53; 2,46
Stropy wewnętrzne	1,06	1,06
Stropy zewnętrzne	0,19	0,19
3.0. Sprawności składowe systemu grzewczego	Stan przed termomodernizacją	Stan po termomodernizacji
Sprawność wytwarzania	0,910	0,910



Sprawność przesyłania	0,900	0,900
Sprawność regulacji	0,880	0,880
Sprawność akumulacji	1,000	1,000
Uwzględnienie przerwy na ogrzewanie w okresie tygodnia	1,000	1,000
Uwzględnienie przerwy na ogrzewanie w ciągu doby	1,000	0,950
<b>4.0. Charakterystyka systemu wentylacji</b>	<b>Stan przed termomodernizacją</b>	<b>Stan po termomodernizacji</b>
Rodzaj wentylacji	Wentylacja grawitacyjna	Wentylacja grawitacyjna
Sposób doprowadzenia i odprowadzenia powietrza	stolarka kanały grawitacyjne	stolarka kanały grawitacyjne
Strumień powietrza wentylacyjnego	2187,50	2187,50
Liczba wymian	1,0	1,0
<b>5.0. Charakterystyka systemu grzewczego</b>		
Wytwarzanie	Węzeł cieplny kompaktowy z obudową do 100kW Ciepło z kogeneracji - węgiel kamienny	$\eta_{H,g} = 0,910$
Przesyłanie ciepła	Ogrzewanie mieszkaniowe (kocioł gazowy lub miniwęzeł)	$\eta_{H,d} = 0,900$
Regulacja systemu grzewczego	Ogrzewanie wodne z grzejnikami członowymi lub płytowymi w przypadku regulacji centralnej	$\eta_{H,e} = 0,930$
Akumulacja ciepła	---	$\eta_{H,s} = 1,000$
Czas ogrzewania w okresie tygodnia	Liczba dni: 7 dni	$w_t = 1,000$
Przerwy w ogrzewaniu w okresie doby	Liczba godzin: Bez przerw	$w_d = 1,000$
Sprawność całkowita systemu grzewczego $\eta_{H,tot} = \eta_{H,g} \eta_{H,d} \eta_{H,e} \eta_{H,s} =$		0,721
Informacje uzupełniające dotyczące przerw w ogrzewaniu	...	
Modernizacja systemu grzewczego po 1984 r.	Instalacja była modernizowana po 1984 r. Modernizacja polegała na: montaż zaworów termostatycznych i podpionowych	wymagany próg oszczędności: <b>15%</b>
Moc cieplna zamówiona (centralne ogrzewanie)		0,0504MW
<b>5.1. Charakterystyka instalacji ciepłej wody użytkowej</b>		
Wytwarzanie ciepła	...	$\eta_{w,g} = 0,910$
Przesył ciepłej wody		$\eta_{w,d} = 0,500$
Akumulacja ciepła		$\eta_{w,s} = 1,000$
Sprawność całkowita systemu c.w.u. $\eta_{w,tot} = \eta_{w,g} \eta_{w,d} \eta_{w,s} =$		0,455
Moc cieplna zamówiona (ciepła woda użytkowa)		0,0200 MW

<b>5.2. Charakterystyka systemu wentylacji</b>		
Rodzaj wentylacji	Wentylacja grawitacyjna	
Sposób doprowadzania i odprowadzania powietrza	stolarka/kanały grawitacyjne	
Strumień powietrza wentylacyjnego	2187,50	
Krotność wymian powietrza	1,00	
Wentylacja w budynku zapewnia prawidłowe przewietrzanie. W okresie zimowym na skutek nadmiernego napływu powietrza zimnego mogą nastąpić wysokie straty ciepła na ogrzewanie powietrza wentylacyjnego.		
<b>6.0. Charakterystyka energetyczna budynku</b>	<b>Stan przed termomodernizacją</b>	<b>Stan po termomodernizacji</b>
Obliczeniowa moc cieplna systemu grzewczego [kW]	144,33	121,64
Obliczeniowa moc cieplna na przygotowanie cwu [kW]	4,10	3,87
Roczne zapotrzebowanie na ciepło do ogrzewania budynku (bez uwzględnienia sprawności systemu grzewczego i przerw w ogrzewaniu) [GJ/rok]	1130,72	908,74
Roczne obliczeniowe zużycie energii do ogrzewania budynku (z uwzględnieniem sprawności systemu grzewczego i przerw w ogrzewaniu) [GJ/rok]	1568,87	1040,91
Obliczenie zużycia energii na przygotowanie ciepłej wody [GJ/rok]	170,54	146,13
Zmierzone zużycie ciepła na ogrzewanie przeliczone na warunki sezonu standardowego i na przygotowanie cwu [GJ/rok]	457,52	---
Wskaźnik rocznego zapotrzebowania na ciepło do ogrzewania budynku (bez uwzględnienia sprawności systemu grzewczego i przerw w ogrzewaniu) [kWh/(m <sup>2</sup> rok)]	358,96	288,49
Wskaźnik rocznego zapotrzebowania na ciepło do ogrzewania budynku (z uwzględnieniem sprawności systemu grzewczego i przerw w ogrzewaniu) [kWh/(m <sup>3</sup> rok)]	498,06	330,45

Roczne zapotrzebowanie na energię użytkową do ogrzewania, wentylacji, przygotowania ciepłej wody użytkowej, obliczone zgodnie przepisami dotyczącymi metodologii obliczania charakterystyki energetycznej budynków.

Projektowany budynek spełnia obecnie obowiązujące wymagania dotyczące oszczędności energii i izolacyjności cieplnej zgodnie z Rozporządzeniem Ministra Infrastruktury z dnia 6 listopada 2008 r. (WT2008) zmieniającego rozporządzenie w sprawie warunków technicznych, jakim powinny odpowiadać budynki i ich usytuowanie ( Dz. U. Nr 201poz. 1238).


## **V. ANALIZA DOT. ZASTOSOWANIA ALTERNATYWNYCH SYSTEMÓW ZAOPATRZENIA W ENERGIE I CIEPŁO**

Ustalono, że brak jest uzasadnionych ekonomicznie możliwości zastosowania alternatywnych systemów zaopatrzenia w energię i ciepło. Budynek przy ul. Wiejska 22 zostanie docieplony: ściany zewnętrzne - styropianem EPS -0.036, o gr. 12 cm, ściany zewnętrzne- piwnic w zakresie cokołu styropianem EPS - 0.031o gr. 8 cm, balkony/tarasy od spodu styropianem EPS - 0.031 gr. 3 cm ,ościeża okienne styropianem EPS -0.031 min. gr.2cm / w miarę możliwości/, ponadto wskazana została regulacja ogrzewania w budynku. Zakres projektowanych robót(biorąc pod uwagę poprawienie izolacyjności istniejących przegród, poprzez docieplenie warstwą styropianu, wymianę stolarki , regulację ogrzewania ) nie uzasadnia racjonalnego zastosowania nowych, kosztownych technologii na obecnym etapie remontu obiektu.

Opracował : mgr inż. arch. Jacek Szczęsny

# SYTUACJA

## skala 1:500

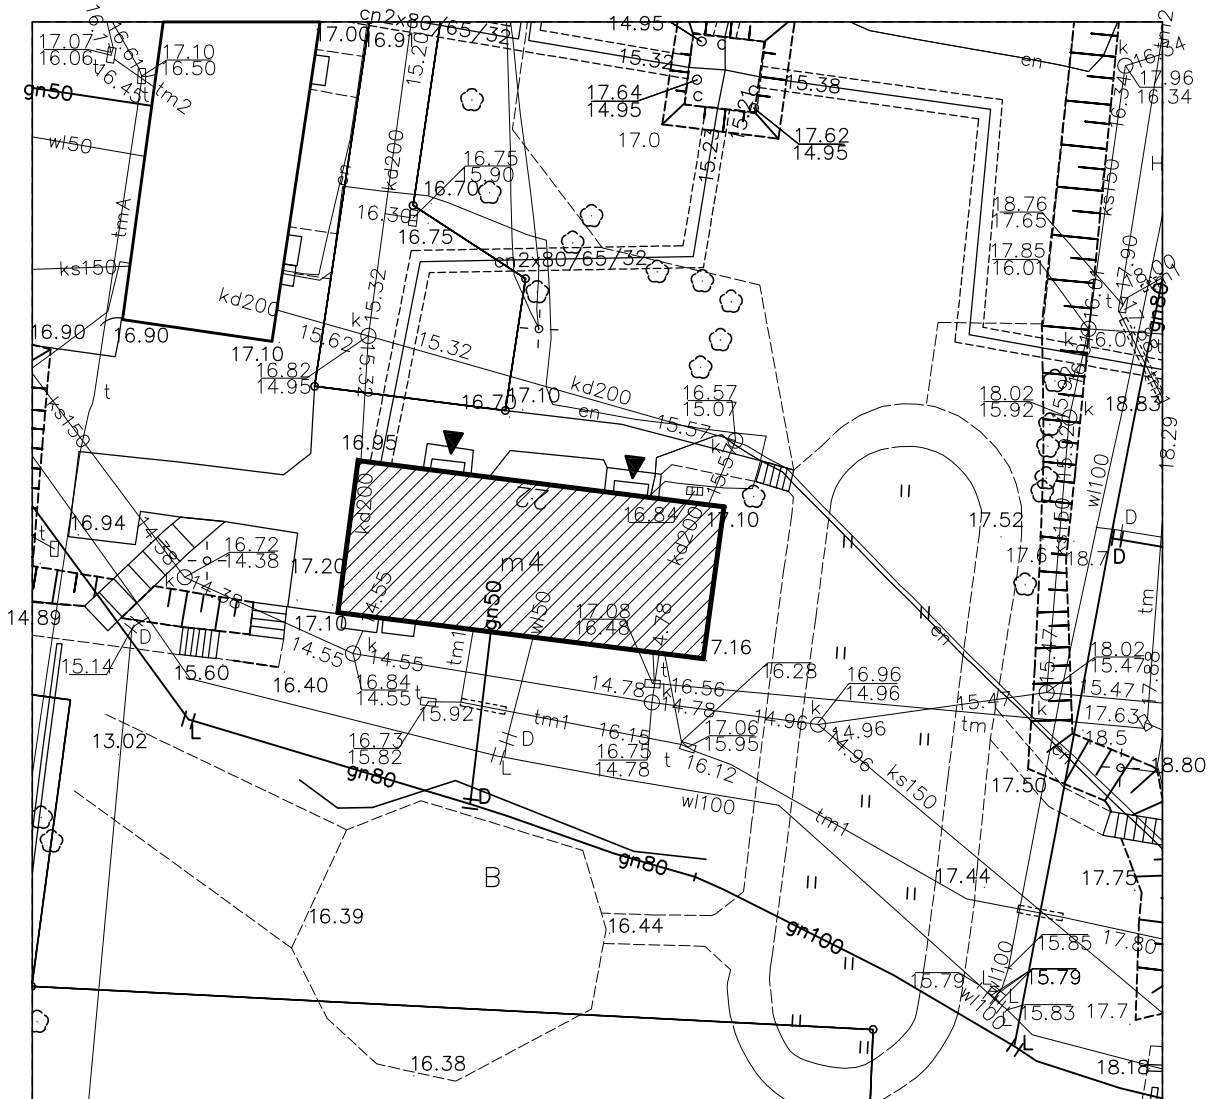

LEGENDA:

## ORIENTACJA



### skala 1:5000



- BUDYNEK ISTNIEJĄCY



- WEJŚCIA DO BUDYNKU

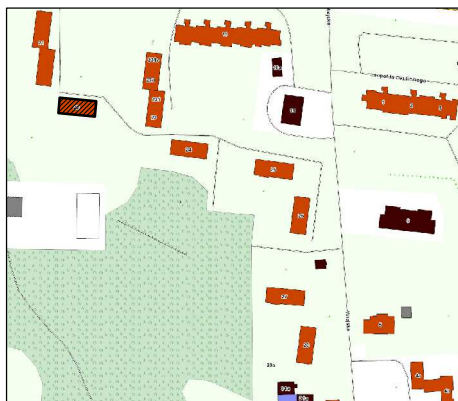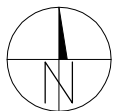

PROJEKT DOCIEPLENIA ŚCIAN ZEWNĘTRZNYCH  
BUDYNKU MIESZKALNEGO WIELORODZINNEGO

Elbląg, ul. Wiejska 22  
Obręb 3, działka nr 161/10



Investor: Spółdzielnia Mieszkaniowa "ZAKRZEWO" ul. Robotnicza 246, 82-300 Elbląg

Branża: ARCHITEKTURA Faza: PROJEKT BUDOWLANY

Projektował: mgr inż. arch. Jacek Szczęsny upr.4812/Gd/91

Opracował: mgr inż. arch. Kornel Mierzykowski

Temat rysunku:

**SYTUACJA**

Data: 3.2016

Skala: 1:500, 1:5000

Nr rys.: A.1

# KOLORYSTYKA ELEWACJI SKALA 1:150







ELEWACJA POŁUDNIOWA



ELEWACJA WSCHODNIA

## LEGENDA :


KOLORYSTYKA TYNKU  
wg. palety NCS

- 1  NCS S 1030-Y  
(R=230, G=209, B=136)
- 2  NCS S 0510-Y  
(R=243, G=233, B=198)
- 3  NCS S 2500-N  
(R=189, G=187, B=185)
- 4  NCS S 6500-N  
(R=103, G=101, B=101)


COKÓŁ - TYNK MOZAIKOWY  
Kolorystyka wg palety NCS  
np. STOSuperlit 841

- 5  zbliżony kolor do  
NCS S 5005-R50B  
(R=125, G=121, B=114)

ELEMENTY METALOWE  
-drzwi i balustrady  
Kolorystyka wg palety NCS

- 6  NCS S 4005-R80B  
(R=110, G=110, B=110)

- rynny, rury spustowe,  
obróbki blacharskie:

 blacha stalowa  
ocynkowana

UWAGI:

1. ROZKŁAD KOLORYSTYKI NA RYS. A4, A5
2. KAŻDA ZMIANA W KOLORYSTYCE WYMAGA KONSULTACJI Z AUTOREM PROJEKTU

PROJEKT DOCIEPLENIA ŚCIAN ZEWNĘTRZNYCH  
BUDYNKU MIESZKALNEGO WIELORODZINNEGO

Elbląg, ul. Wiejska 22  
Obręb 3, działka nr 161/10



Investor: Spółdzielnia Mieszkaniowa "ZAKRZEWO" ul. Robotnicza 246, 82-300 Elbląg

Branża: ARCHITEKTURA Faza: PROJEKT BUDOWLANY

Projektował: mgr inż. arch. Jacek Szczepny upr.4812/Gd/91

Opracował: mgr inż. arch. Kornel Mierzykowski

Temat rysunku: KOLORYSTYKA ELEWACJI POŁUDNIOWEJ I WSCHODNIEJ

Data: 3.2016

Skala: 1:150

Nr rys.: A.2

KOLORYSTYKA ELEWACJI  
SKALA 1:150




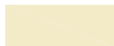


ELEWACJA PÓŁNOCNA



ELEWACJA ZACHODNIA

LEGENDA :


KOLORYSTYKA TYNKU  
wg. palety NCS

- 1  NCS S 1030-Y  
(R=230, G=209, B=136)
- 2  NCS S 0510-Y  
(R=243, G=233, B=198)
- 3  NCS S 2500-N  
(R=189, G=187, B=185)
- 4  NCS S 6500-N  
(R=103, G=101, B=101)


COKÓŁ - TYNK MOZAIKOWY  
Kolorystyka wg palety NCS  
np. STOSuperlit 841

- 5  zbliżony kolor do  
NCS S 5005-R50B  
(R=125, G=121, B=114)

ELEMENTY METALOWE  
-drzwi i balustrady  
Kolorystyka wg palety NCS

- 6  NCS S 4005-R80B  
(R=110, G=110, B=110)

- rynny, rury spustowe,  
obróbki blacharskie:

 blacha stalowa  
ocynkowana

UWAGI:

1. ROZKŁAD KOLORYSTYKI NA RYS. A4, A5
2. KAŻDA ZMIANA W KOLORYSTYCE WYMAGA KONSULTACJI Z AUTOREM PROJEKTU

PROJEKT DOCIEPLENIA ŚCIAN ZEWNĘTRZNYCH  
BUDYNKU MIESZKALNEGO WIELORODZINNEGO

Elbląg, ul. Wiejska 22  
Obręb 3, działka nr 161/10



Investor: Spółdzielnia Mieszkaniowa "ZAKRZEWO" ul. Robotnicza 246, 82-300 Elbląg

Branża: ARCHITEKTURA

Faza: PROJEKT BUDOWLANY

Projektował: mgr inż. arch. Jacek Szczepny upr.4812/Gd/91

Opracował: mgr inż. arch. Kornel Mierzykowski

Temat rysunku: KOLORYSTYKA ELEWACJI PÓŁNOCNEJ I ZACHODNIEJ

Data: 3.2016



Skala: 1:150

Nr rys.: A.3






# PROJEKT ELEWACJI SKALA 1:150

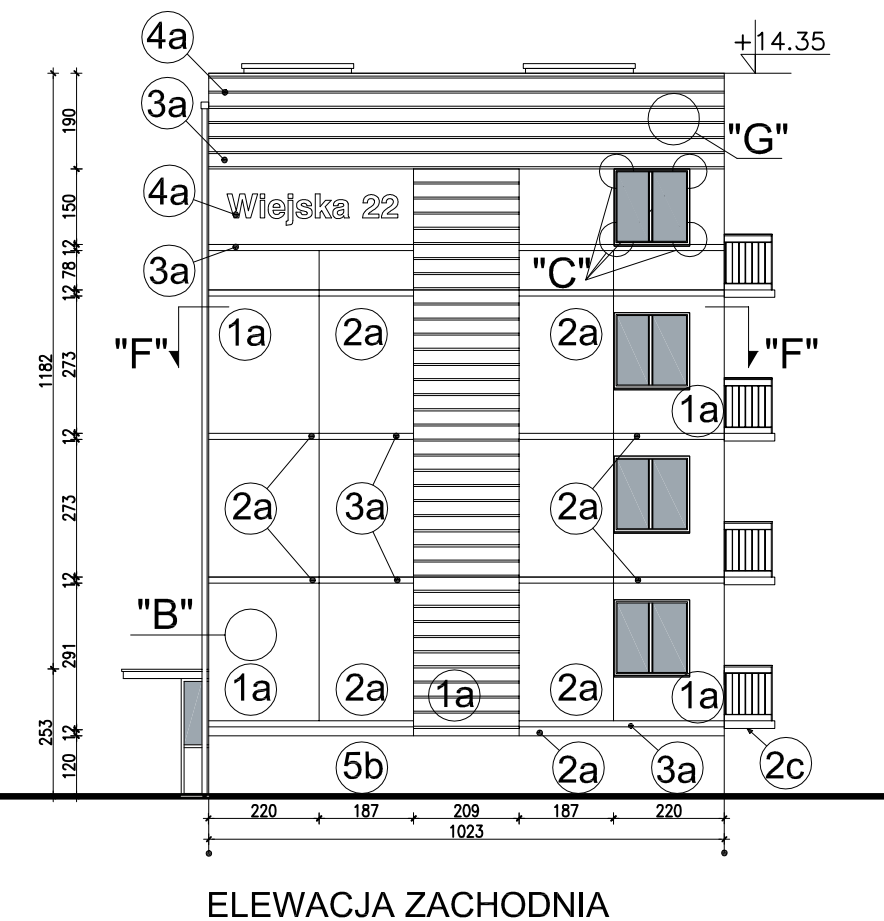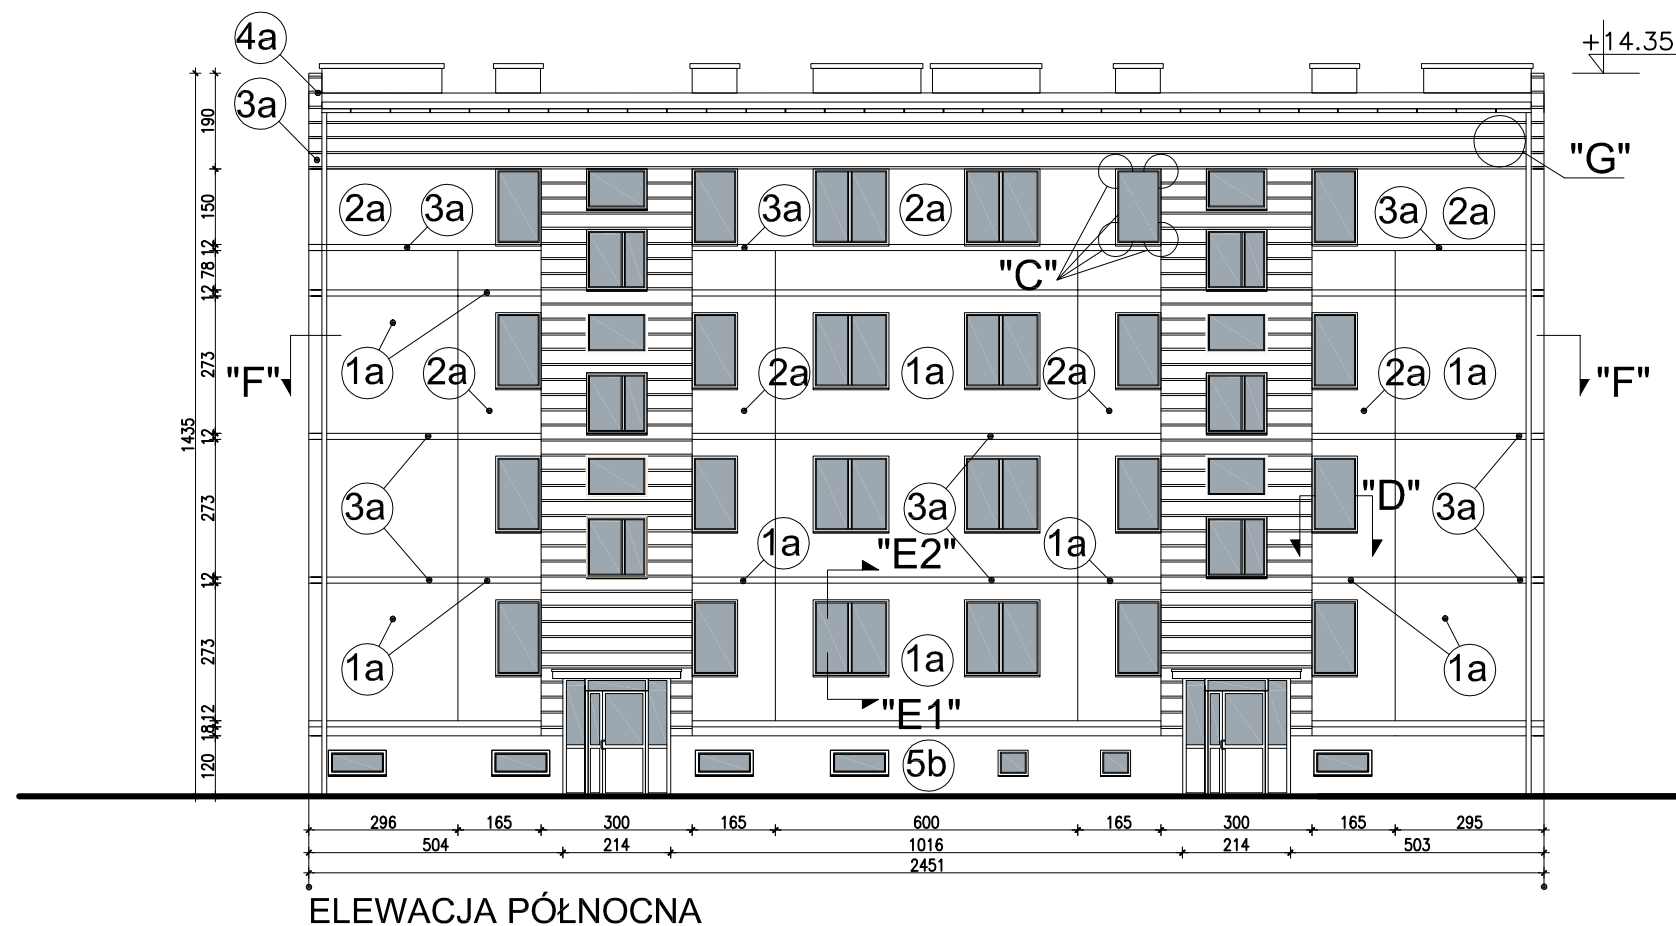

Detal boni "G"  
skala 1:25

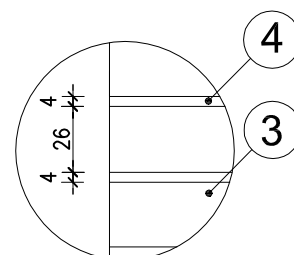

WYJAŚNIENIA OZNACZEŃ NA RYSUNKU:

- 1a** — grubość styropianu
- kolorystyka wg numeracji w legendzie na rys. A.4


OZNACZENIA GRUBOŚCI STYROPIANU:

- a - ściany EPS80-036 gr.12cm
- b - cokół EPS100-031 gr.8cm
- c - płyty balkonowe, ościeża okien EPS100-031 gr. ok 3cm

	Zestawienie powierzchni		
	Powierzchnie ścian netto	Powierzchnie cokołów	Spody balkonów
Elewacja północna	250,07 m <sup>2</sup>	17,82 m <sup>2</sup>	-
Elewacja południowa	214,91 m <sup>2</sup>	26,97 m <sup>2</sup>	-
Elewacja wschodnia	124,8 m <sup>2</sup>	12,26 m <sup>2</sup>	-
Elewacja zachodnia	124,8 m <sup>2</sup>	12,26 m <sup>2</sup>	-
<b>RAZEM</b>	<b>715,21 m<sup>2</sup></b>	<b>69,31 m<sup>2</sup></b>	<b>37,8 m<sup>2</sup></b>


UWAGI:

1. WYMIARY DOMIERZYĆ NA BUDOWIE
2. KAŻDA ZMIANA W KOLORYSTYCE WYMAGA KONSULTACJI Z AUTOREM PROJEKTU
3. DETALE WG RYS. A8,A9,A10,A11,A12,A13,A14I
4. PŁYTY BALKONOWE OD SPÓDU POMALOWAĆ W KOLORZE ŚCIANY STYKAJĄCEJ SIĘ BEZPOŚREDNIO Z PŁYTĄ

PROJEKT DOCIEPLENIA ŚCIAN ZEWNĘTRZNYCH BUDYNKU MIESZKALNEGO WIELORODZINNEGO		
Elbląg, ul. Wiejska 22 Obręb 3, działka nr 161/10		
Investor: Spółdzielnia Mieszkaniowa "ZAKRZEWO" ul. Robotnicza 246, 82-300 Elbląg		
Branża: ARCHITEKTURA		Faza: PROJEKT BUDOWLANY
Projektował:	mgr inż. arch. Jacek Szczęsny	upr.4812/Gd/91
Opracował:	mgr inż. arch. Kornel Mierzykowski	
Temat rysunku: PROJEKT ELEWACJI PÓŁNOCNEJ I ZACHODNIEJ		
Data:	3.2016	Skala: 1:150 Nr rys.: A.5

# DETAL "A" skala 1:2,5

## WYKONANIE STREFY COKOŁOWEJ

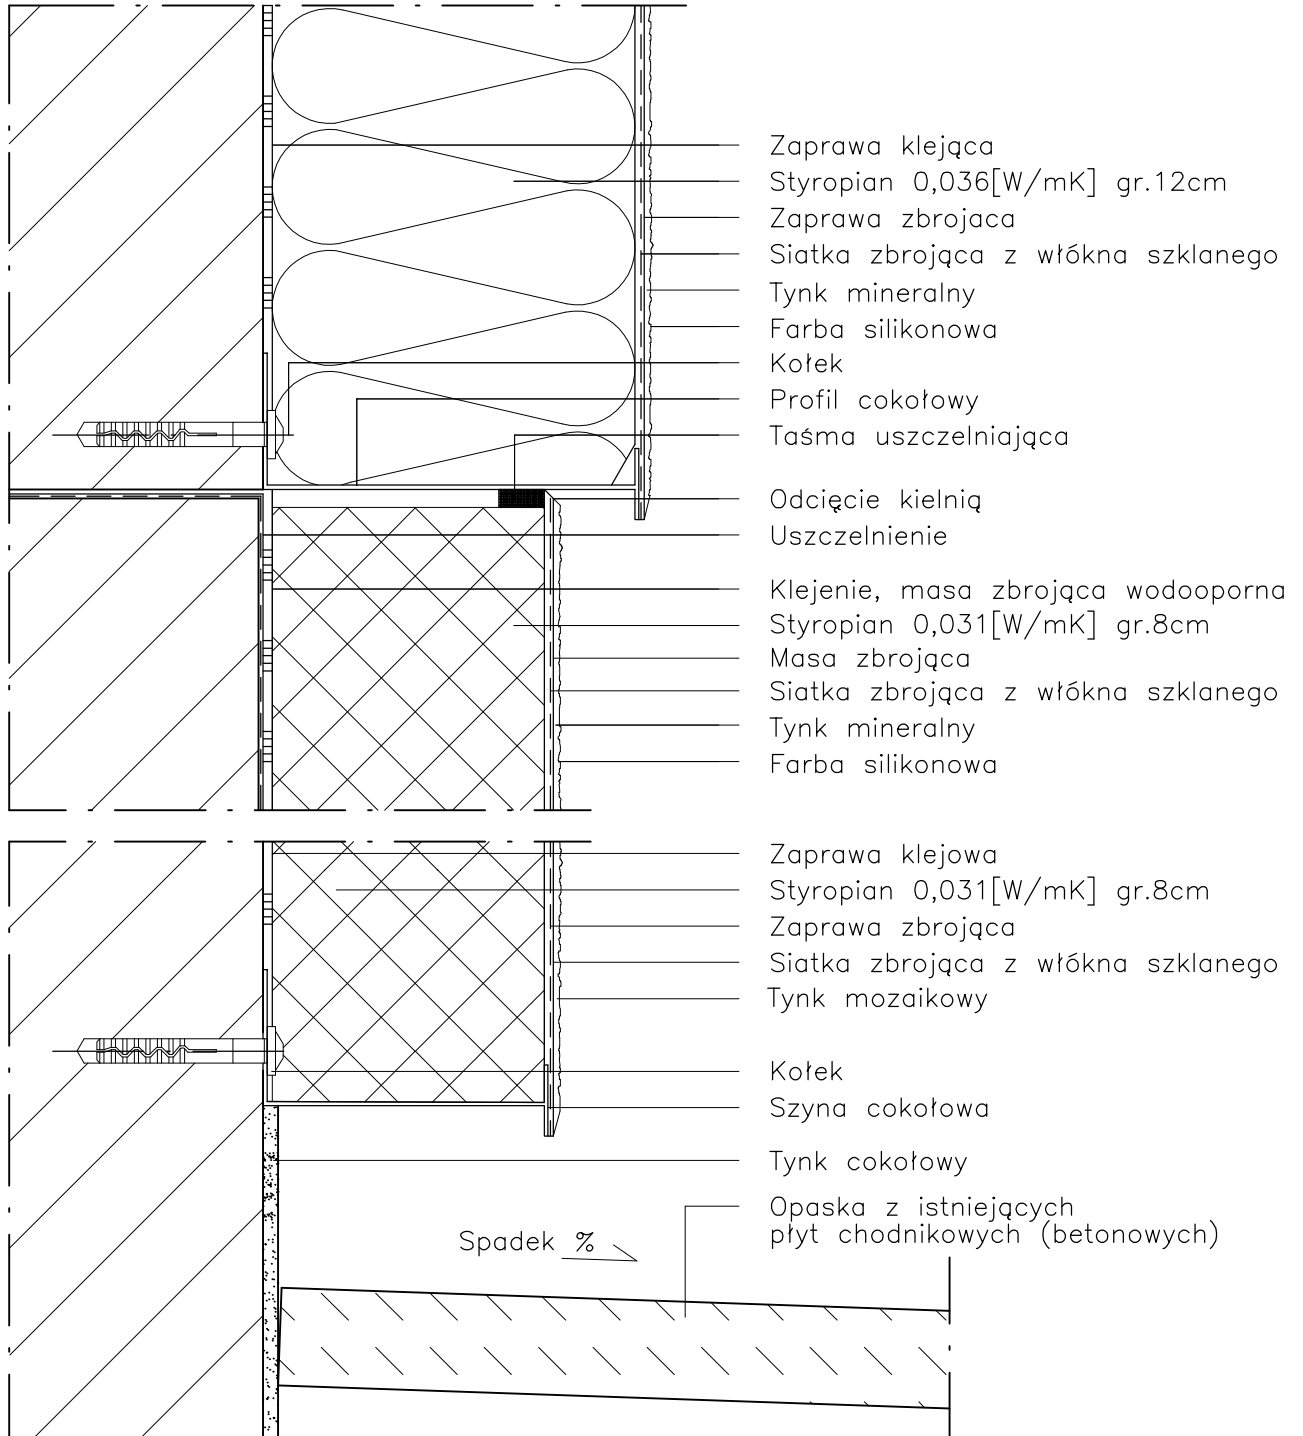

### UWAGI:

1. STOSOWAĆ ROZWIĄZANIA SYSTEMOWE PRODUCENTÓW, NIEZBĘDNE DO PRAWIDŁOWEGO WYKONANIA ELEMENTU.
2. PARAMETRY ZASTOSOWANYCH MATERIAŁÓW OKREŚLONO W OPISIE TECHNICZNYM.

PROJEKT DOCIEPLENIA ŚCIAN ZEWNĘTRZNYCH  
BUDYNKU MIESZKALNEGO WIELORODZINNEGO


Elbląg, ul. Wiejska 22  
Obręb 3, działka nr 161/10



Inwestor: Spółdzielnia Mieszkaniowa "ZAKRZEWO" ul. Robotnicza 246, Elbląg 82-300		
Branża: ARCHITEKTURA Faza: PROJEKT BUDOWLANY		
Projektował:	mgr inż. arch. Jacek Szczęsny	upr.4812/Gd/91
Opracowała:	mgr inż. arch. Małgorzata Szczęsna	
Temat rysunku: DETAL "A" - WYKONANIE STREFY COKOŁOWEJ		
Data:	3.2016	Skala: 1:2,5
		Nr rys.: A.6

# DETAL "B" skala 1:2,5

## SCHEMAT WYKONANIA SYSTEMU

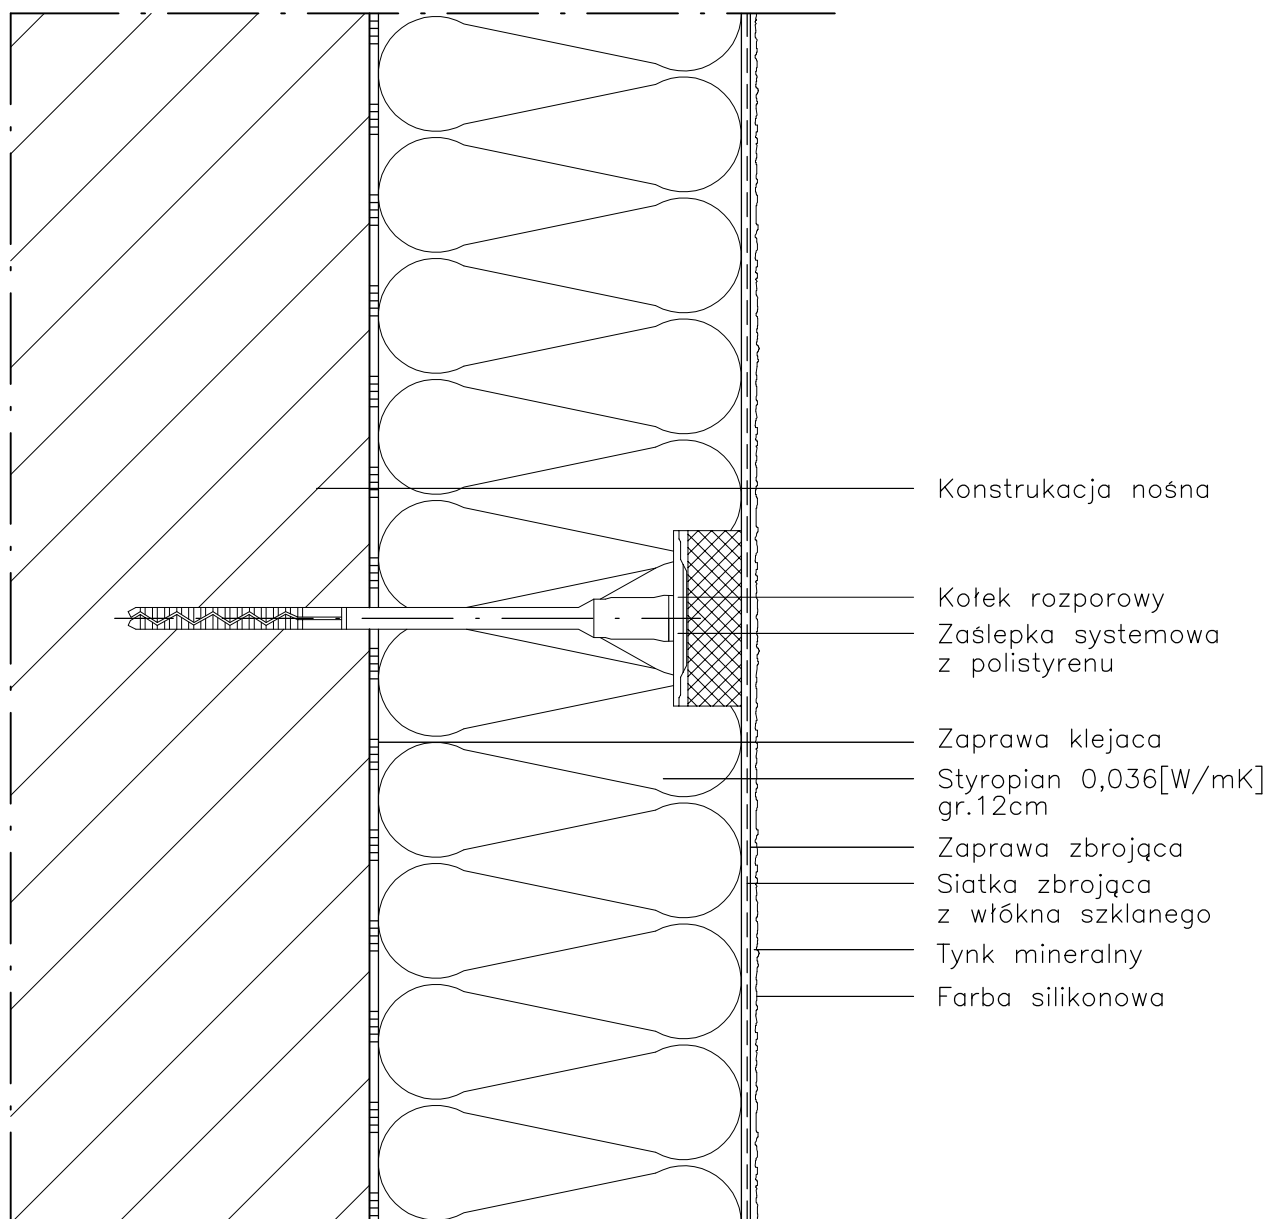

### UWAGI:

1. STOSOWAĆ ROZWIĄZANIA SYSTEMOWE PRODUCENTÓW, NIEZBĘDNE DO PRAWIDŁOWEGO WYKONANIA ELEMENTU.
2. PARAMETRY ZASTOSOWANYCH MATERIAŁÓW OKREŚLONO W OPISIE TECHNICZNYM.

PROJEKT DOCIEPLENIA ŚCIAN ZEWNĘTRZNYCH  
BUDYNKU MIESZKALNEGO WIELORODZINNEGO

Elbląg, ul. Wiejska 22  
Obręb 3, działka nr 161/10



Inwestor: Spółdzielnia Mieszkaniowa "ZAKRZEWO" ul. Robotnicza 246, Elbląg 82-300

Branża: ARCHITEKTURA Faza: PROJEKT BUDOWLANY

Projektował: mgr inż. arch. Jacek Szczesny upr.4812/Gd/91

Opracowała: mgr inż. arch. Małgorzata Szczesna

Temat rysunku: DETAL "B" - SCHEMAT WYKONANIA SYSTEMU


Data: 3.2016

Skala: 1:2,5

Nr rys.: A.7


# DETAL "C" skala 1:2,5

## ZBROJENIE OTWORÓW BUDOWLANYCH

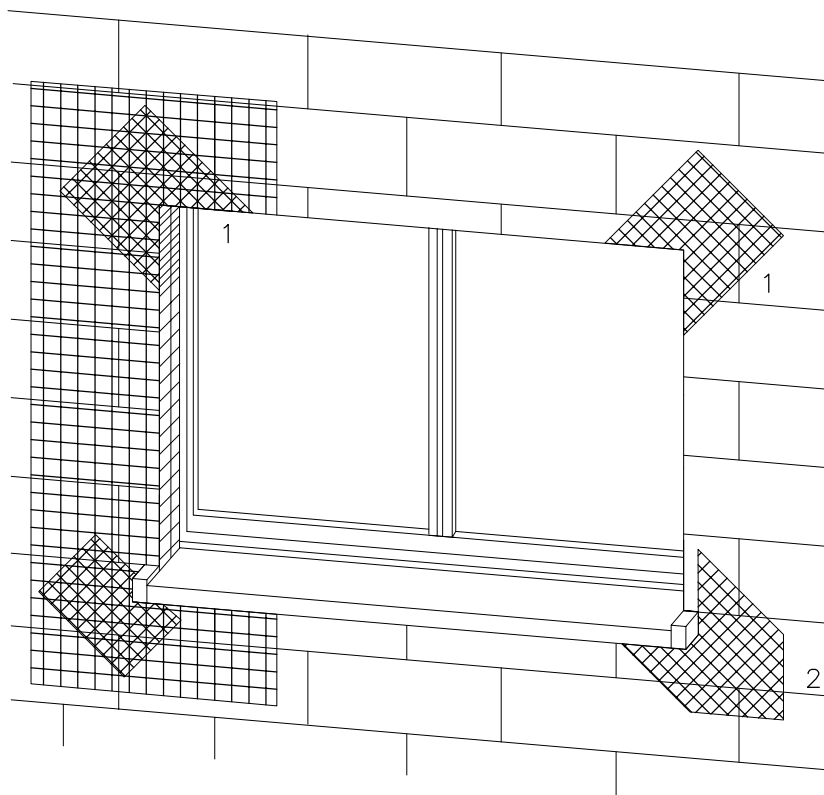

1 Zbrojenie z włókna szklanego

2 Zbrojenie diagonalne z włókna szklanego  
Paski siatki  
(min. 20x40cm)

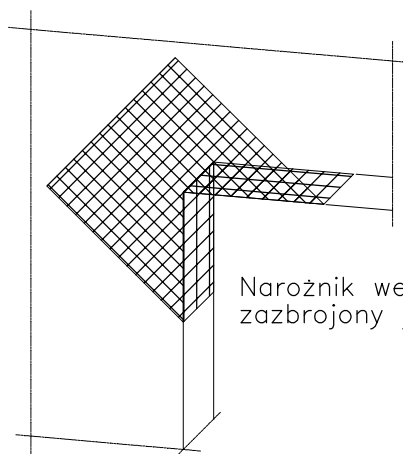

Narożnik wewnętrzny musi być zbrojony jak narożnik zewnętrzny

Uwaga:  
przy systemach grubowarstwowych zbrojenie diagonalne układać w górnej strefie

Płyty termoizolacyjne w narożach tworzą obramowanie.

UWAGI:

1. STOSOWAĆ ROZWIĄZANIA SYSTEMOWE PRODUCENTÓW, NIEZBĘDNE DO PRAWIDŁOWEGO WYKONANIA ELEMENTU.

2. PARAMETRY ZASTOSOWANYCH MATERIAŁÓW OKREŚLONO W OPISIE TECHNICZNYM.

PROJEKT DOCIEPLENIA ŚCIAN ZEWNĘTRZNYCH  
BUDYNKU MIESZKALNEGO WIELORODZINNEGO

Elbląg, ul. Wiejska 22  
Obwód 3, działka nr 161/10



Inwestor: Spółdzielnia Mieszkaniowa "ZAKRZEWO" ul. Robotnicza 246, Elbląg 82-300

Branża: ARCHITEKTURA Faza: PROJEKT BUDOWLANY

Projektował: mgr inż. arch. Jacek Szczesny upr.4812/Gd/91

Opracowała: mgr inż. arch. Małgorzata Szczesna

Temat rysunku: DETAL "C" - ZBROJENIE OTWORÓW BUD.


Data: 3.2016

Skala: -

Nr rys.: A.8

# DETAL "D" skala 1:2,5

## WYKONANIE OŚCIEŻA OCIEPLONEGO

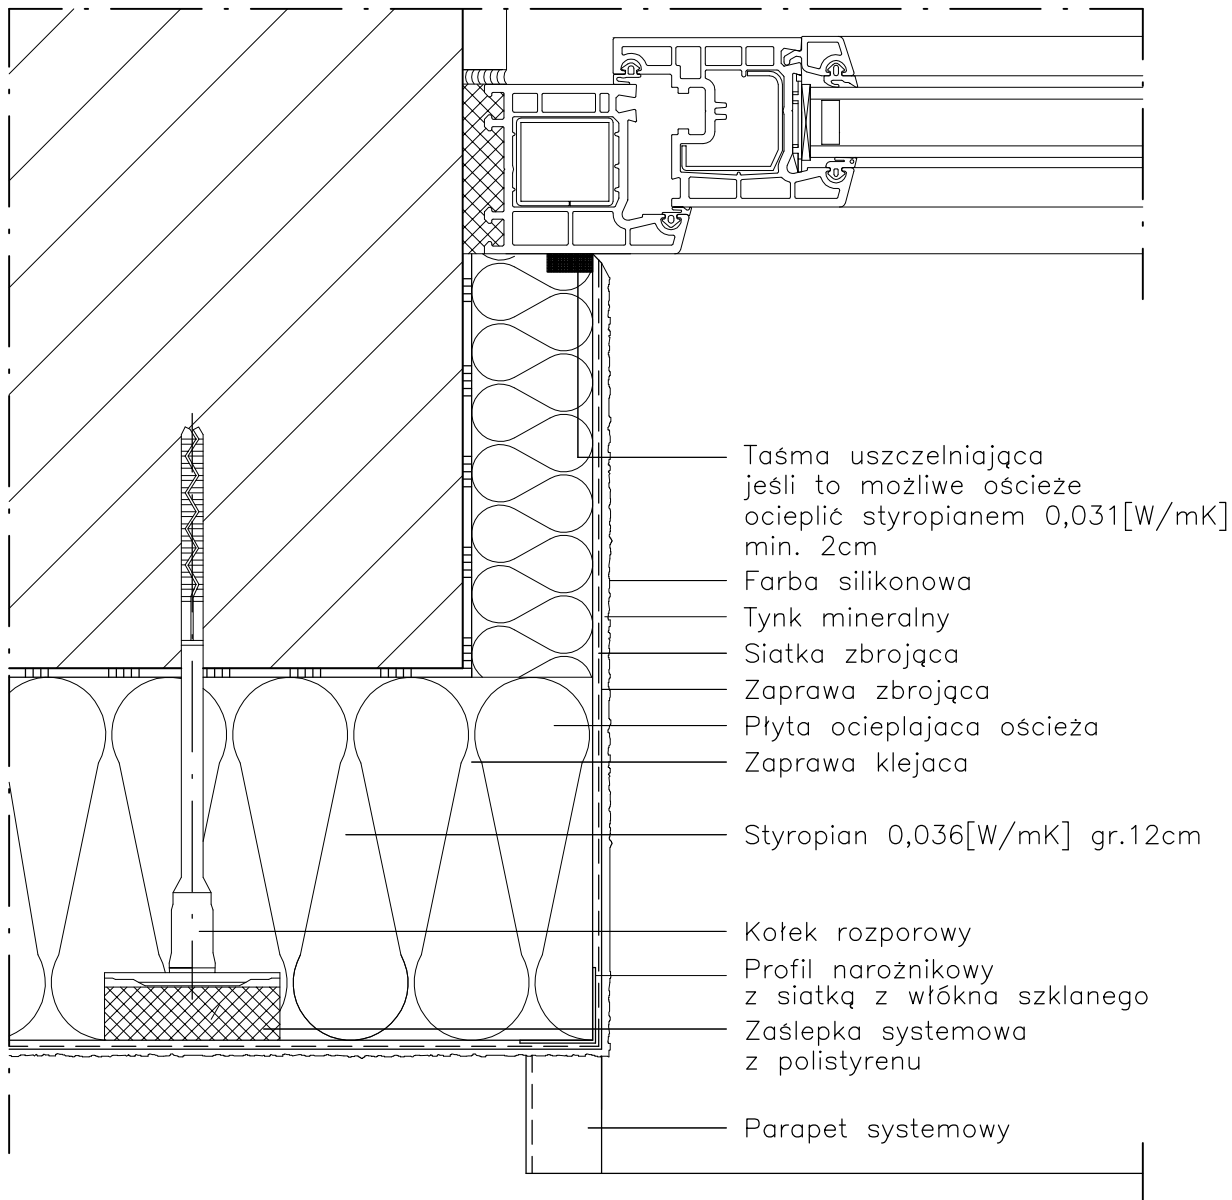

### UWAGI:

1. STOSOWAĆ ROZWIĄZANIA SYSTEMOWE PRODUCENTÓW, NIEZBĘDNE DO PRAWIDŁOWEGO WYKONANIA ELEMENTU.
2. PARAMETRY ZASTOSOWANYCH MATERIAŁÓW OKREŚLONO W OPISIE TECHNICZNYM.

PROJEKT DOCIEPLENIA ŚCIAN ZEWNĘTRZNYCH  
BUDYNKU MIESZKALNEGO WIELORODZINNEGO

Elbląg, ul. Wiejska 22  
Obręb 3, działka nr 161/10



Investor: Spółdzielnia Mieszkaniowa "ZAKRZEWO" ul. Robotnicza 246, Elbląg 82-300

Branża: ARCHITEKTURA Faza: PROJEKT BUDOWLANY

Projektował: mgr inż. arch. Jacek Szczęsny upr.4812/Gd/91

Opracowała: mgr inż. arch. Małgorzata Szczęsna

Temat rysunku: DETAL "D" - WYKONANIE OŚCIEŻA OCIEPLONEGO

Data: 3.2016


Skala: 1:2,5

Nr rys.: A.9

# DETAL "E"


## WYKOŃCZENIE NADPROŻY I PARAPETÓW

### DETAL "E2"

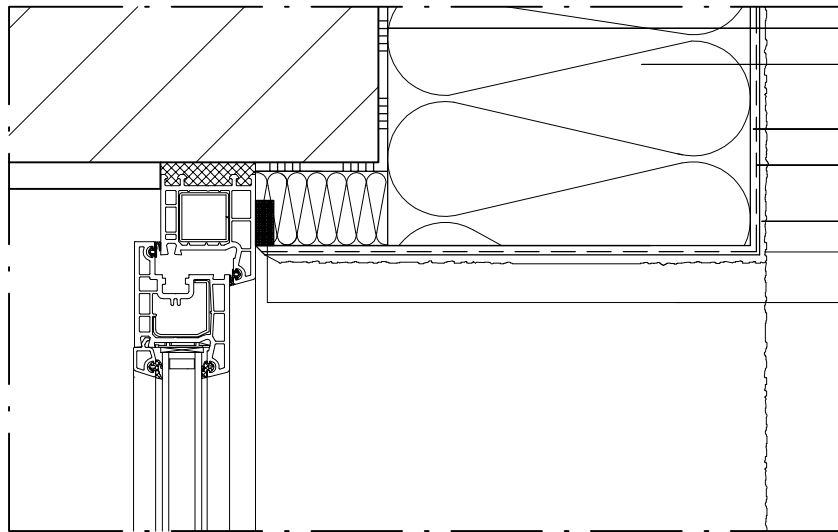

- Zaprawa klejąca
- Styropian 0,036[W/mK]  
gr.12cm
- Zaprawa zbrojąca
- Siatka zbrojąca  
z włókna szklanego
- Tynk mineralny
- Farba silikonowa
- Taśma uszczelniająca  
jeśli to możliwe ościeże  
ocieplić min. 2cm mat. izol.

### DETAL "E1"

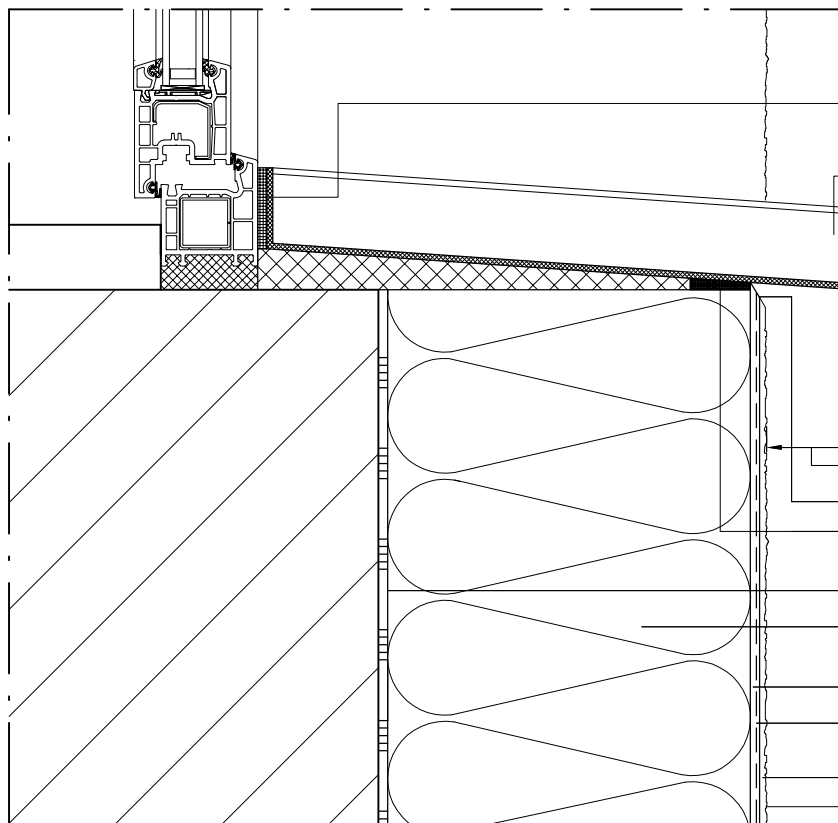

- Taśma uszczelniająca  
z elastycznej pianki
- Parapet systemowy
- Wysunięcie > 30mm
- Odcięcie kielnią
- Taśma uszczelniająca  
z elastycznej pianki
- Zaprawa klejąca
- Styropian 0,036[W/mK]  
gr.12cm
- Zaprawa zbrojąca
- Siatka zbrojąca  
z włókna szklanego
- Tynk mineralny
- Farba silikonowa

#### UWAGI:

1. STOSOWAĆ ROZWIĄZANIA SYSTEMOWE PRODUCENTÓW, NIEZBĘDNE DO PRAWIDŁOWEGO WYKONANIA ELEMENTU.
2. PARAMETRY ZASTOSOWANYCH MATERIAŁÓW OKREŚLONO W OPISIE TECHNICZNYM.

PROJEKT DOCIEPLENIA ŚCIAN ZEWNĘTRZNYCH  
BUDYNKU MIESZKALNEGO WIELORODZINNEGO

Elbląg, ul. Wiejska 22  
Obręb 3, działka nr 161/10



Investor: Spółdzielnia Mieszkaniowa "ZAKRZEWO" ul. Robotnicza 246, Elbląg 82-300

Branża: ARCHITEKTURA Faza: PROJEKT BUDOWLANY

Projektował: mgr inż. arch. Jacek Szczęsny upr.4812/Gd/91

Opracowała: mgr inż. arch. Małgorzata Szczęsna

Temat rysunku: DETAL "E" - WYK. NADPROŻY I PARAPETÓW


Data: 3.2016

Skala: 1:2,5

Nr rys.: A.10

# DETAL "F"

## WYKOŃCZENIE NAROŻNIKÓW ŚCIAN

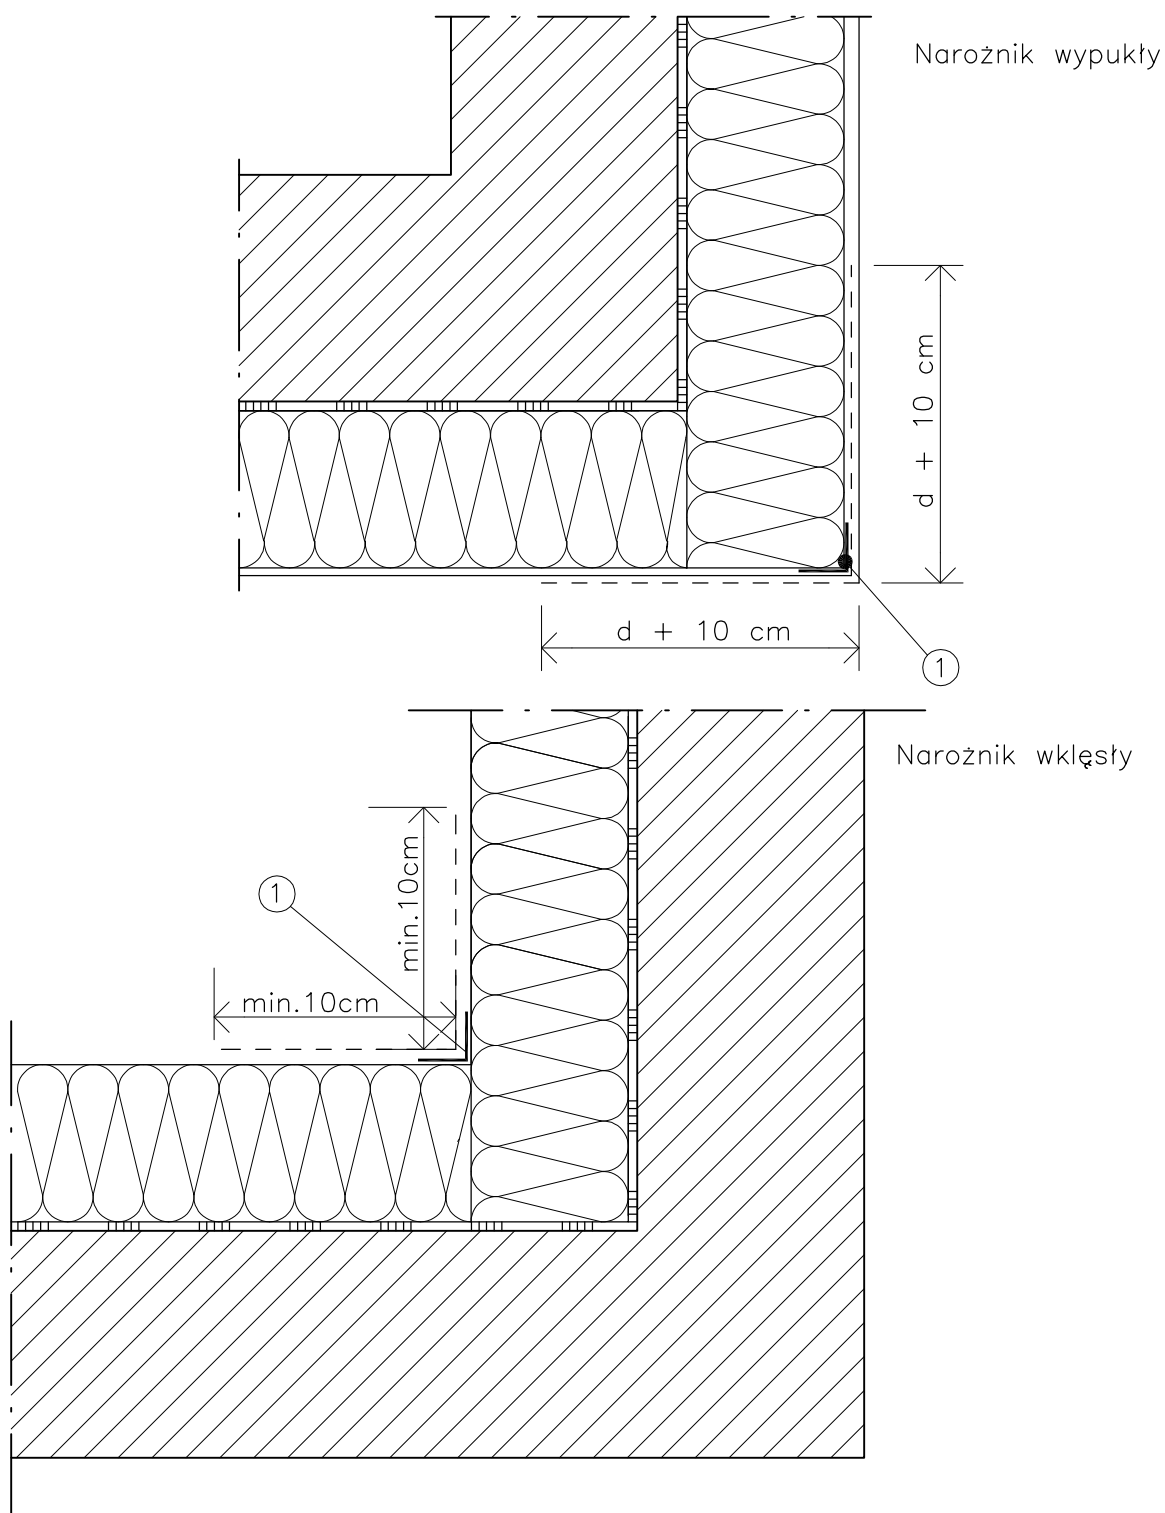

### LEGENDA

- 1 profil narożny aluminiowy  
 d – grubość płyt izolacyjnych

### UWAGI:

1. STOSOWAĆ ROZWIĄZANIA SYSTEMOWE PRODUCENTÓW, NIEZBĘDNE DO PRAWIDŁOWEGO WYKONANIA ELEMENTU.
2. PARAMETRY ZASTOSOWANYCH MATERIAŁÓW OKREŚLONO W OPISIE TECHNICZNYM.

PROJEKT DOCIEPLENIA ŚCIAN ZEWNĘTRZNYCH  
 BUDYNKU MIESZKALNEGO WIELORODZINNEGO

Elbląg, ul. Wiejska 22  
 Obręb 3, działka nr 161/10



Inwestor: Spółdzielnia Mieszkaniowa "ZAKRZEWO" ul. Robotnicza 246, Elbląg 82-300

Branża: ARCHITEKTURA Faza: PROJEKT BUDOWLANY

Projektował: mgr inż. arch. Jacek Szczepny upr.4812/Gd/91

Opracowała: mgr inż. arch. Małgorzata Szczepna


Temat rysunku: DETAL "F" - WYKOŃCZENIE NAROŻNIKÓW ŚCIAN

Data: 3.2016

Skala: -

Nr rys.: A.11

# DETAL "H" skala 1:5 WYKOŃCZENIE LOGGI

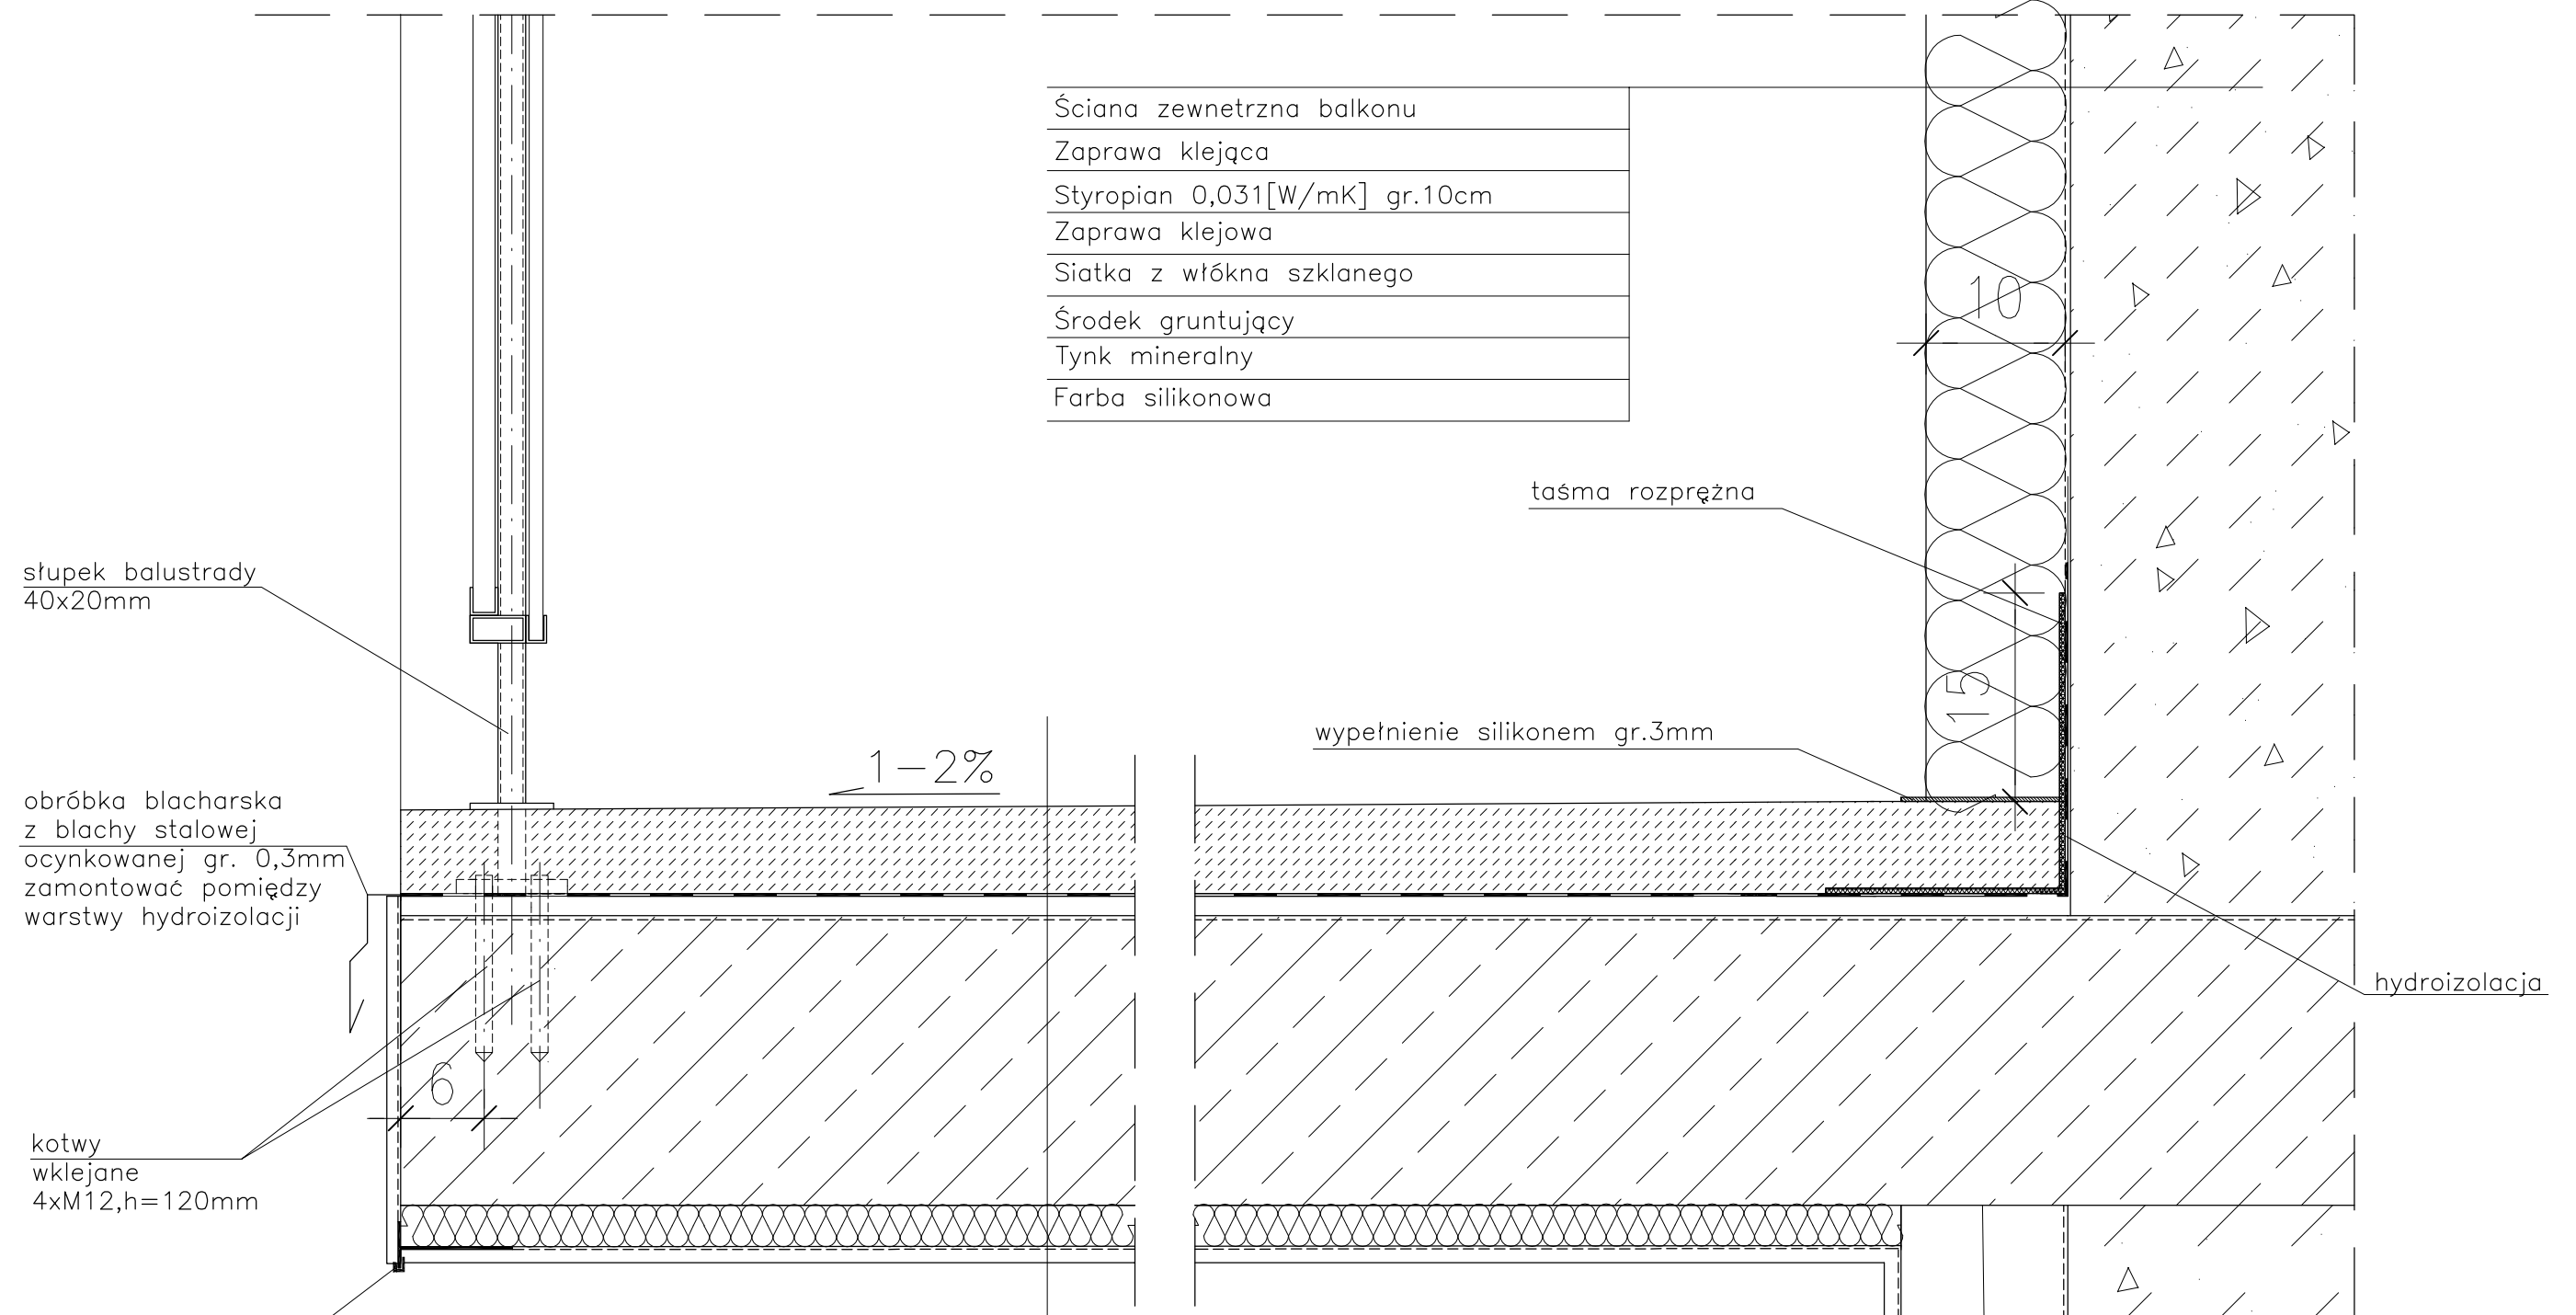

Ściana zewnętrzna balkonu
Zaprawa klejąca
Styropian 0,031[W/mK] gr.10cm
Zaprawa klejowa
Siatka z włókna szklanego
Środek gruntujący
Tynk mineralny
Farba silikonowa

stupek balustrady  
40x20mm

obróbka blacharska  
z blachy stalowej  
ocynkowanej gr. 0,3mm  
zamontować pomiędzy  
warstwy hydroizolacji

kotwy  
wklejane  
4xM12,h=120mm

listwa kapinosa  
alumiuniowa


taśma rozprężna

wypełnienie silikonem gr.3mm

hydroizolacja

Warstwa wykończeniowa w spadku gr.4,0–6cm
2 x warstwa hydroizolacji gr.2mm
Warstwa wyrównawcza gr.min 1cm
Zbrojenie włóknem rozproszonym warstwa kontaktowa do 1mm
Płyta żelbetowa
Styropian 0,031[W/mK] gr.3cm
Siatka z włókna szklanego
Środek gruntujący
Tynk mineralny
Farba silikonowa


- UWAGI:
1. WYMIARY DOMIERZYĆ NA BUDOWIE.
  2. STOSOWAĆ ROZWIĄZANIA SYSTEMOWE PRODUCENTÓW, NIEZBĘDNE DO PRAWIDŁOWEGO WYKONANIA ELEMENTU.
  3. PARAMETRY ZASTOSOWANYCH MATERIAŁÓW OKREŚLONO W OPISIE TECHNICZNYM.
  4. SYSTEM NAPRAWCZY PŁYTY WEDŁUG TECHNOLOGII I ZALECEŃ PRODUCENTA.
  5. PŁYTY BALKONOWE NALEŻY WZMOCNIĆ KOTWAMI, ZGODNIE Z OPISEM TECHNICZNYM.

PROJEKT DOCIEPLENIA ŚCIAN ZEWNĘTRZNYCH BUDYNKU MIESZKALNEGO WIELORODZINNEGO Elbląg, ul. Wiejska 22 Obręb 3, działka nr 161/10		 Jacek Szczęsny 80-172 Gdańsk, ul. Morenowa 22/1
Inwestor: Spółdzielnia Mieszkaniowa "ZAKRZEWO" ul. Robotnicza 246, Elbląg 82-300		
Branża: ARCHITEKTURA    Faza: PROJEKT BUDOWLANY		
Projektował:	mgr inż. arch. Jacek Szczęsny    upr.4812/Gd/91	
Opracowała:	mgr inż. arch. Małgorzata Szczęsna	
Temat rysunku: <b>DETAL WYKOŃCZENIA BALKONÓW</b>		
Data:	3.2016	Skala: 1:5    Nr rys.: A.12






# LITERNICTWO skala 1:25

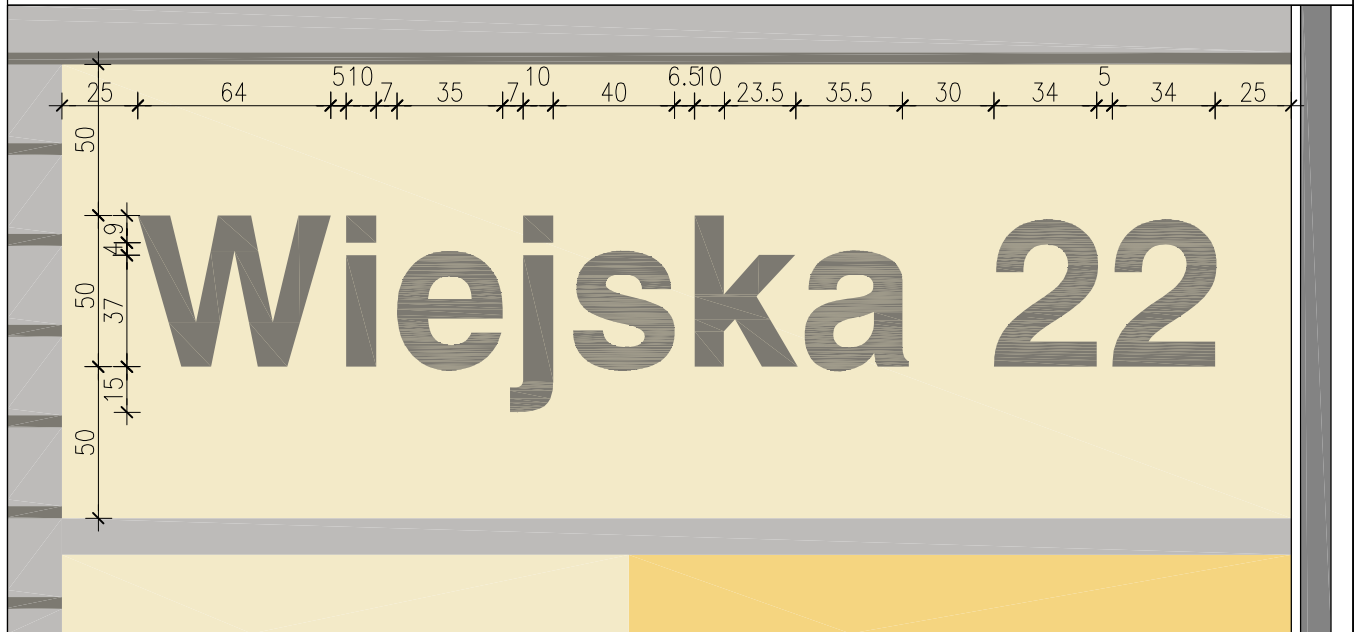

ELEWACJA WSCHODNIA

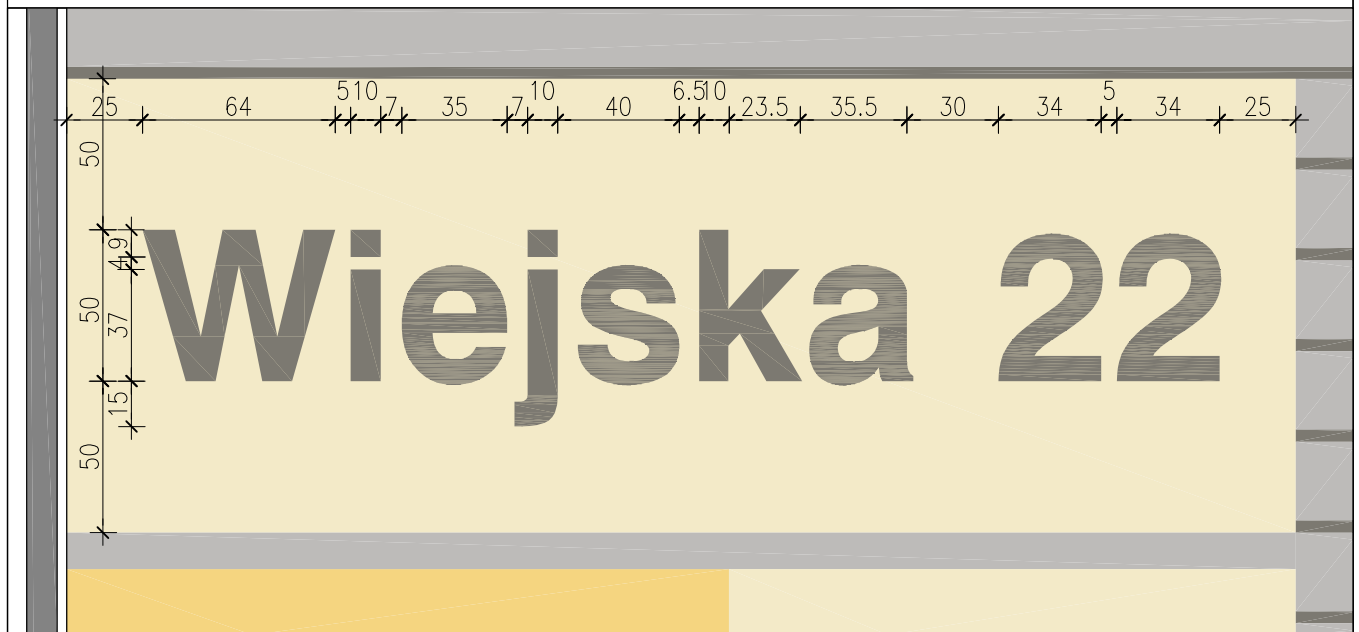


ELEWACJA ZACHODNIA

CZCIONKA: Swis 721 Hv BT

WYSOKOŚĆ LITER: małe - 37cm, wielkie - 50cm

KOLOR CZCIONKI:

4  NCS S 6500-N  
(R=103,G=101,B=101)

PROJEKT DOCIEPLENIA ŚCIAN ZEWNĘTRZNYCH  
BUDYNKU MIESZKALNEGO WIELORODZINNEGO

Elbląg, ul. Wiejska 22  
Obręb 3, działka nr 161/10



Investor: Spółdzielnia Mieszkaniowa "ZAKRZEWO" ul. Robotnicza 246, Elbląg 82-300

Branża: ARCHITEKTURA Faza: PROJEKT BUDOWLANY

Projektował: mgr inż. arch. Jacek Szczęsny upr.4812/Gd/91

Opracował: mgr inż. arch. Kornel Mierzykowski

Temat rysunku: LITERNICTWO

Data: 3.2016

Skala: 1:25

Nr rys.: A.14