


PROJEKT BUDOWLANY

DOCIEPLENIA ŚCIAN ZEWNĘTRZNYCH WRAZ Z KOLORYSTYKĄ ELEWACJI

budynku mieszkalnego wielorodzinnego

przy ul. Wiejska 34 w Elblągu

Obręb 3., działka nr 167/5

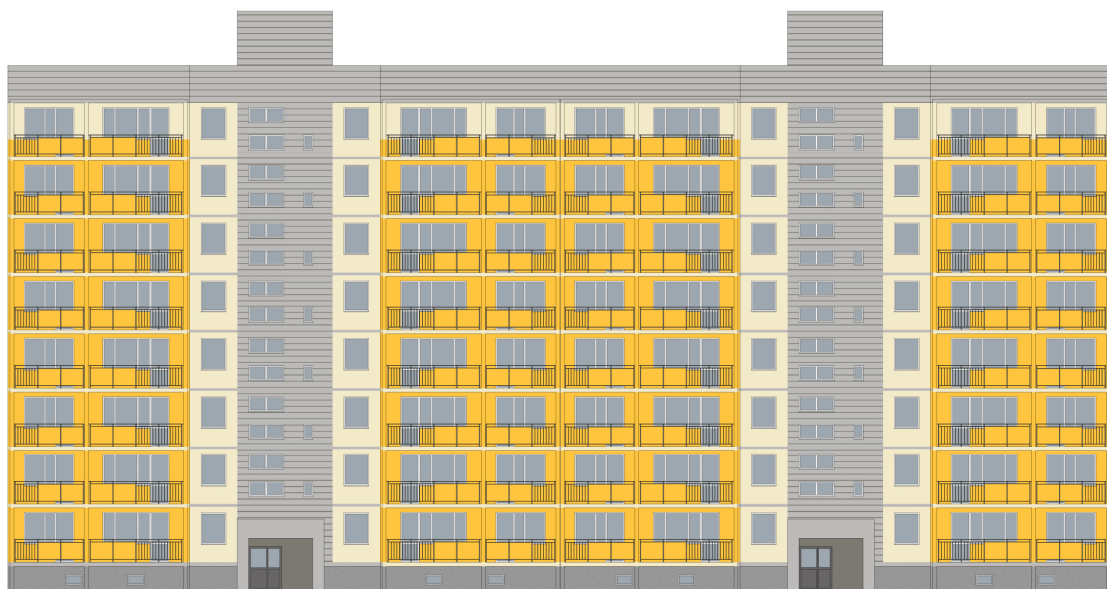

Inwestycja: Kompleksowa termomodernizacja budynku mieszkalnego wielorodzinnego przy ul. Wiejska 34 w Elblągu

Inwestor: Spółdzielnia Mieszkaniowa "Zakrzewo"
ul. Robotnicza 246, 82-300 Elbląg

Jednostka projektowa: „Archi-CAD” Pracownia Projektowa J. Szczęsnego
80 -172 Gdańsk, ul. Morenowa 22/1

Projektant: mgr inż. arch. Jacek Szczęsny – upr. bud- wyk. nr 4812/Gd/91

marzec. 2016r.

DOKUMENTY FORMALNO - PRAWNE

- Oświadczenie o kompletności dokumentacji
- Uprawnienia budowlane
- Zaświadczenie o przynależności do Izby Architektów

OŚWIADCZENIE PROJEKTANTA

Oświadczam, że „ Projekt Budowlany docieplenia ścian zewnętrznych wraz z kolorystyką elewacji, budynku wielorodzinnego ul. Wiejskiej 34 w Elblągu /działka nr 167/5 obręb 3/ ” został wykonany zgodnie z obowiązującymi przepisami oraz zasadami wiedzy technicznej i stanowi opracowanie kompletne z punktu widzenia celu, któremu ma służyć, w rozumieniu ustawy z dnia 7.07.1994r. „Prawo Budowlane (Dz.U.Nr106 poz. 1126 z 2000r. wraz z późniejszymi zmianami)”.

Projektant:

mgr inż. arch. Jacek Szczęsny

upr. nr 4812/Gd/91, PO-0504

Nr 4812/Gd/91

DECYZJA O STWIERDZENIU PRZYGOTOWANIA ZAWODOWEGO
do pełnienia samodzielnych funkcji technicznych w budownictwie

Na podstawie § 2, 5 ust. 1 pkt 1 i § 13 ust. 1 pkt 1 III
rozporządzenia Ministra Gospodarki Terenowej i Ochrony Środowiska z dnia 20 lutego 1975 r. w spra-
wie samodzielnych funkcji technicznych w budownictwie (Dz.U.Nr 8, poz. 46) stwierdza się że:

Obywatel(ka) Jacek Szczęsny
(nazwisko i imię)
magister inżynier architekt
(tytuł naukowy zawodowy)
urodzony(a) dnia 11 września 1956 r. w Gdańsku
posiada przygotowanie zawodowe upoważniające do wykonywania samodzielnej funkcji
projektanta, kierownika budowy i robót
(rodzaj funkcji)
w specjalności architektonicznej
(rodzaj specjalności techniczno-budowlanej)
w zakresie _____
(specjalizacja zawodowa)

Obywatel(ka) Jacek Szczęsny
(imię i nazwisko) jest upoważniony(a) do:

- 1/ sporządzania projektów w zakresie rozwiązań :
 - a/ architektonicznych wszelkich obiektów budowlanych,
 - b/ konstrukcyjno - budowlanych obiektów budowlanych w budownictwie osób fizycznych, z wyłączeniem konstrukcji fundamentów głębokich i trudniejszych konstrukcji statycznie niewyznaczalnych,
- 2/ kierowania, nadzorowania i kontrolowania budowy i robót, kierowania i kontrolowania wytwarzania konstrukcyjnych elementów budowlanych oraz oceniania i badania stanu technicznego :
 - a/ wszelkich budynków,
 - b/ budowli w budownictwie osób fizycznych oraz budowli służących do celów rozrywki, wypoczynku i sportu - z wyłączeniem konstrukcji fundamentów głębokich i trudniejszych konstrukcji statycznie niewyznaczalnych.

Od decyzji powyższej służy, zgodnie z prawem wniesienia odwołania do Ministra Gospodarki Przestrzennej i Budownictwa w Warszawie, ul. Wspólna nr 2, za pośrednictwem Wydziału w terminie 14 dni od daty jej doręczenia.



Z UP. WYDZIAŁU

[Signature]
DYREKTOR WYDZIAŁU



IZBA ARCHITEKTÓW
RZECZYPOSPOLITEJ POLSKIEJ

Pomorska Okręgowa Rada Izby Architektów RP

ZAŚWIADCZENIE - ORYGINAŁ

(wypis z listy architektów)

Pomorska Okręgowa Rada Izby Architektów RP zaświadcza, że:

mgr inż. arch. Jacek Romuald Szczęsny

posiadający kwalifikacje zawodowe do pełnienia samodzielnych funkcji technicznych w budownictwie w specjalności architektonicznej i w zakresie posiadanych uprawnień nr **4812/Gd/91**, jest wpisany na listę członków Pomorskiej Okręgowej Izby Architektów RP pod numerem: **PO-0504**.

Członek czynny od: 22-02-2002 r.

Data i miejsce wygenerowania zaświadczenia: 02-10-2015 r. Gdańsk.

Zaświadczenie jest ważne do dnia: **31-03-2016 r.**

Podpisano elektronicznie w systemie informatycznym Izby Architektów RP przez:
Ryszard Comber, Przewodniczący Okręgowej Rady Izby Architektów RP.

Nr weryfikacyjny zaświadczenia:

PO-0504-5Y23-1YA4-7CDE-D294

PROJEKT BUDOWLANY

docieplenia ścian zewnętrznych wraz z kolorystyką elewacji,
budynku wielorodzinnego

ul. Wiejska 34 w Elblągu

/działka nr 167/5 obręb 3/

Inwestor: Spółdzielnia Mieszkaniowa „Zakrzewo” w Elblągu

I. Opis techniczny

II. Informacja dotycząca bezpieczeństwa i ochrony zdrowia

III. Inwentaryzacja loggii w zakresie warstw posadzkowych

IV. Charakterystyka energetyczna budynku

V. Analiza dot. zastosowania alternatywnych systemów zaopatrzenia w energię i ciepło

VI. Część rysunkowa:

A1. Sytuacja 1:500,1:5000;

A2. Kolorystyka elewacji zachodniej 1:150

A3. Kolorystyka elewacji wschodniej 1:150

A4. Kolorystyka elewacji pn., pd. 1:150

A5. Projekt elewacji zachodniej 1:150

A6. Projekt elewacji wschodniej 1:150

A7. Projekt elewacji pn. i pd. 1:150

A8. Detal „A” wykonanie strefy cokołu 1:2,5;

A9. Detal „B” schemat wykonania systemu

A10. Detal „C” zbrojenie otworów budynku ---

A11. Detal „D” wykonanie ościeża 1:2,5;

A12. Detal „E” wykonanie nadproży i

parapetów

A13. Detal „F” narożników ścian

A14. Detal „H” wykończenia loggii 1:5;

A15. Detal „J” obróbka attyki 1:2,5

A16. Detal „L” spoina dylatacyjna
1:2,5; 1:1

A17. Detal „I” balustrady loggii
1:2,5; 1:25; 1:50

A18. Detal „I” balustrady loggii
1:2,5; 1:25; 1:50

A19. Liternictwo 1:40;

A20. Zestawienie stolarki 1:50;

A21. Detal instalacji odgromowej 1:2,5;

OPIS TECHNICZNY

1.0. Podstawa opracowania

- 1.1. Ustawa - Prawo budowlane z dnia 7 lipca 1994 r Dz.U.03.207.2016 ze zmianami.
- 1.2. Rozporządzenie Ministra Infrastruktury z dnia 7 kwietnia 2004 r. zmieniające rozporządzenie w sprawie warunków technicznych, jakim powinny odpowiadać budynki i ich usytuowanie (Dz. U. Nr 109, poz. 1156)
- 1.3. Rozporządzenie Ministra Infrastruktury z dnia 29 kwietnia 2012r. (Dz.U. Nr 120 poz. 1133) ze zmianami w sprawie szczegółowego zakresu i formy projektu budowlanego;
- 1.3. Ustawa z dnia 10 kwietnia 1997r. Prawo energetyczne – ze zmianami
- 1.4. Rozporządzeniem Ministra Infrastruktury z dnia 23 czerwca 2003r. w sprawie informacji dotyczącej bezpieczeństwa i ochrony zdrowia oraz planu bezpieczeństwa i ochrony zdrowia (Dz. U. 1 20,poz. 1126).
- 1.5. Instrukcja ITB Nr 334/02 „Bezspoinowy system docieplania budynków” dotycząca docieplania ścian zewnętrznych budynków metodą lekką .
- 1.6. Obowiązujące Polskie Normy
- 1.7. Umowa z inwestorem
- 1.8. Dokumentacja projektowa–projekt docieplenia ścian zewnętrznych budynku z 2012r. – autor: Archi-CAD
- 1.9. Wizja lokalna w terenie
- 1.10. Dokumentacja fotograficzna
- 1.11. Wytyczne inwestora
- 1.12. Audyt energetyczny wykonany przez Audytora Agnieszkę Kamińską w marcu 2016r.

2.0. Nazwa inwestycji

Termomodernizacja budynku mieszkalnego przy ul. Wiejskiej 34 w Elblągu.

3.0. Nazwa i adres inwestora

Spółdzielnia Mieszkaniowa " Zakrzewo", ul. Robotnicza 246, 82-300 Elbląg

4.0. Przedmiot inwestycji

4.1. Lokalizacja i opis działki

Obiekt położony przy ul. Wiejska 34 w Elblągu, działka nr 167/5obręb 3.

4.2. Opis techniczny budynku

4.2.1. Dane liczbowe:

Budynek oddany do użytkowania w roku 1985.

Obiekt wzniesionych na planie zbliżonym do prostokąta w technologii WK-70 z dwóch segmentów jednoklatkowych.

Budynek mieszkalny, wielorodzinny, podpiwniczenie 100%,

Liczba kondygnacji nadziemnych – 9

klatki schodowe – 2

kubatura – 17081m³

powierzchnia użytkowa mieszk. – 3750,40 m²

**Projekt budowlany docieplenia ścian zewnętrznych budynku
Elbląg, ul. Wiejska 34**

powierzchnia zabudowy	– 738 m ²
ilość mieszkań	– 96
ilość mieszkańców	– 175
wysokość budynku	~ 26,0 (25,79)m

4.2.2. Konstrukcja

Fundamenty – żelbetowe ławy monolityczne.

Ściany nośne i osłonowe prefabrykowane trójwarstwowe.

Dach płaski dwuspadowy (5%) ze spadkiem do wewnątrz kryty papą.

- wielka płyta, układ ścian nośnych poprzeczny, system WK-70;

- ściany zewnętrzne / podłużne / – gr. 20cm, prefabrykowane warstwowe (ok.6cm warstwa fakturowa+6cm wełna min.+8cm warstwa konstrukcyjna);

- ściany zewnętrzne /szczytowe / – gr. 27cm, prefabrykowane warstwowe (ok.6cm warstwa fakturowa+6cm wełna min.+15cm warstwa konstrukcyjna) docieplone 10cm styropianu, otynkowane.

- ściany piwnic – żelbetowe 30cm;

- stropy (w tym strop nad piwnicą)– prefabrykowane , wielkopłytowe, żelbetowe pełne, gr. 16cm;

-stropodach – prefabrykowany, wentylowany, dwuspadowy, odwodnienie do wewnątrz budynku, docieplony płytą półtwardą z wełny mineralnej gr. 8cm;

- loggie - prefabrykowane – z elementów żelbetowych dostawianych do budynku;

- balustrady – metalowe ażurowe mocowane zarówno od góry płyty jak i od czoła;

- stolarka okien - o przekrojach typowych drewniane, zespolone, częściowo wymienione na PCV;

- stolarka drzwiowa – nowe, metalowe, energooszczędne;

- parapety – z blachy stalowej ocynkowanej

- cokół – betonowy

- obróbki blacharskie – atyki, gzymsy, kominy, elementy odwodnienia z blachy stalowej ocynkowanej

4.3. Stan techniczny budynku – opis ogólny i wskazania

Budynek mieszkalny przy ul. Wiejska 34 w Elblągu posiada stare docieplenie ze styropianu na ścianach szczytowych, wykończone blachą falistą . Ogólny stan elewacji jest średni. Stolarka okienna mieszkań z PCV - stan techniczny dobry. Stolarka okienna części wspólnej drewniana –wymieniona na nową . Rynny i rury spustowe -wewnętrzne. Loggie w stanie dostatecznym i złym; zabrudzone i zniszczone, miejscami odmalowane i zabudowane przez lokatorów. Balustrady loggii w stanie złym. Drzwi wejściowe do klatek schodowych - aluminiowe przeszkłone w stanie dobrym. Stropodach wentylowany.

- ściany zewnętrzne /szczytowe i podłużne / – stan średni

- loggie – stan zły i średni, płyty zagłonięte, zawilgocone, ubytki tynku, płyty poziome loggii nadające się do naprawy, liczne zniszczenia i odspojenia materiału w miejscach montażu balustrad.

- posadzki loggii – stan średni, posadzki wyłożone płytkami ceramicznymi lub sama wylewka betonowa.

- balustrady – metalowe ażurowe w złym stanie technicznym, mocowanie balustrad w złym stanie technicznym;

- stolarka okien – okna części mieszkalnej oraz klatek schodowych i piwnic- dobry stan techniczny;
- stolarka drzwiowa – drzwi wejściowe we wiatrołapie - dobry stan techniczny; drzwi za wiatrołapem do pomieszczenia na odpady – średni stan techniczny nadające się do odświeżenia lub wymiany;
- parapety – zły i średni stan techniczny
- obróbki blacharskie – średni i zły stan techniczny
- wiatrołapy – dobry stan techniczny

4.3.1. Sposób wzmocnienia warstwy fakturowej ściany wielkopłytowych

W przypadku rozpatrywanego budynku z elementów wielkopłytowych systemu Wk-70 szczególne znaczenie ma nie tylko stan techniczny powierzchni ścian zewnętrznych, ale przede wszystkim sposób i jakość zakotwienia warstwy fakturowej w warstwie nośnej ściany przez zastosowanie stalowych wieszaków.

Ocenę płyt warstwowych pod tym kątem należy dokonać po rozebraniu istniejącej warstwy ocieplenia, w oparciu o instrukcję ITB nr 362. W przypadku stwierdzenia wad takich jak: pęknięcia wieszaków, brak wieszaków, widoczny proces korozji, należy wykonać dodatkowe mocowania płyt fakturowych.

Projekt zakłada stosowanie systemu polegającego na odtworzeniu wieszaków przez zastosowanie układu kotew, w taki sposób, aby powstał nowy wieszak. W przypadku stwierdzenia złego stanu kotew należy wykonać dodatkowe kotwienie na podstawie obliczeń.


WARUNKI I TECHNOLOGIA WYKONANIA ROBÓT

1. Prace wzmocnieniowe powinny być wykonywane pod nadzorem osoby posiadającej uprawnienia budowlane wykonawcze w specjalności konstrukcyjno-budowlanej bez ograniczeń.
2. Prace wzmocnieniowe powinna wykonać firma posiadająca:
 - udokumentowane realizacje identycznych robót
 - odpowiedni sprzęt do zakresu przeprowadzanych prac
 - przeszkolonych pracowników
3. Przed rozpoczęciem odwiertów na kolejnych elewacjach należy dokonać pomiaru rzeczywistej grubości losowo wybranych płyt warstwowych. W przypadku wystąpienia odchyłek w stosunku do wymiarów pierwotnych należy dokonać konsultacji z Inspektorem Nadzoru oraz Projektantem.
4. Wykonanie otworów montażowych można wykonać za pomocą wiertnicy lub wiertarki udarowej.
5. W wypadku wykonania niewłaściwego otworu należy wykonać nowy otwór, w odległości odpowiadającej, co najmniej dwukrotnie głębokości otworu wadliwego.
6. Wystąpienie łącznie więcej niż trzech niewłaściwie wykonanych otworów na powierzchni jednej płyty wymaga konsultacji z Inspektorem Nadzoru lub Projektantem.
7. Bezwzględnie należy przestrzegać instrukcji montażu producenta kotew.
8. Prace należy prowadzić z zachowaniem szczególnej staranności, zgodnie z zasadami sztuki budowlanej oraz bezwzględnie przestrzegać przepisów BHP i p.poż.
9. W celu zapewnienia przestrzegania technologii wykonawstwa zalecany jest nadzór autorski.


10. Po wykonaniu wzmocnienia płyt, zgodnie z Instrukcjami ITB elewacje wzmacnianych ścian należy ocieplić.

INSTRUKCJA MONTAŻU KOTEW:


1. Zamocowanie szablonu wiertniczego za pomocą łączników zgodnie z projektem oraz rysunkami rozmieszczenia kotew.
Łączniki SDF bezwzględnie muszą być zamocowane przez szablony (montaż przelotowy).

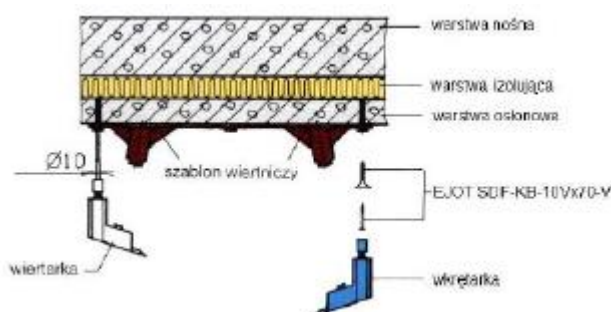

2. Wykonanie otworu $\Phi 30$ mm w warstwie osłonowej ściany.

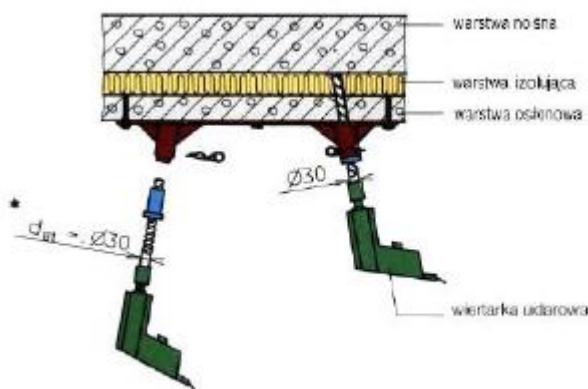


3. Wykonanie otworu $\Phi 24$ mm w warstwie nośnej ściany na zadaną głębokość.

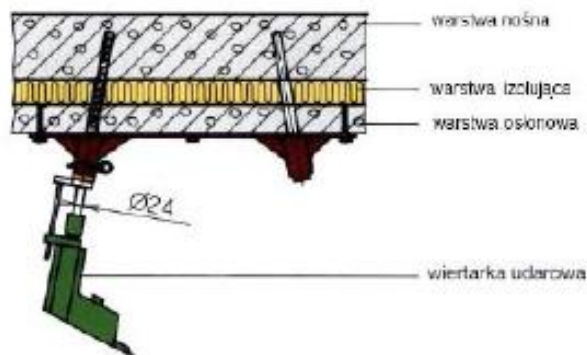


WIERCENIE RDZENIOWE

Projekt budowlany docieplenia ścian zewnętrznych budynku
Elbląg, ul. Wiejska 34

1. Wykonanie otworu do zamocowania wrzeciennika zgodnie z rysunkami rozmieszczenia kotew

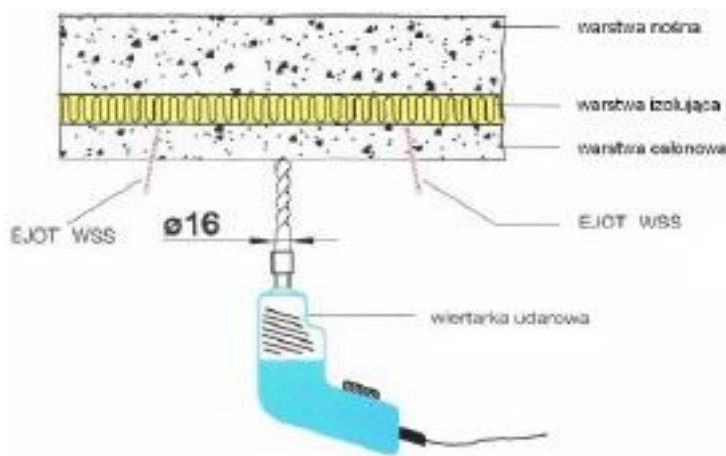

2. Zamocowanie wiertnicy na wrzecienniku. Wykonanie otworu $\Phi 30$ mm w warstwie osłonowej i ocieplającej ściany.

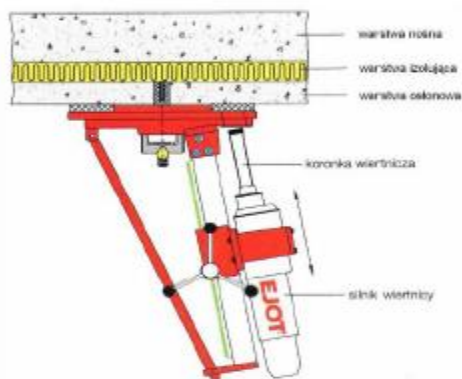


3. Obrócenie wiertnicy i wykonanie drugiego otworu $\Phi 30$ mm.


4. Zmiana koronki wiertniczej na $\Phi 24$ mm wykonanie otworu $\Phi 24$ mm na warstwie nośnej ściany na zadana głębokość

5. Demontaż wiertnicy i wrzeciennika, wyłamanie rdzenia betonowego w ścianie nośnej. Niezależnie od sposobu wiercenia


6. Montaż kotwy: wbicie trzpienia kotwy $\Phi 24$ mm. Następnie należy wbić tuleję mimośrodową $\Phi 30$ mm za pomocą pobijaka i młotka.

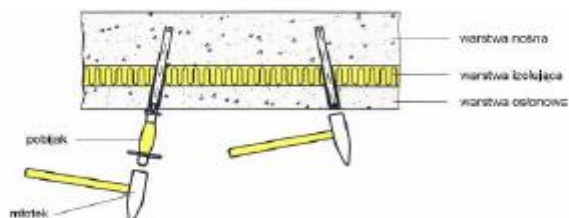

7. Zakleszczenie kotwy poprzez przekręcenie tulei mimośrodowej wokół trzpienia maksymalnie o kąt 180° przy użyciu klucza dynamometrycznego.

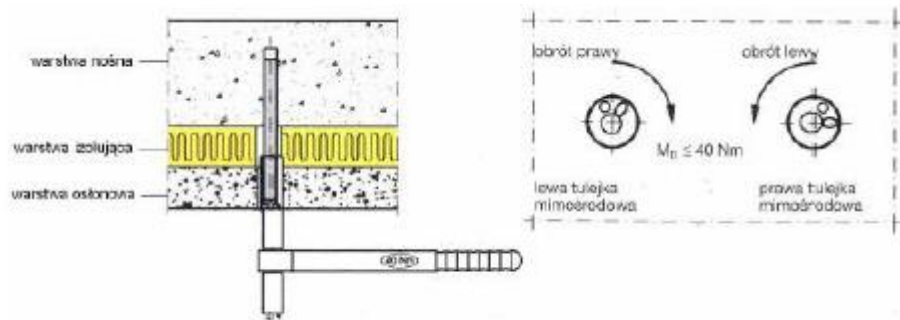

8. Zabezpieczenie kotwy przed zluźnianiem się naprężonej tulejki mimośrodowej przez wbicie kołka zabezpieczającego w uprzednio wywiercony otwór $\Phi 5$ mm.

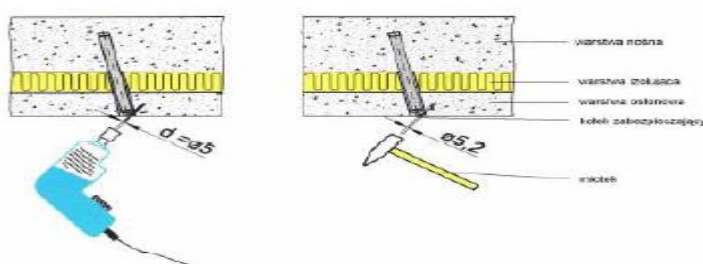

5.0. Zakres prac modernizacji elewacji

5.1. Prace przygotowawcze:

1. Demontaż elementów na elewacji umieszczonych na ścianach zewnętrznych, takich jak nieczynne kable i instalacje energetyczne, instalacje alarmowe, oświetlenie, anteny satelitarne, kraty okienne, numery budynków, paneli domofony itp.
2. Demontaż starego docieplenia ścian szczytowych wykończonych tynkiem, z przeznaczeniem do utylizacji.
3. Oczyszczenie elewacji ze skażenia mikrobiologicznego i brudu.
4. Zabezpieczenie preparatem przeciw glonom i grzybom.
5. Rozebranie balustrad balkonów.
6. Demontaż obróbek z blachy oraz parapetów.
7. Demontaż rur spustowych i rynien. (wiatrołapy)

5.2. Prace termomodernizacyjne ścian zewnętrznych

Zakres prac termomodernizacyjnych koniecznych do wykonania został określony na podstawie „Audytu termomodernizacyjnego dla budynku mieszkalnego przy ul. Wiejska 34 w Elblągu” z marca 2016r. wykonanego przez audytora Agnieszkę Kamińską.

1. Docieplić ściany zewnętrzne budynku osłonowe, szczytowe oraz ściany nadbudówek nad klatkami schodowymi w systemie BSO - styropianem EPS70-040 FASADA- gr. 14 cm.

Projekt budowlany docieplenia ścian zewnętrznych budynku
Elbląg, ul. Wiejska 34

2. Cokół docieplić z uskokiem 4cm w stosunku do ściany, zastosować styropian EPS100-031-FASADA gr.8cm, wykończyć tynkiem mozaikowym Docieplenie ścian zewnętrznych należy zakończyć 10cm nad gruntem, wykończyć listwą startową.
3. Docieplić ściany zewnętrzne wiatrołapów - styropianem EPS100-036 FASADA - gr. 3 cm.
4. Ściany zewnętrzne budynku w loggiach (okienne) docieplić styropianem EPS100-031 FASADA - gr. 10cm, mocowanym dodatkowo na kołki.
5. Ściany logii prostopadłe do ścian osłonowych budynku ocieplić:
- styropianem EPS100-031 FASADA gr.3cm z obu stron każdą;
6. Docieplić płyty balkonów i loggii od spodu - styropianem EPS100-031 - FASADA gr. 3 cm mocowanym dodatkowo na kołki.
7. Docieplić ościeża okienne - styropianem EPS100-031 FASADA min. gr.2-3cm / w miarę możliwości/;
- Pierwszą kondygnację przebroić siatką 2x lub siatką pancerną ;
8. W miejscach przewidzianych do mocowania elementów na elewacji zastosować specjalne podkładki ;
9. Zaleca się stosowanie pasów z wełny lamelowej mineralnej na przedniej i dolnej płaszczyźnie nadproży, pas powinien być dłuższy o 30 cm od szerokości otworu;
10. Zastosować listwy systemowe aluminiowe w narożnikach wklęsłych i wypukłych.

5.3. Docieplenie stropodachów nadbudówek klatek schodowych.

1. Docieplić stropodachy nadbudówek nad szybami windowymi- styropianem gr. 15 cm EPS100 -040 DACH na papie termozgrzewalnej, wykończyć 1x papa termozgrzewalna.

5.4. Prace towarzyszące

5.4.1. NAPRAWA PŁYT I POSADZEK BALKONÓW

1. Rozebranie blach obrabiających płyty balkonowe.
2. Skuć wierzchnią warstwę posadzki balkonów.
3. Naprawić płyty betonowe wg załączonej technologii naprawy - systemowe rozwiązanie technologii naprawiania elementów betonowych i żelbetowych.
4. Położyć hydroizolację (folia w płynie) w dwóch warstwach.
5. Wykonać posadzkę cementową gr. 10-50mm – wg technologii naprawy - opis poniżej.
Warstwa może stanowić warstwę ostateczną lub podkład pod inne okładziny.
6. Zamontować obróbki blacharskie na czołach płyt balkonowych.(Wg . detalu)

5.4.1. WYMIANA BALUSTRAD BALKONÓW I LOGGII

1. Demontaż istniejących balustrad zaczynać od górnych kondygnacji, wzdłuż pionów loggii, zachowując szczególne bezpieczeństwo. Transport pionowy wykonywać za pomocą dźwigu na podwoziu kołowym lub za pomocą dźwigu z wysięgnikiem zamontowanym na dachu budynku w linii pionu loggii. Kolejne demontowane balustrady zaczepiać na zawiesiu dźwigu, odcinać za pomocą szlifierek kątowych lub odkręcać śruby kluczami. Przenosić zdemontowane balustrady na plac składowy lub na środek transportu. Nie prowadzić robót demontażowych w trakcie silnego wiatru.
2. Wykonanie nowych balustrad (i elementów stalowych) wg rysunków balustrad, w ilości

wg zestawienia na tych rysunkach.

3. Montaż balustrad od góry płyty. Balustrady stalowe, ocynkowane ogniowo, z wypełnieniem płytami cementowo-wiórowymi gr.10mm, wg rysunków detali. pomalować farbą silikonową na kolor zg z kolorystyką elewacji.

5.4.2. WYMIANA OKIEN

Wymiana okien drewnianych na nowe z PCV na wysokości płyt spocznikowych w klatkach schodowych (co drugie okno) w ilości 14 sztuk.- na nowe białe, o profilu z PCV, o współczynniku szyba $U_{max.} = 1,1 \text{ W/m}^2\text{K.}$, okno $U_{max.} = 1,8 \text{ W/m}^2\text{K.}$
Należy dokonać pomiaru z natury.

5.4.3. WYKOŃCZENIE COKOŁÓW

Po dociepleniu cokołu wykonać tynk mozaikowy, zg z kolorystyką

5.4.4. RURY SPUSTOWE I RYNNY

Pomalować zgodnie z kolorystyką w razie stwierdzenia złego stanu technicznego naprawić lub ewentualnie wymienić na nowe z blachy ocynkowanej, pomalować /wg kolorystyki/.
Zamontować na elewacji (wiatrołapy).

5.4.5. MONTAŻ NOWYCH DOMOFONÓW

Zamontować nowe cyfrowe panele domofonowe wraz z instalacją .

5.4.6. MONTAŻ OPRAW OŚWIETLENIOWYCH

Zamontować oprawy oświetleniowe z numeracją budynku nad wejściami do klatek schodowych budynku.

5.3.7. PARAPETY:

Wymienić parapety na nowe z blachy ocynkowanej, powlekane PCV- kolor biały;

5.4.8. OBRÓBKI BLACHARSKIE:

Wymienić obróbki na nowe z blachy ocynkowanej, pomalować /wg kolorystyki/;

5.4.9. KRATKI WENTYLACYJNE STROPODACHU:

Wymienić kratki wentylacyjne na nowe w ilości zgodnej ze stanem istniejącym.

5.4.10. WYMIANA INSTALACJI ODGROMOWEJ

Montaż nowych przewodów w otulinie w warstwie ocieplającej ze styropianu zgodnie z obowiązującymi przepisami i normami (norma PN-IEC-61024-1 Ochrona odgromowa obiektów budowlanych. Zasady ogólne).

5.4.11. WYMIANA DRZWI WEJŚCIOWYCH DO WIATROŁAPU

Wymiana drzwi wejściowych do wiatrołapów (budynki wysokie) - szt.2, na nowe o profilu aluminiowym, drzwi $U_{max}=2,6 \text{ W/m}^2\text{K.}$ w kolorze zg. z kolorystyka.

Należy dokonać pomiaru z natury.

5.4.12. INNE

1.Przełożyć skrzynki gazowe na ocieplenie.

6.0. Termomodernizacja ścian zewnętrznych

6.1. Warunki konstrukcyjne ścian i posadowienia

Nie ma istotnego znaczenia wpływ dodatkowych obciążeń na ściany i fundamenty budynku, powodowany zastosowaniem ww. powłok docieplających. Wynika to z ustalonego obliczeniami, nieznacznego wzrostu tych obciążeń w ścianach /1-4%/,
- przy równoczesnym uwzględnieniu zachodzących przez lata procesów konsolidacji gruntów, obciążonych fundamentami budynku i uzyskiwanej stąd rezerwy obciążeniowej.

6.2. Efekty termoizolacyjne

Jakie przynosi docieplenie ścian warstwą styropianu grubości 14cm , wykazuje dla ścian podłużnych współczynnik " U_k " =0,23 W/m² K, obliczony, spełnia wymagania termiczne powołanej instrukcji 334/02 ITB oraz aktualnej normy cieplnej PN -B-02025 2001. Dla powyższych warunków zaprojektowano w dociepleniu , jako nieodzowne dla likwidacji mostków termicznych w ścianie : wyłożenie styropianu na ościeża okienne oraz na górną część ściany cokołowej – 10cm ponad poziom gruntu.

7.0. Technologia wykonania docieplenia ścian zewnętrznych wraz z instrukcją

7.1. Potrzeby i korzyści stosowania systemów dociepleniowych

- oszczędność energii grzewczej
- redukcja emisji substancji szkodliwych
- wkład w poprawę samopoczucia mieszkańców dzięki lepszymu klimatowi pomieszczeń
- zapobieganie szkodom budowlanym wynikającym z wilgoci
- podniesienie wartości nieruchomości
- poprawa estetyki osiedli i miast dzięki barwnemu kształtowaniu otoczenia
- krótki okres remontu elewacji

7.2. Elementy systemu dociepleniowego

- **ETICS / BEZSPOINOWY SYSTEM OCIEPLEŃ**

z płytą termoizolacyjną styropianową i tynkiem mineralnym

Wymagania formalne wobec systemu:

- Aprobata Techniczna ITB
- Certyfikat Zakładowej Kontroli Produkcji

Uwagi:

1. Zastosowane materiały dociepleniowe muszą stanowić system dociepleniowy, nie można stosować materiałów z różnych systemów.

2. Wszystkie materiały i wyroby zastosowane do prac dociepleniowych muszą być zgodne z aprobatą techniczną, posiadać wymagane certyfikaty zgodności lub deklaracje zgodności z polską normą.

7.2.1. PŁYTY STYROPIANOWE EPS 036:

EPS-EN 13163 T(1)-L(2)-W(2)-S(5)-P(5)-BS125-CS(10)80-DS(N)2-DS(70,-)2-TR100 i TR70 FASADA – zastosowane na ścianach zewnętrznych (z wyj. loggii i balkonów) , dla ścian zewnętrznych powyżej cokołu – TR70 , dla cokołów- TR100.

Opis materiału:

- samogasnące płyty styropianowe odmiany EPS 036, zgodne z normą PN-EN 13163:2013 o wym. płyty - 1000x500x120 mm, (1000x500x80 mm – cokoły),
- dopuszczone do stosowania w systemie BSO ocieplenia ścian zewnętrznych,
- wielkość płyty 100cm x 50 cm ,
- krawędzie frezowane, na pióro- wpust,
- odmiana samogasnąca klasa E,
- struktura styropianu zwarta,
- klasa mat. budowlanych B1,- trudno zapalna ,
- grupa przewodności cieplnej 036,
- styropian sezonowany w okresie co najmniej 2 miesiące od wyprodukowania
- zużycie 1m²/m²

Parametry płyty termoizolacyjne ze styropianu nie powinny być gorsze niż podane poniżej w tabeli.

parametr	oznaczenie	jednostka	wymaganie
współczynnik przewodzenia ciepła	λD	W/m*K	≤ 0,036
grubość	T1	mm	+/- 1
długość	L2	mm	+/- 2
szerokość	W2	mm	+/- 2
prostokątność	S2	mm/1000 mm	+/- 2
płaskość	P4	mm	+/- 5
wytrzymałość na zginanie	BS	kPa	≥ 125
stabilność wymiarowa w normalnych warunkach	DS(N)2	[%]	+/- 0,2
stabilność wymiarowa w temp. +70C zmiany po 48 h	DS(70,-)	[%]	2
wytrzymałość na rozciąganie	TR	kPa	≥ 100

PŁYTY STYROPIANOWE EPS 031:

EPS-EN 13163 T(1)-L(2)-W(2)-S(2)-P(10)-BS115 -DS(N)2-DS(70,-)2-TR100

- zastosowane na ścianach zewnętrznych - loggie i balkony
- samogasnące płyty styropianowe odmiany EPS 031, o wym. płyty -1000x500x30mm i 1000x500x100 mm,
- wielkość płyty 100cmx 50 cm ,
- odmiana samogasnąca
- struktura styropianu zwarta
- klasa mat. budowlanych B1,- trudno zapalna , specjalnie dostosowana do systemów dociepleniowych
- grupa przewodności cieplnej 031,

- styropian sezonowany w okresie co najmniej 2 miesiące od wyprodukowania
- zużycie 1m²/m²

Parametry płyty termoizolacyjne ze styropianu nie powinny być gorsze niż podane poniżej w tabeli.

parametr	oznaczenie	jednostka	wymaganie
współczynnik przewodzenia ciepła	λD	W/m*K	≤ 0,031
grubość	T1	mm	+/- 1
długość	L2	mm	+/- 2
szerokość	W2	mm	+/- 2
prostokątność	S2	mm/1000 mm	+/- 2
płaskość	P10	mm	+/- 10
wytrzymałość na zginanie	BS	kPa	≥ 115
stabilność wymiarowa w normalnych warunkach	DS(N)2	[%]	+/- 0,2
stabilność wymiarowa w temp. +70C zmiany po 48 h	DS(70,-)	[%]	2
wytrzymałość na rozciąganie	TR	kPa	≥ 100

7.2.2. ZAPRAWA KLEJĄCA POD STYROPIAN:

- zaprawa klejąca do przyklejania płyt styropianowych
- sucha zaprawa mineralna
- do stosowania na podłoża mineralne i organiczne,
- do przygotowania i aplikacji ręcznej oraz maszynowej,
- odporna na występowanie rys skurczowych
- przyczepność zaprawy (MPa):

	do betonu	do styropianu
w stanie powietrzno-suchym	≥ 1,5	≥ 0,09
po 2 dniach zanurzenia w wodzie i po 2 h suszenia	≥ 1,0	≥ 0,06
po 2 dniach zanurzenia w wodzie i po 7 dniach suszenia	≥ 1,5	≥ 0,12

7.2.3. ŁĄCZNIKI MECHANICZNE - KOŁKI I SPOSÓB KOŁKOWANIA :

- oznakowane znakiem „CE”, dopuszczone do stosowania na podstawie aprobaty technicznej oraz deklaracji właściwości użytkowych wydanej przez producenta,
- łączniki mocowane w warstwie fakturowej, wbijane,
- z termodyblem (zapobiega mostkom cieplnym) montowanym powierzchniowo,
- ilość, rodzaj i rozmieszczenie łączników - określone w projekcie technicznym ocieplenia obiektu,
- sposób mocowania i długość strefy rozparcia łącznika: krótka strefa zakotwienia ≥ 25 mm
- nośność charakterystyczna - 0.9 KN,
- wiercone udarowo,

7.2.4. Zaprawa do wykonania warstwy zbrojonej

- sucha zaprawa mineralna,
- zbrojona włóknami,

Projekt budowlany docieplenia ścian zewnętrznych budynku
Elbląg, ul. Wiejska 34

- do aplikacji ręcznej i maszynowej,
- odporna na występowanie rys skurczowych
- przyczepność zaprawy (MPa):

	- do betonu	- do styropianu
- w stanie powietrzno-suchym	- $\geq 0,70$	- $\geq 0,11$
- po 2 dniach zanurzenia w wodzie i po 2 h suszenia	- $\geq 0,40$	- $\geq 0,06$
- po 2 dniach zanurzenia w wodzie i po 7 dniach suszenia	- $\geq 1,30$	- $\geq 0,12$

7.2.5. SIATKA ZBROJENIOWA:

- tkanina z włókna szklanego
- splot gazejski,
- odporna na deformacje kształtu,
- w pełni równomiernie przenosząca naprężenia,
- szerokość $\geq 100\text{cm}$, długość $\geq 50\text{mb}$,
- impregnowana przeciwalkalicznie,
- wielkość oczek $4,0 \times 4,5 \text{ mm}$,
- gramatura $\geq 150 \text{ g/m}^2$

- siły zrywające [N/mm] wzdłuż osnowy i wątku dla próbek przechowywanych 28 dni: w warunkach laboratoryjnych	- ≥ 39
- w roztworze alkalicznym (1g NaOH + 4 g KOH + 0,5g Ca(OH) ₂ / 1 dm ³)	- ≥ 24

7.2.6. TYNK NAWIERZCHNIOWY I WARSTWA GRUNTUJĄCA :

Pośrednia warstwa gruntująca:

- zgodna z aprobatą techniczną systemu
- poprawiająca przyczepność i wyrównująca chłonność mineralnej warstwy zbrojącej,

TYNK MINERALNY:

- zaprawa tynkarska zgodna z aprobatą techniczną systemu
- gramatura gr. 2,0 mm
- gotowa do aplikacji po dodaniu wody,
- bazowe spoiwo - biały cement,
- zbrojona włóknami
- do aplikacji ręcznej i maszynowej,
- do aplikacji w temperaturze otoczenia i podłoża $\geq +5^{\circ}\text{C}$
- o strukturach baranka
- odporna na występowanie rys skurczowych

7.2.7. FARBA ELEWACYJNA SILIKONOWA -

- wzmocniona/uszlachetniona żywicą silikonową
- odpowiednia do malowania mineralnej zaprawy tynkarskiej,

Projekt budowlany docieplenia ścian zewnętrznych budynku
Elbląg, ul. Wiejska 34

- akceptowana przez producenta systemu ociepleniowego,
- współczynnik dyfuzji pary wodnej dla powłoki malarskiej $\mu \leq 350$
- nasiąkliwość powierzchniowa (kapilarne podciąganie wody) $\leq 0,06 \text{ kg}/(\text{m}^2 \text{ h}^{1/2})$
- grzybo- i glonobójcza

7.2.8. PROFILE WYKOŃCZENIOWE

Materiały i elementy do wykańczania i zabezpieczania miejsc szczególnych elewacji

- np. listwy cokołowe, okapniki, profile krawędziowe/narożne, profile dylatacyjne, listwy przyokienne, taśmy uszczelniające, itp. zgodnie z wytycznymi wykonawczymi wybranego systemodawcy, oraz projektem technicznym ocieplenia obiektu.
- profile narożnikowe aluminiowe – na narożach parteru i cokołu,
- profile narożnikowe z tworzywa ze zintegrowaną siatką zbrojącą – powyżej parteru,
- listwy uszczelniające,
- aluminiowe listwy do wykonywania zakończenia cokołu ze zintegrowanym kapinosem - mocowane do cokołu, nad daszkami przy wejściach do budynku, na stykach z ścian ze ścianą mi loggii.

Wymagane parametry techniczny układu ociepleniowego zdefiniowanego w aprobacie technicznej:

wodochłonność po 1 h [g/m ²]:	
- warstwa zbrojona	< 50
- warstwa wierzchnia	< 50
wodochłonność po 24 h g/m ² :	
- warstwa zbrojona	< 200
- układy z tynkami mineralnymi i farbą	< 200
- układy z tynkami akrylowymi	< 150
mrozoodporność warstwy wierzchniej	brak zniszczeń
przyczepność warstwy wierzchniej do styropianu [MPa]	
- w warunkach laboratoryjnych	≥0,10
- po starzeniu	
- po cyklach mrozoodporności	
odporność na uderzenie po starzeniu [kategoria]	II
opór dyfuzyjny względny [m]	
- układy z tynkami mineralnymi i farbą silikonową	< 0,3
Klasyfikacja w zakresie rozprzestrzeniania ognia przez ściany przy działaniu ognia od strony elewacji	Układ NRO (nierozprzestrzeniający ognia) przy grubości płyt termoizolacyjnych do 30 cm

7.2.9. COKOŁY

– tynk cienkowarstwowy mozaikowy, granulat 2,0 mm wg technologii producenta.

8.0. Opis technologii robót

Projekt budowlany docieplenia ścian zewnętrznych budynku
Elbląg, ul. Wiejska 34

Uwaga: Wszelkie prace należy wykonywać zgodnie z informacjami zawartymi w projekcie technicznym ocieplenia, instrukcji ITB nr 334/2002, Kartach Technicznych poszczególnych elementów systemu i innych informacjach zawartych w materiałach technicznych firmy producenta.

Projekt techniczny powinien być indywidualnie opracowany dla danego obiektu i uwzględniać wszelkie wymagania aktualnych przepisów prawnych i norm, zwłaszcza w zakresie: izolacyjności przegród budowlanych, bezpieczeństwa konstrukcji, bezpieczeństwa przeciwpożarowego oraz wymagań energetycznych. Prace dociepleniowe należy prowadzić w sprzyjających warunkach atmosferycznych. Temperatura podłoża i otoczenia, zarówno w trakcie prac, jak i w okresie wysychania poszczególnych materiałów, powinna wynosić od +5°C do +25°C. Elewacja powinna zostać osłonięta i zabezpieczona przed wpływem opadów atmosferycznych, bezpośrednim nasłonecznieniem i działaniem silnego wiatru.

8.1. Podłoże

Podłoże powinno spełniać normatywne lub umowne kryteria tolerancji odchylen powierzchni i krawędzi.

Podłoże, na którym będzie mocowany system dociepleniowy musi być uprzednio oczyszczone z brudu, kurzu, porostów, luźno związanych fragmentów lub innych czynników mogących powodować osłabienie przyczepności kleju.

Luźne lub słabo przylegające fragmenty należy skuć, a ubytki uzupełnić materiałami zalecanymi do tego typu prac. Resztki słabo przylegających powłok malarskich powinno się usunąć mechanicznie (zmyć pod ciśnieniem bądź zeszkrobać). W przypadku podłoża słabego, pyłącego, bądź też o dużej chłonności należy przeprowadzić gruntowanie.

W celu uzyskania prostej i wypoziomowanej dolnej krawędzi systemu ocieplającego zalecane jest stosowanie listew cokołowych, mocowanych za pomocą stalowych kołków rozporowych do podłoża.

UWAGA: Nie wolno wykonywać wyrównania podłoża poprzez stosowanie lokalnych „podklejek” z płyt termoizolacyjnych.

8.2. Mocowanie płyt styropianowych

Wykonanie ocieplenia należy rozpocząć od zamocowania na ścianie listwy cokołowej, która ułatwia zachowanie równomiernego poziomu przy układaniu pierwszej i kolejnych warstw płyt styropianowych, a także stanowi wzmocnienie dolnej krawędzi systemu. Listwa mocowana 10cm od poziomu podłoża. Zamiast listew cokołowych dopuszcza się stosowanie pasów siatki pancernej bądź dwóch warstw siatki z włókna szklanego.

Po zamocowaniu listwy cokołowej można przystąpić do przyklejania izolacji termicznej.

Pierwszy rząd płyt powinien być opierany na listwie startowej, a kolejne układane z przewiązaniem w tzw. cegielkę. Takie przesunięcie należy wykonać zarówno na powierzchni ściany, jak i na narożach budynku.

Głównym elementem mocującym styropian do podłoża jest zaprawa klejąca. Nakłada się ją na powierzchnię płyty metodą „pasmowo-punktową”. Szerokość pryzmy obwodowej ułożonej wzdłuż krawędzi płyty powinna wynosić co najmniej 3- 5 cm. Na pozostałą powierzchnię należy nałożyć równomiernie 3- 6 placków o średnicy zgodnej z zaleceniem systemodawcy. Naniesiona na płytę zaprawa powinna obejmować co najmniej 40% jej powierzchni. Po nałożeniu zaprawy, płytę należy bezzwłocznie przyłożyć do podłoża i docisnąć.

UWAGA: Zaprawę klejącą nanosi się jedynie na powierzchnię płyt izolacyjnych, nigdy na

podłoże.

W celu zwiększenia odporności warstwy termoizolacji na uszkodzenia mechaniczne, na wszystkich narożach pionowych budynku oraz na narożach ościeży drzwi i okien, należy wkleić aluminiowe listwy narożne. W dalszej kolejności należy również wzmocnić powierzchnie ścian w sąsiedztwie styku pionowych i poziomych naroży otworów okiennych i drzwiowych, poprzez zatopienie w zaprawie pasków siatki o wymiarach ok. 20x30 cm. Paski te powinny być ustawione pod kątem 45° do linii wyznaczonych przez krawędzie ościeży.

Szczeliny pomiędzy sąsiadującymi płytami styropianowymi wynikające z dopuszczalnych tolerancji płyt termoizolacyjnych większe niż 2 mm należy wypełnić cienkimi skrawkami styropianu, a ewentualne nierówności powierzchni styropianu muszą być przeszlifowane papierem ściernym. W przypadku szczelin mniejszych niż 4 mm – w systemach z zastosowaniem płyt styropianowych - do ich wypełniania można użyć zalecanych przez producenta systemu mas uszczelniających. W celu uniknięcia powstania otwartej spoiny pionowej należy po przyciśnięciu płyty, a przed przyklejeniem kolejnej płyty, usunąć nadmiar wypływającego spod niej kleju. Zabieg taki należy również wykonać na narożnikach zewnętrznych budynku.

UWAGA: klej nie może znaleźć się na bocznych krawędziach płyt.

Każdorazowo należy używać pełnych płyt i ich połówek zachowując ich przewiązanie (nie dotyczy krawędzi ościeży). Nie należy używać płyt wyszczerbionych, wgniecionych czy połamanych. Przycinanie płyt wystających poza naroża ścian możliwe jest dopiero po związaniu kleju. Należy zachować przesunięcie styków płyt względem krawędzi ościeży na szerokość min. 10 cm.

UWAGA: niedopuszczalne jest pokrywanie się krawędzi płyt termoizolacyjnych z krawędziami naroży otworów w elewacjach.

Płytę termoizolacyjną należy pozostawić lekko wysuniętą poza narożnik, w celu późniejszego, przycięcia jej wzdłuż prowadnicy. Narożnikowe krawędzie płyt termoizolacyjnych, zaleca się przeszlifować płasko, wzdłuż prowadnicy.

8.3. Zaprawa klejąca

Głównym elementem mocującym styropian do podłoża jest zaprawa klejąca. Należy stosować zaprawę odpowiednią do płyt styropianowych zg z zaleceniem producenta.

8.4. Warstwa zbrojona

Do wykonania warstwy zbrojonej można przystąpić nie wcześniej niż po trzech dniach od przyklejenia płyt. Prace rozpoczynamy od przeszlifowania ewentualnych nierówności płaszczyzny płyt styropianowych.

Wykonanie warstwy zbrojonej polega na rozprowadzeniu zaprawy klejącej równomiernie po całej powierzchni termoizolacji i wtopieniu w nią kolejnych pasów siatki. Wygodnie jest najpierw wcisnąć siatkę w zaprawę jedynie w kilku punktach, a później dokładnie zatopić cały pas pacą zębatą. Prawidłowo zatopiona siatka powinna być całkowicie niewidoczna spod powierzchni kleju i nie powinna bezpośrednio stykać się z powierzchnią płyt. Warstwa zbrojona musi być warstwą ciągłą, tzn. że kolejne pasy siatki muszą być układane z zakładem min. 10 cm, zaś na narożach powinien on wynosić min. 15 cm. Zakłady siatki nie mogą pokrywać się ze spoinami między płytami styropianowymi. W uzasadnionych przypadkach,

w części parterowej budynku, a także na cokołach należy stosować dwie warstwy siatki. Ostatnią czynnością jest wygładzenie warstwy zbrojonej pacą metalową.

8.5. Warstwa wykończeniowa – tynk nawierzchniowy

Warstwę wykończeniową systemu dociepleniowego jest tynk mineralny malowany farbą silikonową.

Do wykonania warstwy wykończeniowej można przystąpić po około trzech dniach od nałożenia warstwy zbrojonej. Bez względu na rodzaj zastosowanego na ociepleniu tynku cienkowarstwowego, na warstwie zbrojonej należy wykonać podkład z masy. Zastosowanie podkładu zapobiega przedostawaniu się do warstwy tynku szlachetnego zanieczyszczeń z zapraw klejących, chroni i wzmacnia podłoże, a przede wszystkim zwiększa przyczepność tynku do podłoża. Ponadto podkłady mogą stanowić tymczasową warstwę ochronną warstwy zbrojonej (zanim zostanie nałożony tynk) przez okres do sześciu miesięcy od jej wykonania. Tynk nanosić równomiernie na grubość ziarna pacą ze stali nierdzewnej. Strukturowanie wykonać przy pomocy pacy z utwardzonego tworzywa lub pacą styropianową. Tynk można nanosić również mechanicznie przy pomocy pistoletu lub innych dostępnych urządzeń do natrysku tynków drobnoziarnistych.

Uwaga:

„Bonie” wykonywać metodą naklejania taśmy, przed natryskiem warstwy nawierzchniowej. Po zerwaniu taśmy pasy malować zgodnie z kolorystyką.

8.6. Wykończenie nad cokołem

Założenie szyny cokołu.

Profil cokołu należy przymocować jako wykończenie dolne. Szerokość listwy cokołowej 125 mm dla izolacji grubości 120 mm. Kołki należy umieścić po jednej stronie w otworze wzdłużnym, następnie dokładnie wypoziomować profil i przymocować poprzez wbicie kołków rozprężnych - po 3 na każdy metr bieżący. Profil cokołu trzeba zakołkować w ostatnim otworze na obu końcach szyny.

8.7. Wyprowadzenie narożników szyną cokołową

Na narożnikach nacinamy kątownik cokołu wzdłuż perforowanego skosu i odłamujemy go.

Na podłożu o nierównościach większych niż 20 mm należy uprzednio wykonać tynk wyrównawczy.

Nakładanie kleju można wykonywać dwoma metodami w zależności od stanu podłoża.

Metoda punktowo - pasowa:

W przypadku dużych nierówności podłoża (< 20 mm) zaprawę klejącą nakłada się jako pas klejący o szerokości ok. 3 - 4 cm wzdłuż krawędzi płyty. Dodatkowo wykonujemy nią 6 punktów klejących o średnicy ok. 10 cm na wewnętrznej powierzchni płyty.

Metoda łoża grzebieniowego

W przypadku równego podłoża zaprawę klejącą wprasować szpachlą cienką warstwą w całą powierzchnię płyty termoizolacyjnej i na zakończenie przeciągnąć całościowo przy pomocy packi zębatej 12 x 10 mm.

Płytę termoizolacyjną z styropianu pokrytą w opisany sposób zaprawą klejącą dociska się do ściany i lekko przesuwając w celu zerwania ewentualnie już stężącej błony na powierzchni zaprawy. Płyty ze styropianu układa się na powierzchniach i narożnikach budynków na przemian (mijankowo) od dołu do góry. Najniższy pas należy wesprzeć na umocowanej

poziomo listwie cokołowej.

8.8. Przycinanie płyt termoizolacyjnych

Płyty termoizolacyjne z styropianu przycina się uniwersalna piła o drobnych ząbkach. Przy obróbce większych powierzchni o dużej liczbie przycięć zaleca się stosowanie urządzeń do cięcia firmy Scaritec AG (Haldenweg 101, CH-4333 Munchwillen, Szwajcaria) umożliwiających precyzyjne cięcie płyt termoizolacyjnych.

8.9. Kołkowanie płyt termoizolacyjnych.

Podczas wprowadzania kołków należy zawsze uważać na to, by kołek nie wystawał ponad powierzchnię płyty. należy unikać zbyt głębokiego osadzania kołków, aby przy zbrojeniu nie pojawiła się w tym miejscu warstwa kleju o istotnie innej grubości niż na pozostałej części fasady.

Wymagana długość kołka

W przedmiotowym budynku (dla podłoża ściana warstwowa w systemie WK-70) ze względu na małą grubość warstwy fakturowej ściany, w której wskazane jest zakotwienie kołków przyjmuje się kołki rozporowe, wbijane, o koniecznej głębokości kotwienia min. 25 mm.

Sposób mocowania łącznika z podłożem - kształtowy.

Konieczna długość kołka oblicza się przez zsumowanie następujących czynników;

min. 25 mm koniecznej głębokości osadzenia

120 mm płyty z elementami systemu

10 mm + 20 mm kleju i tynku

Razem min 175 mm wymaganej długości kołka

Przyjęto kołek wbijany o długości 180 mm.

Wymagana ilość i rozmieszczenie kołków

W związku z nierównomiernym obciążeniem naciskiem wiatru w strefach przynaróżnikowych budynków, zależnie od rzutu i wysokości budynku konieczna jest większa ilość kołków, niż na pozostałych płaszczyznach. Szerokość strefy przynaróżnikowej R uzależniona jest od szerokości budynku a (a = węższa strona budynku).

Obliczenie strefy przynaróżnikowej dokonywane jest wg wzoru :

$$1\text{ m} < a/8 < 2\text{ m}$$

Zgodnie z powyższym szerokość strefy przynaróżnikowej wynosi 1,5 m.


Mocowanie kołkami wbijanymi.

Rozmieszczenie kołków:


dla budynków do 8 - 11 kondygnacji (powyżej 20m wysokości):

- na płaszczyznach ok. 6 kołków / m²
- w strefach przynaróżnikowych ok. 8 kołków/m².
- Odległość zewnętrznego kołka od krawędzi budynku min 10 cm.

Schemat układu kołków na płaszczyznach -6 sztuk /m²

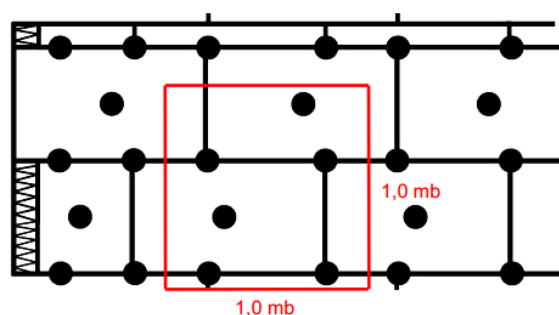

Schemat układu kołków w strefie przynaróżnikowej -8 sztuk /m²

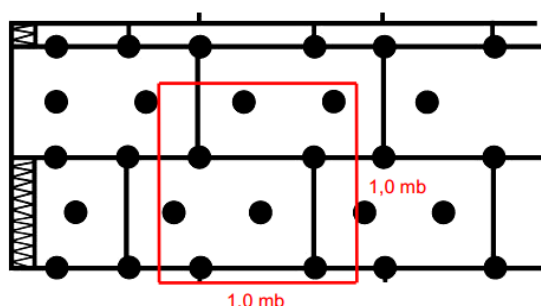

8.10. Szczeliny i połączenia

Poniżej zostały scharakteryzowane poszczególne profile.

Połączenia tynku zewnętrznego z ościeżnicami okien i drzwi

Profil łączący do ościeżnic

Po oczyszczeniu otworu drzwi lub okna usuwamy folie ochronną samoprzylepnej uszczelki piankowej i przyklejamy tę ostatnią na płaszczyznę drzwi lub okna. Listwa przykrywająca będzie chronić ramę okna lub drzwi przed zanieczyszczeniem podczas tynkowania, jeśli folia ochronna z listwą przykrywającą zostanie zakleszczona w profilu łączącym do ościeżnic.

Ochrona narożników i krawędzi przy zbrojeniu cienkowarstwowym

Kątownik ze stali szlachetnej

jeśli nakładany z zaprawą klejącą na istniejące narożniki zewnętrzne celem wzmocnienia zlicowanych narożników i zwieńczeń. Następnie nakłada się na narożnik tkaninę zbrojącą i zatapia ją. Kątownik narożnikowy ze stali szlachetnej z tkaniną posiada ramię z włókna szklanego. Zaprawę klejącą nakłada się pacą zębatą w strefie przynaróżnikowej, a następnie zatapia w niej kątownik.

Kątownik narożnikowy ze wzmacnianej tkaniny

jest wstępnie ukształtowana tkaniną z włókna szklanego do formowania narożników. Przebieg prac jest taki sam, jak przy kątowniku narożnikowym ze stali szlachetnej V2A z siatką.

Układanie siatki zbrojącej

Zbrojenie przy narożnikach okien i otworów

Powyżej i poniżej krawędzi otworów np. okien i drzwi, wklejamy najpierw w zbrojenie kawałek tkaniny z włókna szklanego o wym. 30 x 30 cm.

8.11. Obróbki blacharskie

Zaleca się stosowanie parapetów systemowych wraz z profilami zamykającymi boczne krawędzie parapetów. W przypadku krępowania parapetów z blachy należy stosować pod parapetem pomiędzy parapetem a dociepleniem uszczelnienia. Boczne krawędzie parapetów muszą być wygięte w kształcie litery C, tak aby woda spływająca przez parapet nie miała możliwości wnikania pod docieplenie. Brzegi boczne parapetu należy zdylatować taśmą od docieplenia. Wszelkie połączenia na styku dwóch materiałów o różnych współczynnikach rozszerzalności cieplnej muszą być uszczelnione.

8.12. Wymagane odbiory techniczne robót

Odbiór i ocena stanu przygotowania podłoża pod przyklejenia i zamocowanie izolacji termicznej.

Odbiór przyklejonej i zamocowanej warstwy termoizolacji

Odbiór wykonania docieplenia w miejscach szczególnych elewacji

Odbiór wykonania prawidłowości warstwy zbrojonej siatką z włókien szklanych

Odbiór wykonania cienkowarstwowej wyprawy tynkarskiej

Odbiór poprawności zamontowania rynien, rur spustowych i obróbek blacharskich.

Odbiór robót budowlanych

Do najważniejszych kryteriów odbioru robót ociepleniowych należy ocena równości i jednorodności powierzchni ułożonych wypraw tynkarskich.

Przy wykonywaniu robót ociepleniowych należy stosować:

odbioru robót zanikających i ulegających zakryciu, polegające na końcowej ocenie ilości i jakości wykonanych robót, które w dalszym procesie realizacji obiektu ulegają zakryciu lub zanikają;

odbioru częściowe polegające na ocenie ilości i jakości wykonanych części robót, ustalonych w szczegółowych warunkach umowy, w których określa się również terminy odbiorów częściowych;

odbioru ostateczne polegające na ocenie ilości i jakości całości wykonanych robót oraz ustalenia końcowego wynagrodzenia za ich wykonanie. Przedmiotem odbioru końcowego może być tylko całkowicie zrealizowana umowa.

Czynności odbiorowych dokonuje komisja powołana przez zamawiającego. Z przeprowadzonych czynności odbiorowych sporządza się protokoły. Protokół odbioru końcowego podpisany jest przez zamawiającego dopiero po usunięciu przez wykonawcę wad ewentualnie stwierdzonych w trakcie odbioru robót.

Roboty uznaje się za wykonane zgodnie z dokumentacją projektową, SST i wymaganiami Inspektora nadzoru, jeżeli wszystkie pomiary i badania z zachowaniem tolerancji dały wyniki pozytywne.

- PN-EN ISO 6946 - „Opór cieplny i współczynnik przenikania ciepła. Metoda obliczania.”
- PN-EN-ISO 6946:1999 – „Komponenty budowlane i elementy budynku”.
- PN-ISO-6241:1994 – „Normy własności użytkowych w budownictwie i zasady opracowania oraz czynniki, jakie powinny być uwzględniane”.
- Instrukcja ITB 334/96 ocieplenie ścian zewnętrznych budynków metodą lekką.
- Aprobata techniczna Instytutu Techniki Budowlanej odpowiednia dla zastosowanego systemu ocieplenia.
- Warunki techniczne wykonania i odbioru robót budowlano - montażowych” Tom I

„Budownictwo ogólne”

- Wytyczne technologii zabezpieczenia przed przemarzaniem i przeciekaniem ścian zewnętrznych metodą „lekką” (dla doświadczalnictwa)”. ITB, Warszawa 1982 r.
świadcstwo ITB nr 530/85.

9.0. TECHNOLOGIA NAPRAWY PŁYT BALKONOWYCH (PŁYT LOGGII)

UWAGA: Przed przystąpieniem do prac należy dokonać oceny stanu technicznego naprawianego elementu i jednoznacznie określić przyczyny uszkodzenia.

Należy zastosować odpowiedni system naprawczy renomowanej firmy, nie należy stosować materiałów z różnych systemów. Wszystkie materiały i wyroby zastosowane do prac naprawczych muszą być zgodne z aprobatą techniczną.

Opisana technologia naprawy balkonów zakłada naprawę uszkodzeń mających charakter powierzchniowy. W przypadku poważniejszych usterek, noszących znamiona np. utraty nośności, należy stosować inne metody napraw, odpowiednie do rodzaju uszkodzenia.

9.1. Przygotowanie podłoża betonowego.

Podłoże betonowe powinno być stabilne, równe oraz nośne, tzn. odpowiednio mocne (wytrzymałość na odrywanie co najmniej 1,5 MPa) i oczyszczone z warstw mogących osłabić przyczepność zaprawy. Z naprawianej powierzchni należy usunąć wszystkie luźne i odpajające się warstwy betonu oraz oczyścić ją z kurzu, brudu, wapna, olejów, tłuszczów, wosku, resztek farby olejnej i emulsyjnej. Podłoża betonowe będące w sposób znaczny zniszczone, zabrudzone bądź skorodowane chemicznie i biologicznie należy poddać specjalnym zabiegom, takim jak śrutowanie, frezowanie, odgrzybianie itp.

9.2. Przygotowanie stali zbrojeniowej.

Jeśli odkryte zbrojenie jest skorodowane, beton należy odkuć wzdłuż pręta, aż do ukazania się “zdrowych” jego fragmentów. Odkryte powierzchnie zbrojenia należy oczyścić metodą piaskowania z rdzy i wszelkich innych zabrudzeń, do stopnia czystości SA 2. Ponadto, w przypadku prętów, których powierzchnia jest całkowicie lub w większej części obwodu odkryta, konieczne jest odkucie betonu wokół nich na odległość pozwalającą wykonać nową otulinę z zaprawy, o dużej wytrzymałości mechanicznej i elastyczności, o grubości min. 1,5 cm.

Parametry zaprawy:

- grubość warstwy: 10 - 50 mm
- bardzo wysoka wytrzymałość na ściskanie: min 43 N/mm²

Pozwala na skorygowanie nierówności podłoża - zarówno przy miejscowych uzupełnieniach, jak i przy naprawach całej powierzchni

Po zakończeniu robót związanych z kuciem i czyszczeniem naprawiany element należy dokładnie odkurzyć, najlepiej przedmuchać lub zmyć wodą pod ciśnieniem. Oczyszczone pręty należy jak najszybciej pokryć zaprawą kontaktową (patrz pkt.9.3.) nie powodującą korozji zbrojenia, o bardzo niskim skurcz liniowym, zapewniającą odpowiednią przyczepność do podłoża kolejnej nakładanej warstwy systemu.

Przed użyciem zaprawy zbrojenie można pokryć powłokami malarskimi, dodatkowo zabezpieczającymi przed korozją.

9.3. Warstwa kontaktowa (do grubości 1 mm)

Zadaniem zaprawy kontaktowej jest zapewnienie odpowiedniej przyczepności zapraw naprawczych do powierzchni istniejącego betonu. Płynna konsystencja prawidłowo przygotowanej zaprawy pozwala użyć do jej nakładania pędzla bądź szczotki malarskiej. Bezpośrednio przed naniesieniem zaprawy podłoże należy lekko zwilżyć wodą, dbając o to, by nie tworzyć kałuż. Zaprawę trzeba równomiernie rozprowadzać po podłożu, cały czas mocno ją wcierając. Ważne jest, aby naniesiona warstwa nieznacznie wykraczała poza obszar naprawianej powierzchni. W zależności od warunków atmosferycznych, stopnia chłonności podłoża oraz możliwości ekipy wykonującej prace, należy tak dobrać wielkość pokrywanej zaprawą powierzchni, by zaprawę nałożyć na warstwę kontaktową, stosując metodę "mokre na mokre". Jeśli warstwa kontaktowa wyschnie, zanim zostaną naniesione na nią kolejne zaprawy, konieczne stanie się ponowne jej wykonanie.

Parametry zaprawy:

- nie powoduje korozji zbrojenia
- bardzo niski skurcz liniowy
- wysoka przyczepność do betonu i stali
- przyczepność: min 1 N/mm²

9.4. Warstwa wyrównawcza (grubość 10 ÷ 50 mm)

Warstwa ta stanowi główną warstwę wyrównawczą układu oraz podkład pod warstwę szpachlową lub inne wykończenie. Gdy nie ma specjalnych wymagań dotyczących gładkości powierzchni, prace naprawcze można zakończyć na zaprawie wyrównawczej, traktując ją jako ostateczne wykończenie. Zaprawę należy równomiernie rozprowadzić po podłożu pokrytym niewyschniętą zaprawą poprzedniej warstwy. Do nakładania zaprawy należy używać pacy stalowej bądź łaty, mocno dociskając zaprawę do podłoża, zwłaszcza w przypadku uzupełniania ubytków. W zależności od przeznaczenia warstwy wyrównawczej, jej powierzchnię należy zagładzić pacą stalową lub nadać jej charakter chropowaty za pomocą pacy z gąbką.

Parametry warstwy wyrównawczej:

- pozwala na kształtowanie spadku
- elastyczność
- wysoka wytrzymałość mechaniczna
- grubość warstwy: 10 - 50 mm
- bardzo wysoka wytrzymałość na ściskanie: min 43 N/mm²

Użytkowanie powierzchni pokrytej warstwą wyrównawczą (wchodzenie na nią) i wykonanie na niej warstwy szpachlowej można rozpocząć po około 24 godzinach.

Tworzy zewnętrzną, wykończeniową uprzednio wyrównanej i wyprofilowanej powierzchni.

Parametry warstwy szpachlowej:

- tworzy gładką powierzchnię
- elastyczność
- wysoka wytrzymałość mechaniczna
- grubość warstwy: 3 - 10 mm

- wytrzymałość na ściskanie: min 19 N/mm²

Moment rozpoczęcia innego typu prac wykończeniowych uzależniony jest od rodzaju planowanej okładziny i powinien być on zgodny z wymaganiami producenta zastosowanego materiału. Orientacyjne czasy rozpoczęcia kolejnych prac wynoszą następująco:

- płytki ceramiczne - po 2 – 3 tygodniach,
- materiały powłokowe - po około 3 - 7 dniach,
- wykładziny PCV lub parkiet - po całkowitym wyschnięciu zaprawy.

9.5. Warstwa wykończeniowa (grubość 10 ÷ 50 mm) samorozlewna posadzka cementowa

Tworzy warstwę posadzkową o wysokiej wytrzymałości – stosowany na balkonach, Może stanowić warstwę ostateczną lub podkład pod inne okładziny. Rodzaje warstw wykończeniowych – płytki ceramiczne i kamienne, posadzki epoksydowe,

Parametry warstwy wykończeniowej:

- ograniczony skurcz liniowy
- zapewnia łatwą aplikację
- układania ręczne lub mechaniczne
- Główne parametry
- grubość warstwy: 10 – 50 mm
- bardzo wysoka wytrzymałość na ściskanie: min 50 N/mm²

Warstwę wykonać na warstwie hydroizolacji np. dwuskładnikowej

Zalecana jako podpłytkowa hydroizolacja tarasów, balkonów. Tworzy hydroizolację przeciwwilgociową i przeciwwodną (typu lekkiego, średniego i ciężkiego) – stanowi uszczelnienie przed wodą: pod ciśnieniem, infiltracyjną, niespiętrzającą się i spiętrzającą oraz działającą bezciśnieniowo. Służy do ochrony przed wodą cementowych podkładów podłogowych, betonu, na zewnątrz budynków.

Parametry hydroizolacji:

- mostkuje ustabilizowane rysy do 1 mm
- odporny na negatywne parcie wody
- elastyczny
- wzmocniony włóknami polimerowymi
- grubość warstwy: 2 - 3 mm

Wylewanie masy wykończeniowej

Masę wylewa się maszynowo - przy użyciu agregatu mieszająco-pompującego z ciągłym, przepływowym dozowaniem wody, zaopatrzonego w pompę ślimakową. Może być również wylewana ręcznie. Przed przystąpieniem do prac, w polu wylewania należy wyznaczyć przyszłą grubość podkładu. Oznaczenia poziomu możemy dokonać np. za pomocą poziomnicy i przenośnych reperów wysokościowych. Przygotowaną masę rozlewa się równomiernie do ustalonych wysokości, unikając przerw. Bezpośrednio po wylaniu każdego pola należy materiał odpowietrzyć, stosując np. wałek odpowietrzający lub szczotkę z długim, twardym włosiem. Szczotkę prowadzimy ruchem wstrząsowym wzdłuż i w poprzek zalanej powierzchni. Założone pole technologiczne należy wypełnić, wyrównać i odpowietrzyć w czasie ok. 30 minut.

Wysychanie i pielęgnacja wylewki

Wylaną powierzchnię należy chronić przed zbyt szybkim wysychaniem, bezpośrednim

nasłonecznieniem, niską wilgotnością powietrza lub przeciągami. W celu zapewnienia dogodnych warunków wiązania zaprawy, w zależności od potrzeb, świeżo wykonaną powierzchnię można zraszać wodą lub przykrywać folią. Czas wysychania wylewki zależy od grubości warstwy oraz warunków ciepłno-wilgotnościowych panujących w otoczeniu. Użytkowanie wylewki (wchodzenie na nią) można rozpocząć po około 24 godzinach, a obciążanie po ok. 14 dniach.

Prace wykończeniowe

Prace okładzinowe, w zależności od warunków dojrzewania, wilgotności, rodzaju i przepuszczalności okładziny, można rozpocząć średnio po 3÷4 tygodniach w przypadku płytek, a w przypadku wykładzin PVC lub parkietu po całkowitym wyschnięciu. Przed rozpoczęciem prac okładzinowych, powierzchnię zagruntować emulsją - szybkoschnącą emulsją gruntującą.

Zalecany do gruntowania podłoży nasiąkliwe, nadmiernie chłonne i osłabionych, takich jak: beton, wylewki betonowe i anhydrytowe; podłoża drewnopochodne. Poprawia warunki wiązania zapraw - przyczynia się do osiągnięcia przez nie zakładanych parametrów technicznych.

Parametry gruntu:

- pod wylewki
- pod kleje, tynki, gładzie, farby
- wzmacnia podłoże
- szybko wysycha
- jest wysoce wydajny
- rozpoczęcie prac po 2 h
- rozcieńczanie wodą 1:1

9.6. Pielęgnacja.

Naprawianą powierzchnię, w trakcie prac i bezpośrednio po ich zakończeniu, należy chronić przed opadami atmosferycznymi i zbyt intensywnym wysychaniem. Czas wysychania poszczególnych warstw zależy od stopnia chłonności podłoża oraz od panujących wokół warunków ciepłno-wilgotnościowych. W celu zapewnienia dogodnych warunków wiązania zapraw, w zależności od potrzeb, świeżo wykonaną powierzchnię można zraszać wodą lub przykrywać folią. Prace pielęgnacyjne należy prowadzić przez około 3 dni. Jeżeli roboty prowadzone są w pomieszczeniu należy czasowo ograniczyć jego ogrzewanie. Wszelkie roboty należy prowadzić zgodnie ze zasadami sztuki budowlanej i wskazówkami zawartymi w Kartach Technicznych poszczególnych zapraw.






10.0. Faktura i kolorystyka elewacji budynku

Elewacje warstwa wierzchnia – tynk mineralny o fakturze „baranek” – o granulacji 2,0 mm, malowany farbą silikonową.



Kolorystyka wg palety barw NCS i RGB (matematyczny zapis koloru).

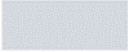1. Tynki: Kolory elewacji :

	jasny żółty	- NCS S 0510-Y (R=243, G=233, B=198)
	żółty	- NCS S 1050-Y10R (R=255, G=197, B=064)
	jasny szary	- NCS S 2500-N (R=189, G=187, B=185)
	grafitowy	- NCS S 6500-N (R=103, G=101, B=101)
	ciemny szary	- NCS S 5005- R50B (R=132, G=128, B=133)

Uwaga- „bonie” wykonywać metodą naklejania taśmy, przed natryskiem warstwy nawierzchniowej. Po zerwaniu taśmy pasy malować zgodnie z kolorystyką.

2. Elementy metalowe:


- balustrady /część metalowa – ocynkowana/ :
- drzwi do budynku –aluminiowe w kolorze:

	szary	- NCS S 4005-R80B (R=110, G=110, B=110)
---	-------	---

- rynny, rury spustowe, obróbki blacharskie – blacha stalowa ocynkowana w kolorze naturalnym

3. Cokoły:

– tynk mozaikowy / kolor zbliżony do/:

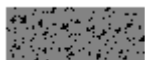

szary

- NCS S 5005-R50B (R=125, G=121, B=114)

4. Elementy balustrad :

– balustrady – część metalowa – ocynkowana w kolorze



szary

- NCS S 4005-R80B (R=110, G=110, B=110)

– płyta włóknisto -cementowa – w kolorze indywidualnym budynku(żółty) i jasnożółtym.



żółty

- NCS S 1050-Y10R (R=255, G=197, B=064)

UWAGI:

MATERIAŁY UŻYTE W PROJEKCIE POWINNY BYĆ DOBRANE JAKO SYSTEM I POSIADAĆ APROBATĘ TECHNICZNĄ DLA DANEGO SYSTEMU LUB DOPUSZCZENIE DO STOSOWANIA W BUDOWNICTWIE (ZNAK TOWAROWY)

TECHNOLOGIE ROBÓT WYKOŃCZENIOWYCH ZGODNIE Z KARTAMI INFORMACYJNYMI POSZCZEGÓLNYCH PRODUKTÓW.

KAŻDORAZOWO PRZED MONTAŻEM STOLAREK NALEŻY WZIĄĆ WYMIARY Z NATURY!!!.

PO WYBRANIU PRODUCENTA SYSTEMU DOCIEPLENIOWEGO NALEŻY UZGODNIĆ Z PROJEKTANTEM KOLORY FARB.

11.0. Charakterystyka wpływu termomodernizacji na ekologię

Termomodernizacja budynku mieszkaniowego /ścian szczytowych/ ma pośredni wpływ na środowisko przyrodnicze:

oszczędność energii grzewczej na m² ściany – obliczana na podstawie współczynnika U_k.
redukcja zanieczyszczeń emitowanych w okresie grzewczym podczas spalania nośnika energii w tym pyłów, SO₂, CO, CO₂, NO

12.0. Warunki bezpieczeństwa pożarowego

Docieplany budynek jest obiektem o wys. 36,50 m, 11 kondygnacji nadziemnych włącznie - (W), należy do klasy odporności pożarowej – B, ZL –IV.

Opracował : mgr inż. arch. Jacek Szczęsny
Projekt budowlany docieplenia ścian zewnętrznych budynku
Elbląg, ul. Wiejska 34

II. INWENTARYZACJA LOGGII W ZAKRESIE WARST POSADZKOWYCH, IZOLACYJNYCH I WYKOŃCZENIOWYCH.

1.0. Inwentaryzacja fotograficzna



Fot. 1. Widok loggii od strony wschodniej

Fot. 2. Detal -widok loggii od strony wschodniej



**Projekt budowlany docieplenia ścian zewnętrznych budynku
Elbląg, ul. Wiejska 34**



Fot 3. Widok ściany bocznej loggii od strony pd.

2.0. Warstwy posadzkowe, izolacyjne i wykończeniowe

2.1. Warstwy posadzkowe:

- płytki ceramiczne 0,7cm na kleju 0,5cm (w części mieszkań płyta żelbetowa bez wykończenia posadzką).
- Płyta żelbetowa 11-16cm

2. 2. Stan techniczny

- Płyty loggii żelbetowe w złym stanie technicznym, miejscami zagłonięte i zawilgocone, z ukruszonymi brzegami i licznymi odspojeniami w okolicach mocowania słupków balustrad (fot. 4 i 6)
- mocowanie słupków balustrad w płycie w bardzo złym stanie technicznym (fot. 4 i 6);
- różne warianty zamocowania słupków balustrad – zarówno od czoła jak i od góry płyty
- barierki w stanie bardzo złym, skorodowane, zardzewiałe, ze złuszczoną powłoką malarską, oszpecone samorobnymi elementami zasłaniającymi wnętrze loggii (fot. 1, 4, 5, 6);
- brak izolacji przeciwwodnej;
- brak obróbek blacharskich;

Opracował: mgr inż. arch. Jacek Szczęsny

III. INFORMACJA DOTYCZĄCA BEZPIECZEŃSTWA I OCHRONY ZDROWIA

INWESTYCJA: docieplenie ścian zewnętrznych budynku mieszkalnego,
wielorodzinnego,
ADRES INWESTYCJI: Elbląg, ul. Wiejska 34
INWESTOR: Spółdzielnia Mieszkaniowa " Zakrzewo" Elbląg, ul. Robotnicza 246.
OPRACOWAŁ: mgr inż. arch. Jacek Szczęsny upr. Nr 4812/Gd/91, członek POIA pod
nr PO-0504

1. Zakres robót dla całego zamierzenia budowlanego oraz kolejność realizacji: -docieplenie ścian zewnętrznych budynku oraz naprawy balkonów i prace dodatkowe.

2. Wskazanie elementów zagospodarowania działki, które mogą stwarzać zagrożenie bezpieczeństwa i zdrowia ludzi:- nie dotyczy

3. Wskazania dotyczące zagrożeń występujących podczas realizacji robót budowlanych:

1/robót budowlanych, których charakter, organizacja lub miejsce prowadzenia stwarza szczególnie wysokie ryzyko powstawania zagrożeń życia lub zdrowia ludzi, a w szczególności przysypania ziemią lub upadku z wysokości

a/wykonanie wykopów o ścianach pionowych bez rozparcia o głębokości do 1.2m

– nie dotyczy

2/roboty, przy których wykonaniu występuje ryzyko upadku z wysokości ponad 5,0m

4. Wskazania sposobu prowadzenia instruktażu pracowników przed przystąpieniem do realizacji robót szczególnie niebezpiecznych.

Kierownik budowy przed przystąpieniem do robót budowlanych powinien przeszkolić pracowników w zakresie BHP oraz w zakresie robót stwarzających szczególne zagrożenie dla zdrowia i życia.

Brygady robocze wykonujące docieplenie ścian zewnętrznych powinny być przeszkolone pod względem technicznym w zakresie technologii wykonywania robót na ścianach i wymagań szczególnych zabezpieczających skuteczność i trwałość zespoleń powłoki docieplającej z podłożem ściany, w zakresie zasad eksploatacji urządzeń transportu pionowego , elektronarzędzi i innego sprzętu w zakresie przestrzegania ogólnych zasad i przepisów BHP oraz ppoż.

5. Wskazanie środków technicznych i organizacyjnych, zapobiegających niebezpieczeństwu wynikającym z wykonywania robót budowlanych w strefach szczególnego zagrożenia zdrowia lub w ich sąsiedztwie, tym zapewniających bezpieczną i sprawną komunikację, umożliwiającą szybką ewakuację na wypadek pożaru, awarii i innych zagrożeń.

Podczas prowadzenia robót budowlanych należy stosować odzież ochronną oraz wymagane przepisami szczególnymi zabezpieczenia indywidualne.

Przed rozpoczęciem robót na ścianach budynku należy wydzielić strefę niebezpieczną w obrębie zagrożenia przez wykonane roboty na wysokości, odpowiednio oznaczyć tablicami ostrzegawczymi oraz wygrodzić.

Montaż rusztowań powinien być wykonywany przez pracowników przeszkolonych w tym

zakresie i być przeprowadzony zgodnie z dokumentacją danego rodzaju rusztowania i pod nadzorem osób upoważnionych do kierowania robotami budowlano- montażowymi. Rusztowania powinny być dopuszczone do użytku dopiero po jego sprawdzeniu i odbiorze przez nadzór techniczny.

Zastosować siatki zabezpieczające na rusztowaniu. Wykonać zadaszenie ochronne nad przejściem dla ludzi (wejście do budynku, do bramy).

Rusztowania robocze muszą być umocowane za pomocą przedłużonych kołków lub tulei mocujących. Przedłużenie to uwarunkowane jest grubością płyt termoizolacyjnych i otynkowania.

Każde rusztowanie przyściennie powinno mieć miejsce dla komunikacji pionowej pracowników pracujących na rusztowaniu. Konstrukcja wysięgników transportowych powinna zapewnić przeniesienie obciążenia pionowego pięciokrotnie większego niż obciążenie dopuszczalne i obciążenie poziome do naciągu liny.

Do transportu materiałów o masie większej niż 150 kg powinna być wykonana wieża wyciągowa jako konstrukcja samodzielna przylegająca do konstrukcji rusztowania.

Nie dopuszcza się wykonywania docieplenia z rusztowań wiszących, bądź ruchomych pomostów roboczych.

Niezależnie od stanu technicznego urządzeń sprawdzać codziennie przez nadzór techniczny, niedozwolone są roboty montażowe przy szybkości wiatru $>10\text{m/s}$, podczas mgły i przy złej widoczności oraz gdy natężenie światła na stanowisku roboczym jest < 50 luksów.

Pracownicy zatrudnieni na rusztowaniach powinni spełniać wymagania przy pracy na wysokości oraz bezwzględnie przestrzegać trzeźwości.

Niedopuszczalne jest wykonywanie robót w czasie opadów atmosferycznych oraz silnego wiatru.

Opracował : mgr inż. arch. Jacek Szczęsny

IV. CHARAKTERYSTYKA ENERGETYCZNA BUDYNKU

Przyjęto rozwiązania izolacji cieplnej ścian zewnętrznych na podstawie Audytu Energetycznego wykonanego dla budynku przy **ul. Wiejska 34** w Elblągu przez audytorkę mgr inż. Agnieszkę Kamińską (audytor nr 821) – marzec 2016r. zgodnie z Rozporządzeniem Ministra Infrastruktury z dnia 17 marca 2009 r w sprawie szczegółowego zakresu i formy audytu energetycznego.

1. 0. Dane identyfikacyjne budynku

Rodzaj budynku: mieszkalny

Rok budowy: 1979

Inwestor :Spółdzielnia Zakrzewo ul. Robotnicza 246 82-300 Elbląg

Adres budynku: ul. Wiejska 34 , 82-300 Elbląg

2.0. Dane ogólne		
Konstrukcja/technologia budynku	Wk-70	
Liczba kondygnacji	9	
Kubatura części ogrzewanej	14871,21	
Powierzchnia netto budynku	5757,20	
Pow. użytkowa części mieszkalnej	4918,32	
Pow. użytkowa lokali użytkowych oraz innych pomieszczeń niemieszkalnych	342,38	
Liczba lokali mieszkalnych	96,00	
Liczba osób użytkujących budynek	175,00	
Sposób przygotowania ciepłej wody	Centralne	
Rodzaj systemu grzewczego budynku	Centralne	
Współczynnik kształtu A/V	0,24	
Inne dane charakteryzujące budynek	...	
2.1. Współczynniki przenikania ciepła przez przegrody budowlane	Stan przed termomodernizacją	Stan po termomodernizacji
Ściany zewnętrzne	0,23; 1,59; 1,36; 0,00;	0,23; 0,24; 1,36; 0,00
Dach/stropodach pod nieogrzewanym poddaszami lub nad przejazdami	0,20	0,20
Strop nad piwnicą	---	---
Podłoga na gruncie w pomieszczeniach ogrzewanych	3,51	3,51
Okna, drzwi balkonowe	1,80; 1,80; 1,80; 3,10	1,80; 1,80; 1,80; 1,80
Drzwi/bramy	--	--
Stropy zewnętrzne	0,20; 0,90	0,20; 0,21
Ściany wewnętrzne	2,65; 2,53; 2,65	2,65; 2,53; 2,65
Stropy wewnętrzne	0,75;2,98	0,75;2,98

2.2. Sprawności składowe systemu grzewczego		Stan przed termomodernizacją	Stan po termomodernizacji
Sprawność wytwarzania		0,930	0,970
Sprawność przesyłania		0,950	0,930
Sprawność regulacji		0,930	0,980
Sprawność akumulacji		1,000	1,000
Uwzględnienie przerwy na ogrzewanie w okresie tygodnia		1,000	1,000
Uwzględnienie przerwy na ogrzewanie w ciągu doby		1,000	0,950
2.3. Charakterystyka systemu wentylacji		Stan przed termomodernizacją	Stan po termomodernizacji
Rodzaj wentylacji		Wentylacja grawitacyjna	Wentylacja grawitacyjna
Sposób doprowadzenia i odprowadzenia powietrza		stolarka kanały grawitacyjne	stolarka kanały grawitacyjne
Strumień powietrza wentylacyjnego		7963,47	7963,47
Liczba wymian		0,54	0,54
3.0. Zbioreczna charakterystyka przegród budowlanych			
Ściany zewnętrzne		0,23; 1,59; 1,36; 0,00;	W/(m ² •K)
Dach/stropodach		0,20	W/(m ² •K)
Strop piwnicy		---	W/(m ² •K)
Okna		1,80; 1,80; 1,80; 3,10	W/(m ² •K)
Drzwi/bramy		4,00;0,00;	W/(m ² •K)
Okna połaciowe		---	W/(m ² •K)
Stropy zewnętrzne		0,20; 0,90	W/(m ² •K)
Ściany wewnętrzne		2,65; 2,53; 2,65	W/(m ² •K)
Stropy wewnętrzne		0,75;2,98	W/(m ² •K)
3.1. Charakterystyka systemu grzewczego			
Wytwarzanie	Węzeł cieplny kompaktowy z obudową do 100kW	h _{H,g} =	0,930
	Ciepło z kogeneracji - węgiel kamienny		
Przesyłanie ciepła	C.o. wodne z źródłem w budynku, z zaizolowanymi przewodami, armaturą i urządzeniami w pom. nieogrzewanych	h _H =	0,900
Regulacja systemu grzewczego	Ogrzewanie wodne z grzejnikami członowymi lub płytowymi w przypadku regulacji centralnej	h _H =	0,880
Akumulacje ciepła	Brak zasobnika buforowego	h _H =	1,000
Czas ogrzewania w okresie tygodnia	Liczba dni: 7 dni	w _t =	1,000
Przerwy w ogrzewaniu w okresie doby	Liczba godzin: Bez przerw	w _d =	1,000

**Projekt budowlany docieplenia ścian zewnętrznych budynku
Elbląg, ul. Wiejska 34**

Sprawność całkowita systemu grzewczego $h_{H,tot} = h_{H,g}h_{H,d}h_{H,e}h_{H,s} =$		0,737
Informacje uzupełniające dotyczące przerw w ogrzewaniu	...	
Modernizacja systemu grzewczego po 1984 r.	Instalacja była modernizowana po 1984 r. Modernizacja polegała na: montaż zaworów termostatycznych i podpionowych	wymagany próg oszczędności: 15%
Moc cieplna zamówiona (centralne ogrzewanie)		0,2800 MW
3.2. Charakterystyka instalacji ciepłej wody użytkowej		
Wytwarzanie ciepła	Węzeł cieplny kompaktowy bez obudowy (ogrzewanie i ciepła woda)	$h_{Wd} =$ 0,910
Przesył ciepłej wody	Instalacje duże, powyżej 100 punktów poboru ciepłej wody	$h_{Wd} =$ 0,500
Akumulacja ciepła	Brak zasobnika	$h_{W,s} =$ 1,000
Sprawność całkowita systemu c.w.u. $h_{W,tot} = h_{W,g}h_{W,d}h_{W,s} =$		0,455
Moc cieplna zamówiona (ciepła woda użytkowa)		0,0460 MW
3.3. Charakterystyka systemu wentylacji		
Rodzaj wentylacji	Wentylacja grawitacyjna	
Sposób doprowadzania i odprowadzania powietrza	stolarka/kanały grawitacyjne	
Strumień powietrza wentylacyjnego	7963,47	
Krotność wymian powietrza	0,54	
wentylacja w budynku zapewnia prawidłowe przewietrzanie. W okresie zimowym na skutek nadmiernego napływu powietrza zimnego mogą następować wysokie straty ciepła na ogrzewanie powietrza wentylacyjnego.		
4.0. Charakterystyka energetyczna budynku		
	Stan przed termomodernizacją	Stan po termomodernizacji
Obliczeniowa moc cieplna systemu grzewczego [kW]	329,52	249,96
Obliczeniowa moc cieplna na przygotowanie cwu [kW]	25,76	25,76
Roczne zapotrzebowanie na ciepło do ogrzewania budynku (bez uwzględnienia sprawności systemu grzewczego i przerw w ogrzewaniu) [GJ/rok]	752,73	257,76
Roczne zapotrzebowanie na ciepło do ogrzewania budynku (z uwzględnieniem sprawności systemu grzewczego i przerw w ogrzewaniu) [GJ/rok]	1021,95	276,98
Obliczenie rocznego zużycia energii na przygotowanie ciepłej wody [GJ/rok]	1071,23	904,29

Zmierzone zużycie ciepła na ogrzewanie (służące weryfikacji przyjętych składowych danych obliczeniowych bilansu ciepła) cwu [GJ/rok]	1880,79	---
Zmierzone zużycie ciepła na przygotowanie ciepłej wody użytkowej (służące weryfikacji przyjętych składowych danych obliczeniowych bilansu ciepła) [GJ/rok]	470,20	---
Wskaźnik rocznego zapotrzebowania na ciepło do ogrzewania budynku (bez uwzględnienia sprawności systemu grzewczego i przerw w ogrzewaniu) [kWh/(m ² rok)]	39,75	13,61
Wskaźnik rocznego zapotrzebowania na ciepło do ogrzewania budynku (z uwzględnieniem sprawności systemu grzewczego i przerw w ogrzewaniu) [kWh/(m ³ rok)]	53,96	14,63

Roczne zapotrzebowanie na energię użytkową do ogrzewania, wentylacji, przygotowania ciepłej wody użytkowej, obliczone zgodnie przepisami dotyczącymi metodologii obliczania charakterystyki energetycznej budynków. Projektowany budynek spełnia obecnie obowiązujące wymagania dotyczące oszczędności energii i izolacyjności cieplnej zgodnie z Rozporządzeniem Ministra Infrastruktury z dnia 6 listopada 2008 r. (WT2008) zmieniającego rozporządzenie w sprawie warunków technicznych, jakim powinny odpowiadać budynki i ich usytuowanie (Dz. U. Nr 201poz. 1238).

V. ANALIZA DOT. ZASTOSOWANIA ALTERNATYWNYCH SYSTEMÓW ZAOPATRZENIA W ENERGIĘ I CIEPŁO

Ustalono, że brak jest uzasadnionych ekonomicznie możliwości zastosowania alternatywnych systemów zaopatrzenia w energię i ciepło. Budynek przy ul. Wiejska 34 zostanie docieplony: ściany zewnętrzne - styropianem EPS -0.040, o gr. 14 cm, ściany zewnętrzne w loggiach (okienne) docieplić styropianem EPS -031 - gr. 10cm, ściany zewnętrzne- piwnic w zakresie cokołu styropianem EPS - 0.031o gr. 8 cm, balkony/tarasy od spodu styropianem EPS - 0.031 gr. 3 cm ,ościeża okienne styropianem EPS -0.031 min. gr.2cm / w miarę możliwości/, ponadto wskazana została regulacja ogrzewania w budynku. Zakres projektowanych robót(biorąc pod uwagę poprawienie izolacyjności istniejących przegród, poprzez docieplenie warstwą styropianu, wymianę stolarki , regulację ogrzewania) nie uzasadnia racjonalnego zastosowania nowych, kosztownych technologii na obecnym etapie remontu obiektu.

Opracował : mgr inż. arch. Jacek Szczęsny

SYTUACJA

skala 1:500



ORIENTACJA


skala 1:5000



- BUDYNEK ISTNIEJĄCY



- WEJŚCIA DO BUDYNKU

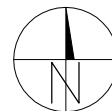

PROJEKT DOCIEPLENIA ŚCIAN ZEWNĘTRZNYCH
BUDYNKU MIESZKALNEGO WIELORODZINNEGO

Elbląg, ul. Wiejska 34
Obręb 3, działka nr 167/5



Inwestor: Spółdzielnia Mieszkaniowa "ZAKRZEWO" ul. Robotnicza 246, 82-300 Elbląg

Branża: ARCHITEKTURA

Faza: PROJEKT BUDOWLANY

Projektował: mgr inż. arch. Jacek Szczepny upr.4812/Gd/91

Opracował: mgr inż. arch. Kornel Mierzykowski

Temat rysunku:

SYTUACJA

Data: 3.2016

Skala: 1:500, 1:5000

Nr rys.: A.1



ELEWACJA ZACHODNIA

LEGENDA :

KOLORYSTYKA TYNKU
wg. palety NCS

- 1

NCS S 1050-Y10R
(R=255, G=197, B=064)
- 2

NCS S 0510-Y
(R=243, G=233,B=198)
- 3

NCS S 2500-N
(R=189,G=187,B=185)
- 4

NCS S 6500-N
(R=103,G=101,B=101)

COKÓŁ - TYNK MOZAIKOWY
Kolorystyka wg palety NCS
np.STOSuperit 841

- 5

zbliżony kolor do
NCS S 5005-R50B
(R=125,G=121,B=114)

ELEMENTY METALOWE
-drzwi i balustrady
Kolorystyka wg palety NCS

- 6

NCS S 4005-R80B
(R=110,G=110,B=110)

- rynny, rury spustowe,
obróbki blacharskie:

blacha stalowa
ocynkowana

KOLORYSTYKA PŁYT
WŁÓKNISTO CEMENTOWYCH
wg palety palety NCS

- 7

NCS S 1050-Y10R
(R=255, G=197, B=064)

UWAGI:
1. ROZKŁAD KOLORYSTYKI NA RYS. A4, A5
2. KAŻDA ZMIANA W KOLORYSTYCE WYMAGA KONSULTACJI Z
AUTOREM PROJEKTU

PROJEKT DOCIEPLENIA ŚCIAN ZEWNĘTRZNYCH
BUDYNKU MIESZKALNEGO WIELORODZINNEGO
Elbląg, ul. Wiejska 34
Obręb 3, działka nr 167/5



Inwestor: Spółdzielnia Mieszkaniowa "ZAKRZEWO" ul. Robotnicza 246, 82-300 Elbląg

Branża: ARCHITEKTURA Faza: PROJEKT BUDOWLANY

Projektował: mgr inż. arch. Jacek Szczepny upr.4812/Gd/91


Opracował: mgr inż. arch. Kornel Mierzykowski

Temat rysunku: KOLORYSTYKA ELEWACJI ZACHODNIEJ

Data: 3.2016

Skala: 1:150

Nr rys.: A.2

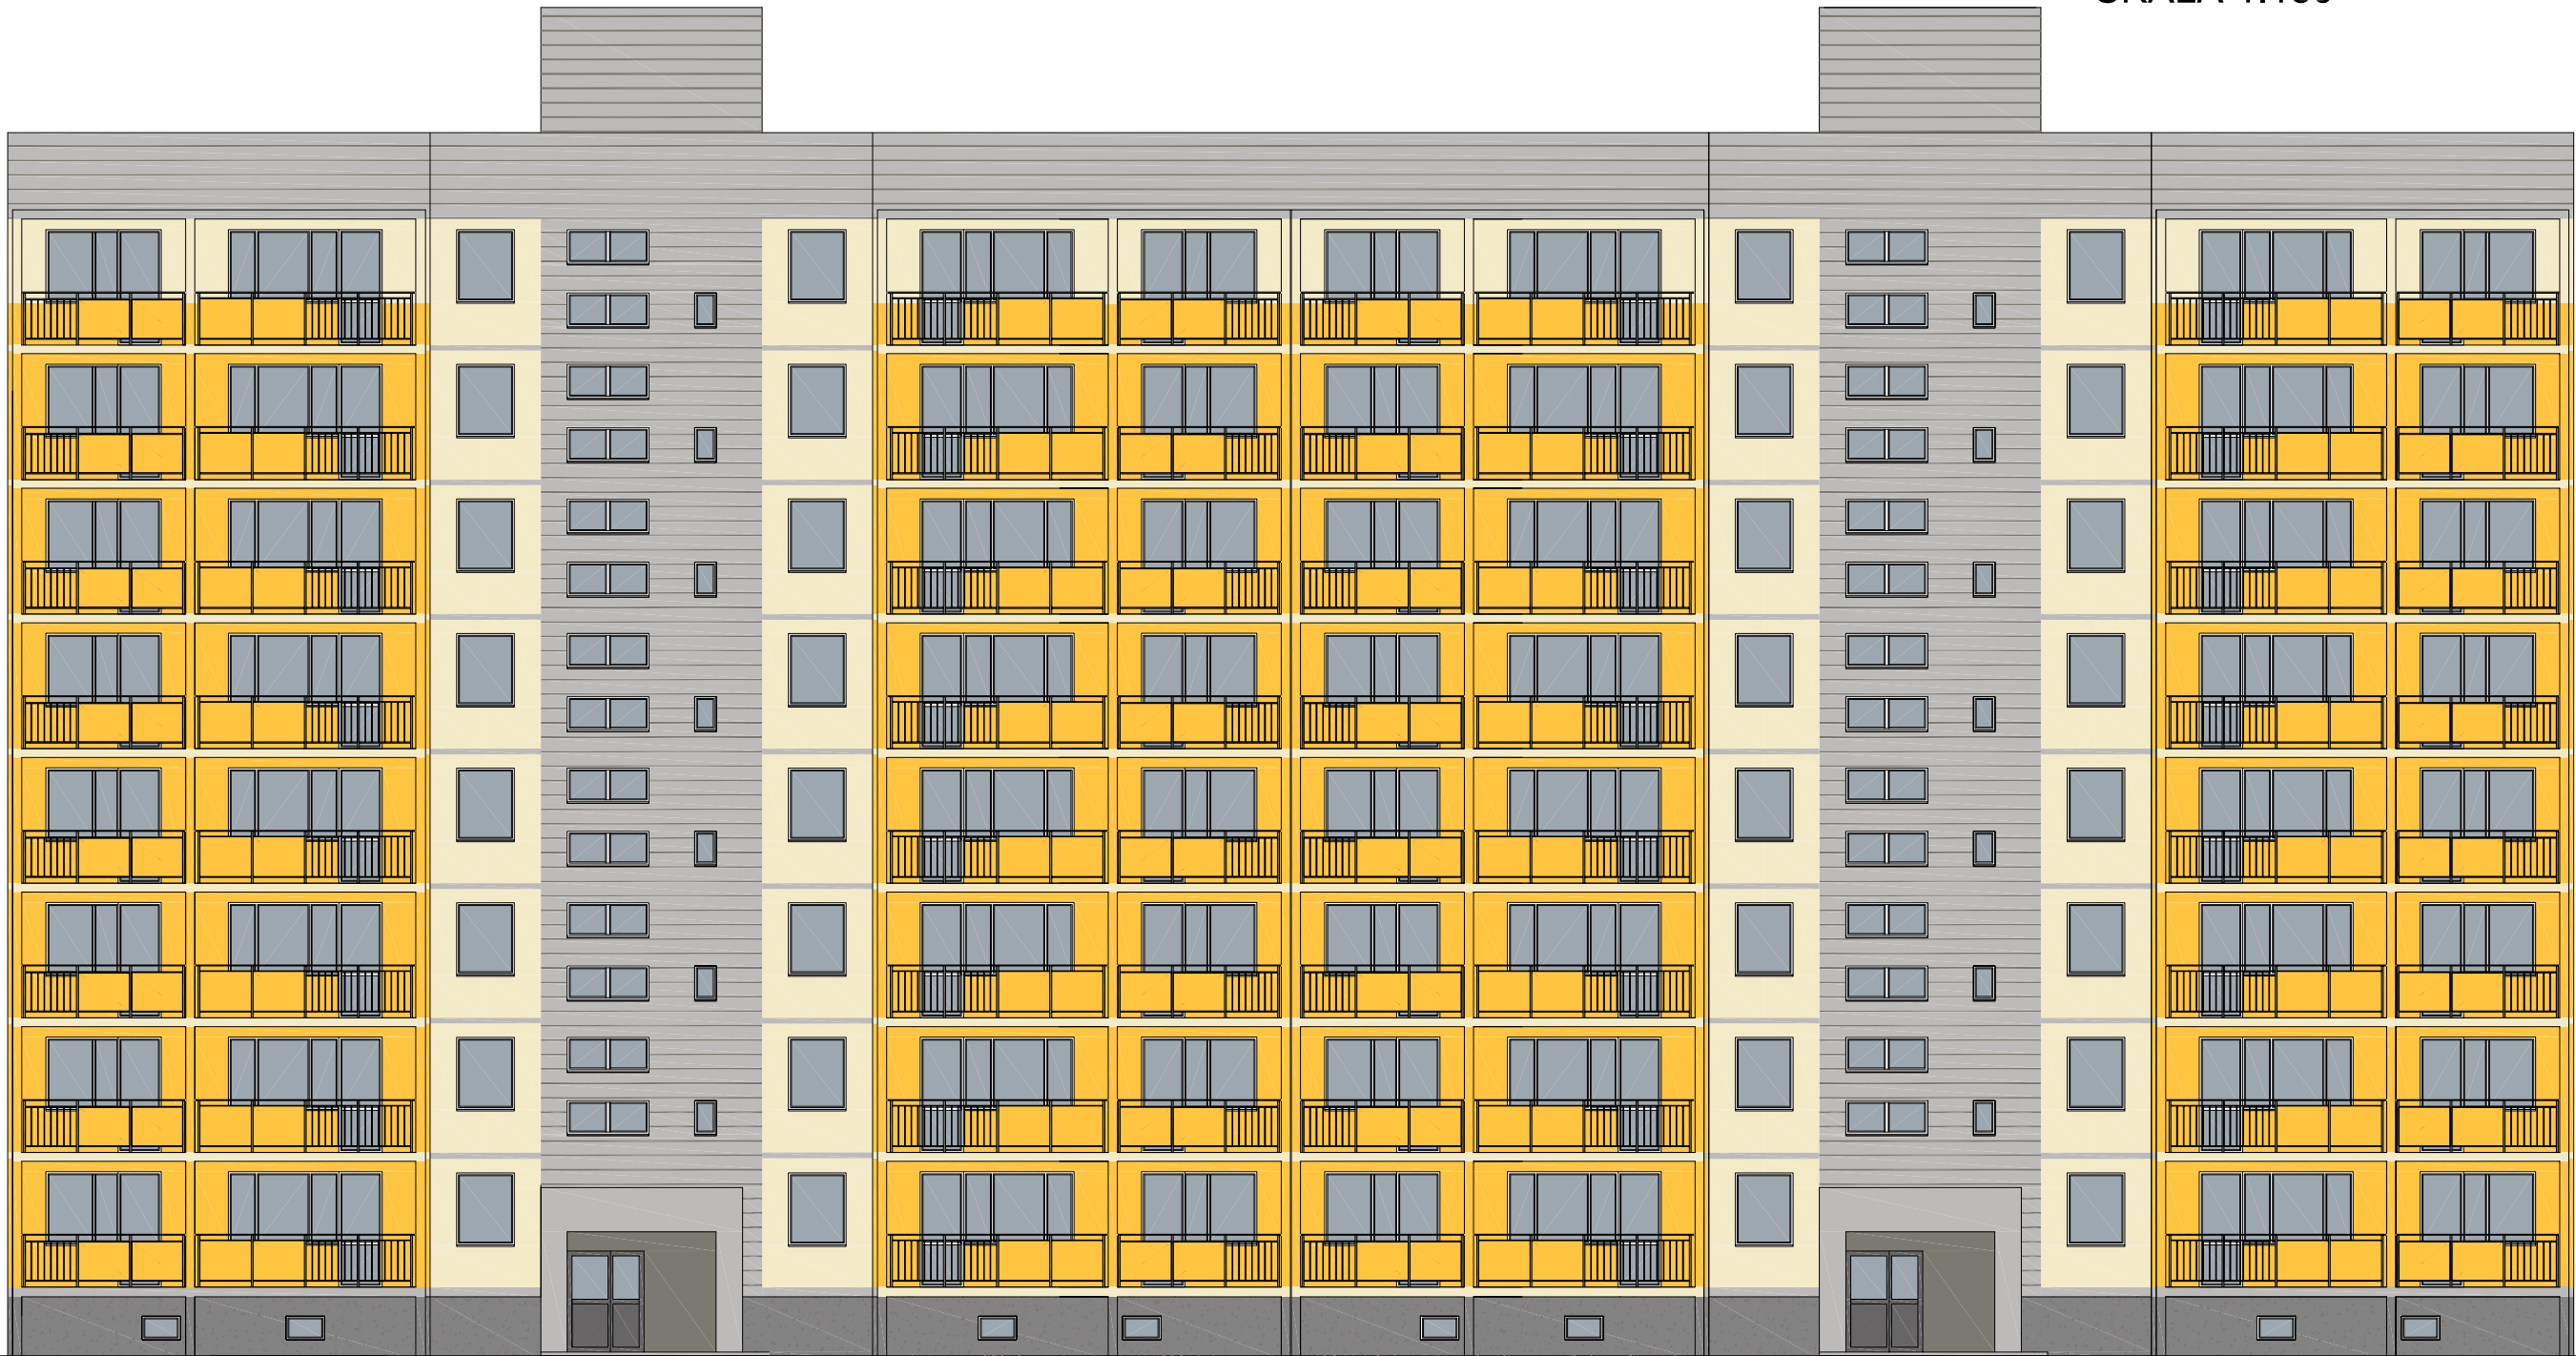

ELEWACJA WSCHODNIA

LEGENDA :

KOLORYSTYKA TYNKU wg. palety NCS		COKÓŁ - TYNK MOZAIKOWY Kolorystyka wg palety NCS np.STOSuperlit 841		KOLORYSTYKA PŁYT WŁÓKNISTO CEMENTOWYCH wg palety palety NCS	
1	<div></div> NCS S 1050-Y10R (R=255, G=197, B=064)	5	<div></div> zbliżony kolor do NCS S 5005-R50B (R=125,G=121,B=114)	7	<div></div> NCS S 1050-Y10R (R=255, G=197, B=064)
2	<div></div> NCS S 0510-Y (R=243, G=233,B=198)	ELEMENTY METALOWE -drzwi i balustrady Kolorystyka wg palety NCS			
3	<div></div> NCS S 2500-N (R=189,G=187,B=185)	6	<div></div> NCS S 4005-R80B (R=110,G=110,B=110)	- rynny, rury spustowe, obróbki blacharskie: <div></div> blacha stalowa ocynkowana	
4	<div></div> NCS S 6500-N (R=103,G=101,B=101)				

UWAGI:
1. ROZKŁAD KOLORYSTYKI NA RYS. A4, A5
2. KAŻDA ZMIANA W KOLORYSTYCE WYMAGA KONSULTACJI Z AUTOREM PROJEKTU

PROJEKT DOCIEPLENIA ŚCIAN ZEWNĘTRZNYCH
BUDYNKU MIESZKALNEGO WIELORODZINNEGO

Elbląg, ul. Wiejska 34
Obręb 3, działka nr 167/5

archi-CAD
Jacek Szczepny

80-172 Gdańsk, ul. Morenowa 22/1


Investor: Spółdzielnia Mieszkaniowa "ZAKRZEWO" ul. Robotnicza 246, 82-300 Elbląg

Branża: ARCHITEKTURA Faza: PROJEKT BUDOWLANY

Projektował:	mgr inż. arch. Jacek Szczepny	upr.4812/Gd/91
Opracował:	mgr inż. arch. Kornel Mierzykowski	

Temat rysunku: KOLORYSTYKA ELEWACJI WSCHODNIEJ


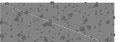
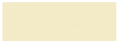


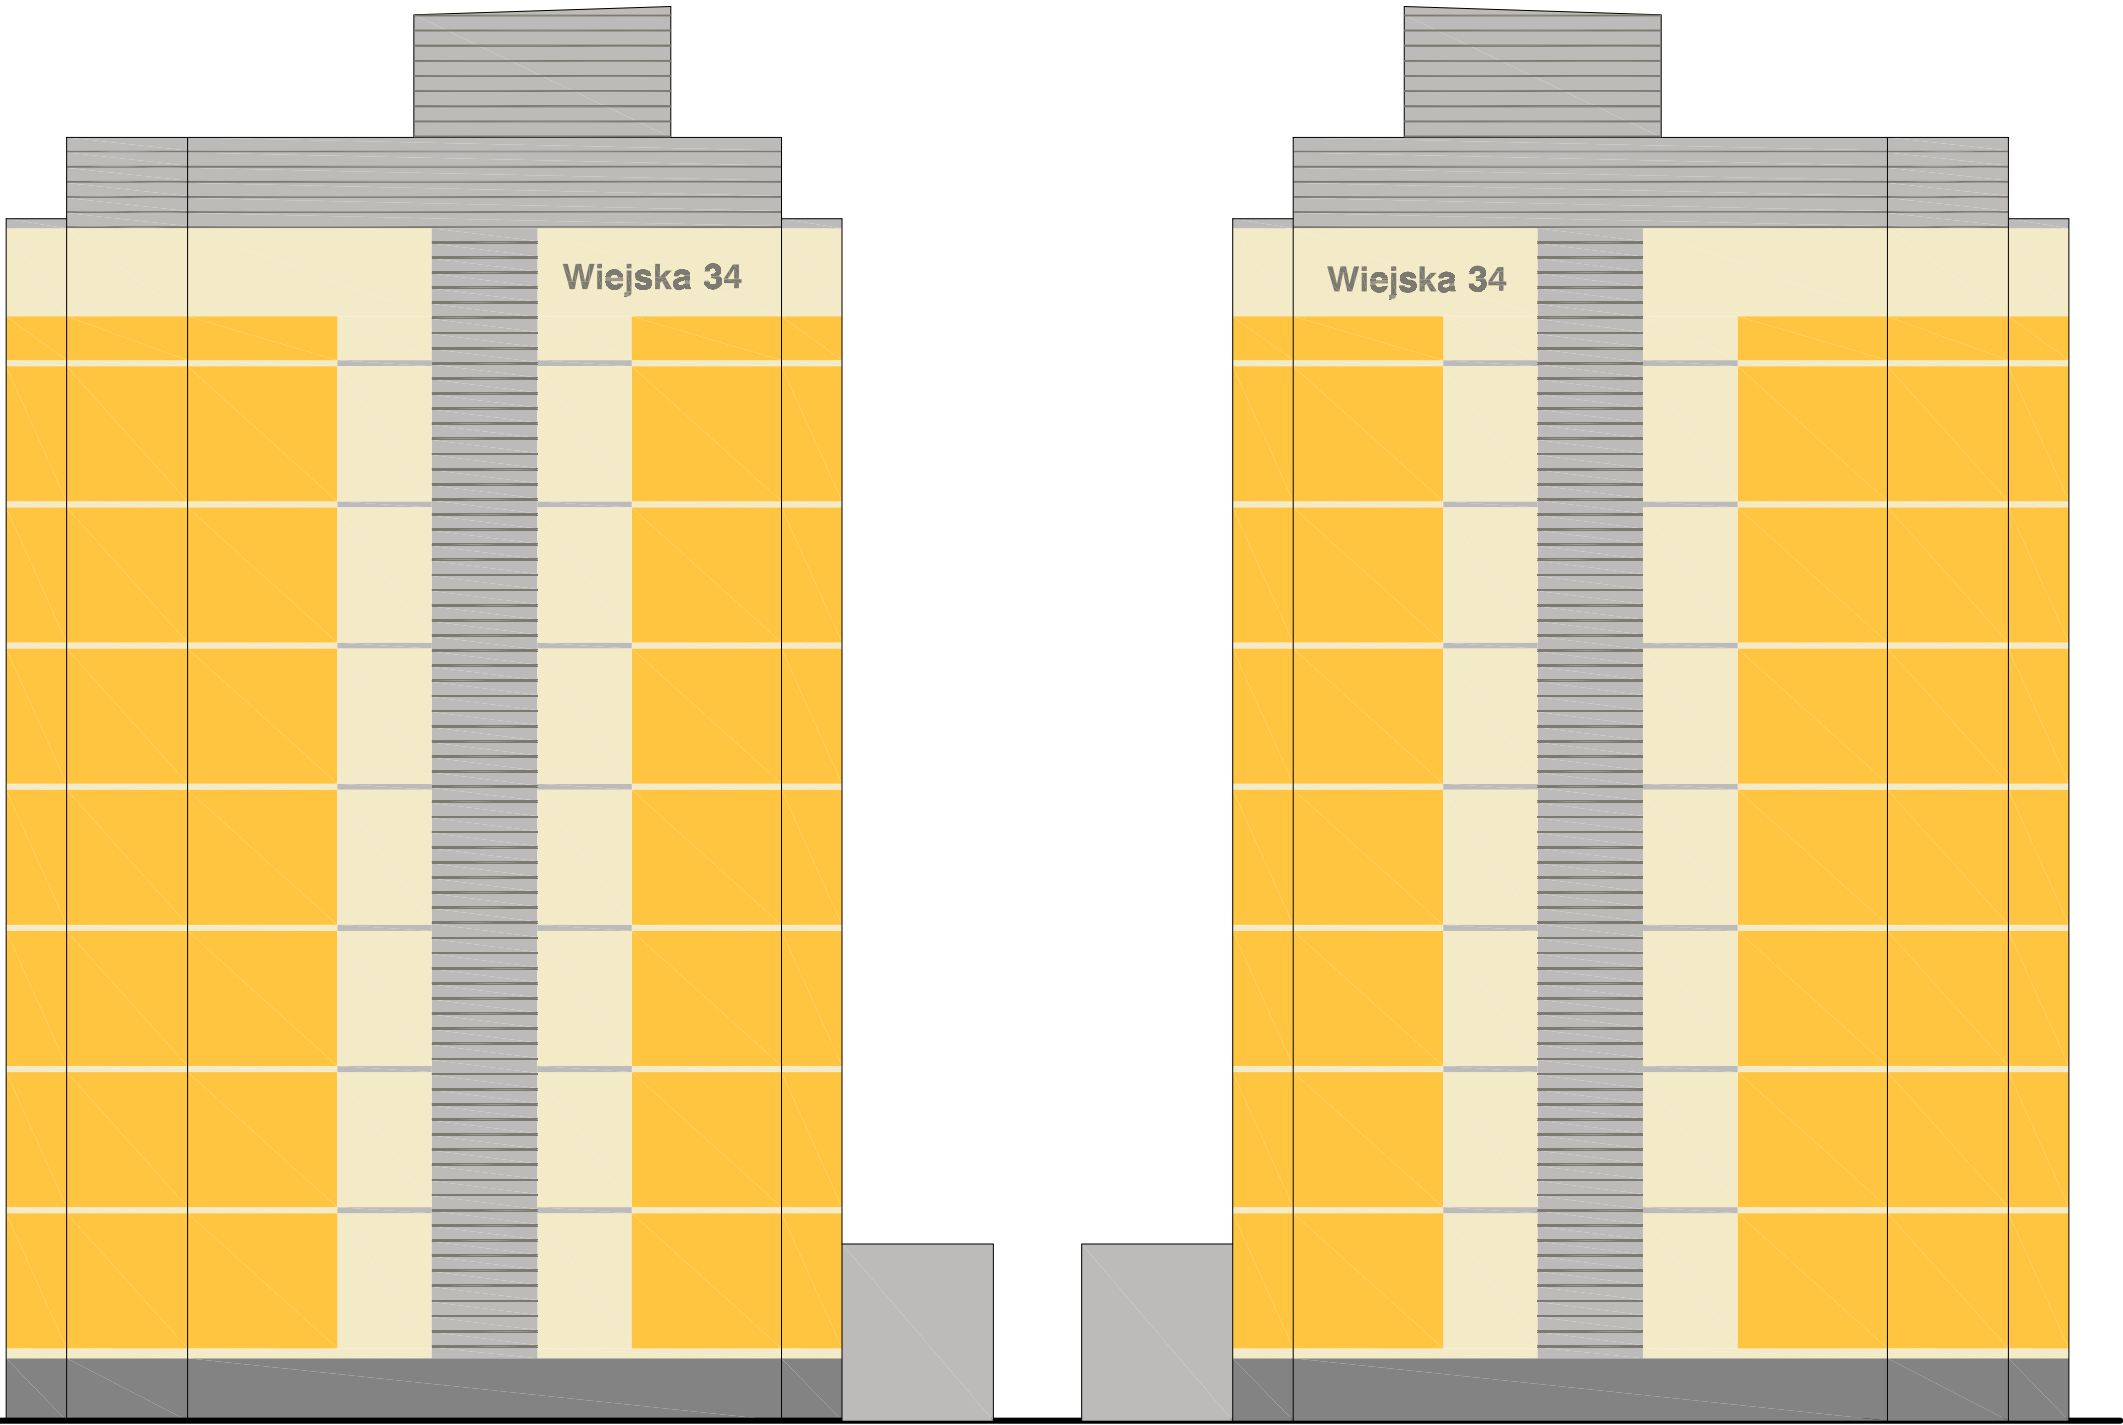


Data:	3.2016	Skala:	1:150	Nr rys.:	A.3
-------	--------	--------	-------	----------	-----



ELEWACJA POŁUDNIOWA

ELEWACJA PÓŁNOCNA

LEGENDA :

KOLORYSTYKA TYNKU wg. palety NCS		COKÓŁ - TYNK MOZAIKOWY Kolorystyka wg palety NCS np.STOSuperlit 841		KOLORYSTYKA PŁYT WŁÓKNIŚCIE CEMENTOWYCH wg palety palety NCS	
1		NCS S 1050-Y10R (R=255, G=197, B=064)	5		zbliżony kolor do NCS S 5005-R50B (R=125, G=121, B=114)
2		NCS S 0510-Y (R=243, G=233, B=198)	ELEMENTY METALOWE -drzwi i balustrady Kolorystyka wg palety NCS		
3		NCS S 2500-N (R=189, G=187, B=185)	6		NCS S 4005-R80B (R=110, G=110, B=110)
4		NCS S 6500-N (R=103, G=101, B=101)	- rynny, rury spustowe, obróbki blacharskie:  blacha stalowa ocynkowana		
7		NCS S 1050-Y10R (R=255, G=197, B=064)			


UWAGI:
1. ROZKŁAD KOLORYSTYKI NA RYS. A5, A6, A7
2. KAŻDA ZMIANA W KOLORYSTYCE WYMAGA KONSULTACJI Z AUTOREM PROJEKTU

PROJEKT DOCIEPLENIA ŚCIAN ZEWNĘTRZNYCH BUDYNKU MIESZKALNEGO WIELORODZINNEGO Elbląg, ul. Wiejska 34 Obręb 3, działka nr 167/5			 Jacek Szczesny 80-172 Gdańsk, ul. Morenowa 22/1
Inwestor: Spółdzielnia Mieszkaniowa "ZAKRZEWO" ul. Robotnicza 246, 82-300 Elbląg			
Branża: ARCHITEKTURA Faza: PROJEKT BUDOWLANY			
Projektował:	mgr inż. arch. Jacek Szczesny	upr.4812/Gd/91	
Opracował:	mgr inż. arch. Kornel Mierzykowski		
Temat rysunku: KOLORYSTYKA ELEWACJI POŁUDNIOWEJ I PÓŁNOCNEJ			
Data:	3.2016	Skala:	1:150
		Nr rys.:	A.4

PROJEKT ELEWACJI
SKALA 1:150



Detal boni "G"
skala 1:25

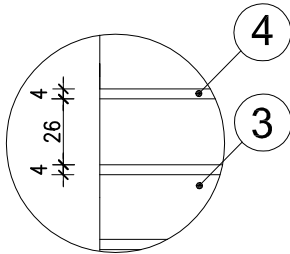

WYJAŚNIENIA OZNACZEŃ NA RYSUNKU:

- 1a - grubość styropianu
- kolorystyka wg numeracji
w legendzie na rys. A.2

OZNACZENIA GRUBOŚCI STYROPIANU:

- a - ściany EPS70-040 gr.14cm
b - cokół EPS100-031 gr.8cm
c - płyty balkonowe, ościeża okien,
loggie, wiatrolapy EPS100-031 gr. ok 3cm


Zestawienie powierzchni					
	Powierzchnie ociepleń	Powierzchnie cokołów	Powierzchnie loggii	Spody balkonów	Powierzchnie wiatrolapów
Elewacja północna	666,51 m ²	91,74 m ²	135,65 m ²	-	33,68 m ²
Elewacja południowa	666,51 m ²	91,74 m ²	135,65 m ²	-	33,68 m ²
Elewacja wschodnia	897,26 m ²	54,30 m ²	109,08 m ²	-	29,90 m ²
Elewacja zachodnia	917,31 m ²	63,80m ²	60,12 m ²	-	0 m ²
RAZEM	3147,59 m ²	301,58 m ²	440,50 m ²	484,99 m ²	97,26 m ²

PROJEKT DOCIEPLENIA ŚCIAN ZEWNĘTRZNYCH BUDYNKU MIESZKALNEGO WIELORODZINNEGO			
Elbląg, ul. Wiejska 34 Obręb 3, działka nr 167/5		80-172 Gdańsk, ul. Morenowa 22/1	
Inwestor: Spółdzielnia Mieszkaniowa "ZAKRZEWO" ul. Robotnicza 246, 82-300 Elbląg			
Branża: ARCHITEKTURA Faza: PROJEKT BUDOWLANY			
Projektował:	mgr inż. arch. Jacek Szczepny	upr.4812/Gd/91	
Opracował:	mgr inż. arch. Kornel Mierzykowski		
Temat rysunku: PROJEKT ELEWACJI ZACHODNIEJ			
Data:	3.2016	Skala:	1:150
		Nr rys.:	A.5

PROJEKT ELEWACJI
SKALA 1:150



Detal boni "G"
skala 1:25

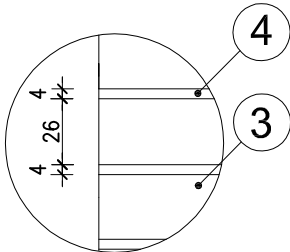

WYJAŚNIENIA OZNACZEŃ NA RYSUNKU:

- 1a — grubość styropianu
— kolorystyka wg numeracji
w legendzie na rys. A.2

OZNACZENIA GRUBOŚCI STYROPIANU:

- a - ściany EPS70-040 gr.14cm
b - cokół EPS100-031 gr.8cm
c - płyty balkonowe, ościeża okien,
loggie, wiatrolapy EPS100-031 gr. ok 3cm

Zestawienie powierzchni					
	Powierzchnie ociepleń	Powierzchnie cokołów	Powierzchnie loggii	Spody balkonów	Powierzchnie wiatrolapów
Elewacja północna	666,51 m ²	91,74 m ²	135,65 m ²	-	33,68 m ²
Elewacja południowa	666,51 m ²	91,74 m ²	135,65 m ²	-	33,68 m ²
Elewacja wschodnia	897,26 m ²	54,30 m ²	109,08 m ²	-	29,90 m ²
Elewacja zachodnia	917,31 m ²	63,80m ²	60,12 m ²	-	0 m ²
RAZEM	3147,59 m ²	301,58 m ²	440,50 m ²	484,99 m ²	97,26 m ²

PROJEKT DOCIEPLENIA ŚCIAN ZEWNĘTRZNYCH
BUDYNKU MIESZKALNEGO WIELORODZINNEGO
Elbląg, ul. Wiejska 34
Obręb 3, działka nr 167/5



Inwestor: Spółdzielnia Mieszkaniowa "ZAKRZEWO" ul. Robotnicza 246, 82-300 Elbląg

Branża: ARCHITEKTURA Faza: PROJEKT BUDOWLANY



Projektował: mgr inż. arch. Jacek Szczepny upr.4812/Gd/91

Opracował: mgr inż. arch. Kornel Mierzykowski


Temat rysunku: PROJEKT ELEWACJI WSCHODNIEJ

Data: 3.2016 Skala: 1:150 Nr rys.: A.6

PROJEKT ELEWACJI SKALA 1:150

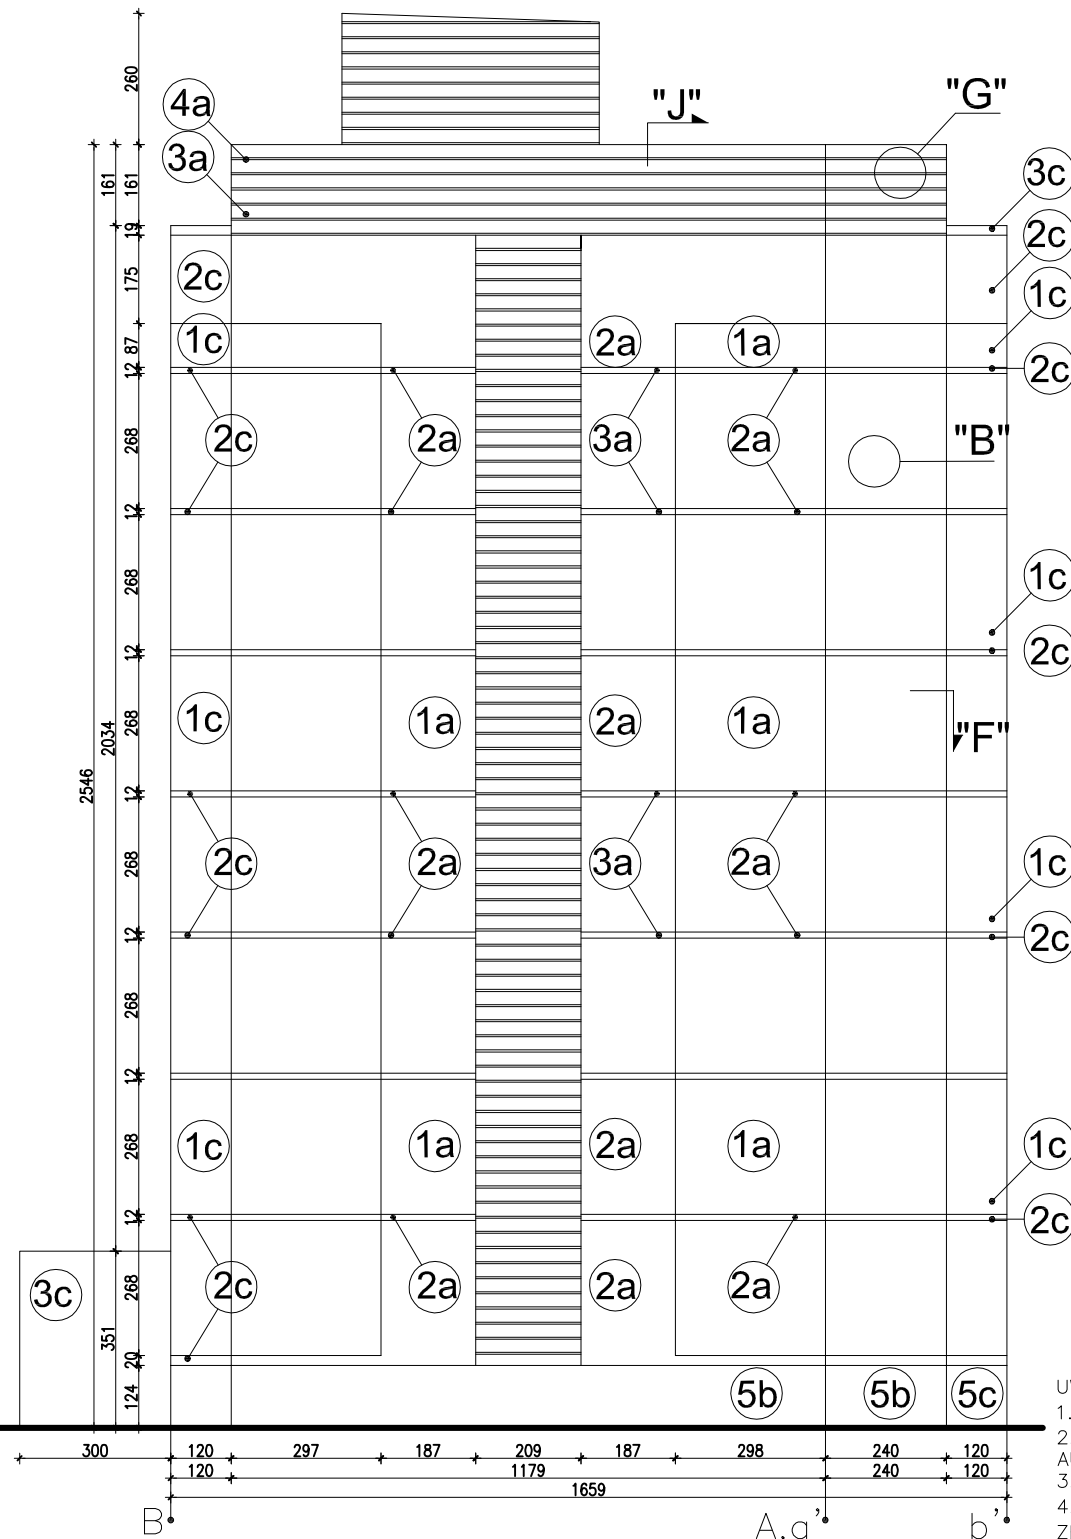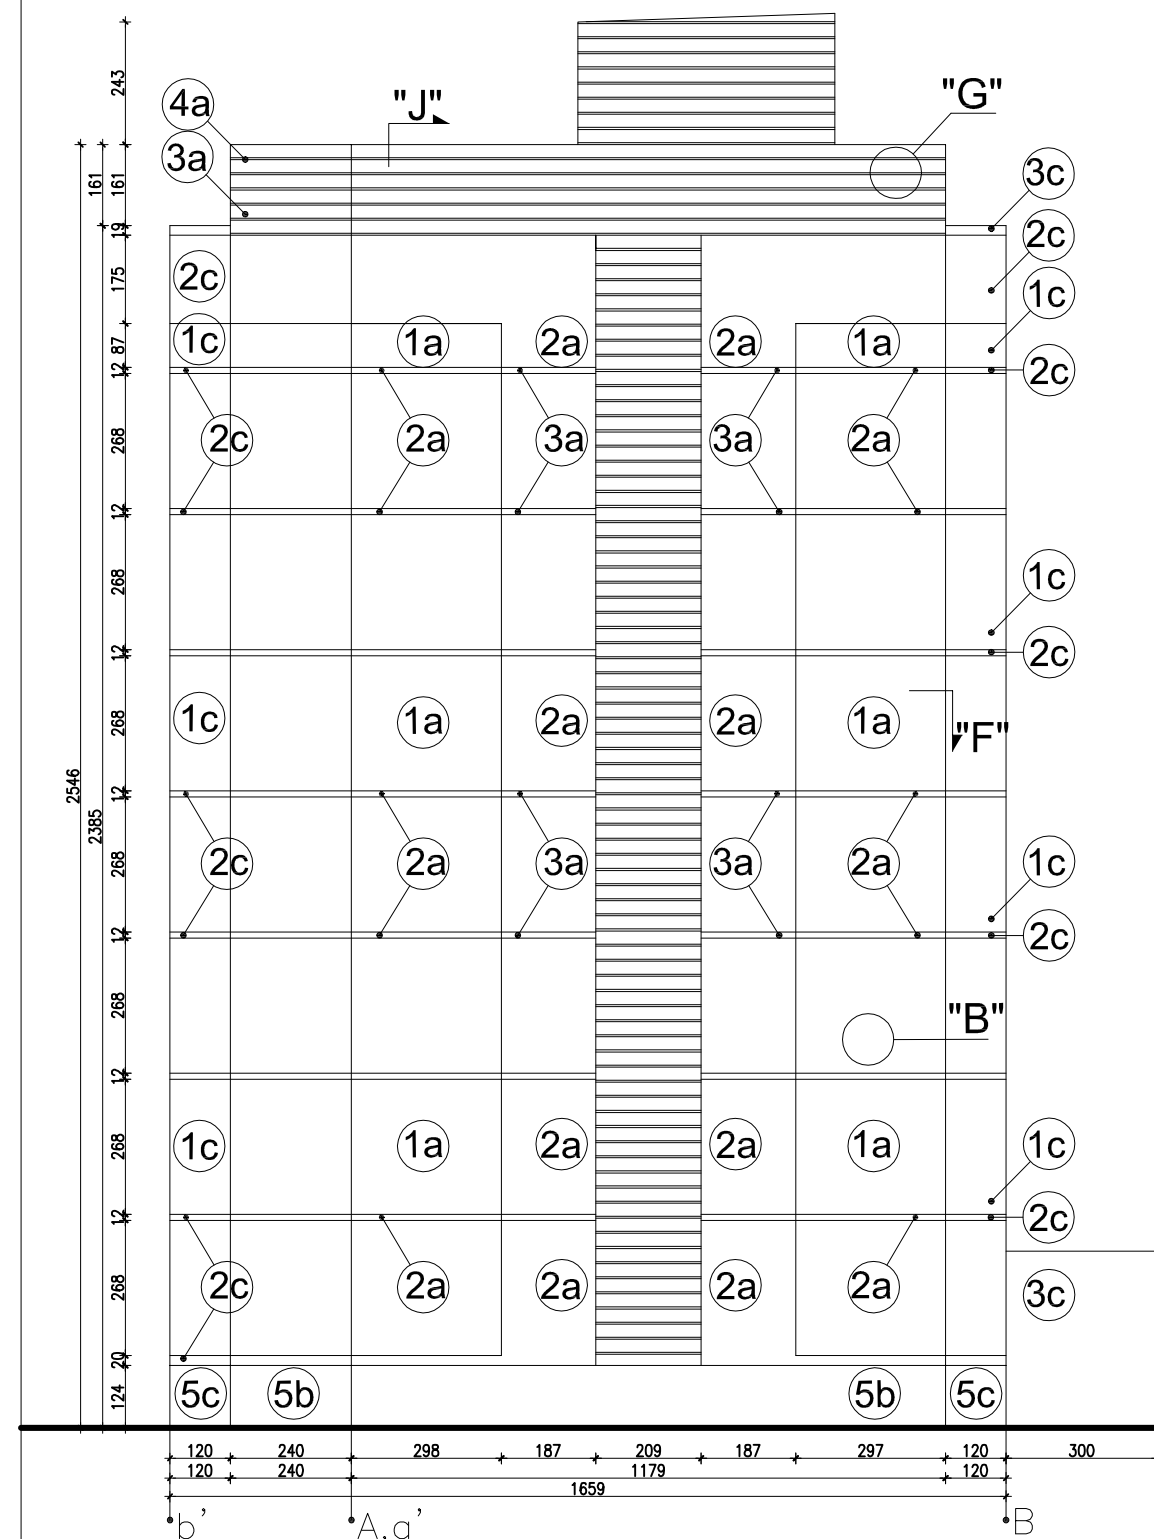

Detal boni "G"
skala 1:25

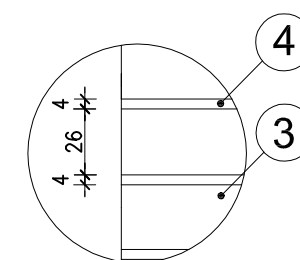

WYJAŚNIENIA OZNACZEŃ NA RYSUNKU:

1a — grubość styropianu
— kolorystyka wg numeracji w legendzie na rys. A.2


OZNACZENIA GRUBOŚCI STYROPIANU:

a - ściany EPS70-040 gr.14cm
b - cokoł EPS100-031 gr.8cm
c - płyty balkonowe, ościeża okien,
loggie, wiatrolapy EPS100-031 gr. ok 3cm

UWAGI:

1. WYMIARY DOMIERZYĆ NA BUDOWIE
2. KAŻDA ZMIANA W KOLORYSTYCE WYMAGA KONSULTACJI Z AUTOREM PROJEKTU
3. DETALE WG RYS. A8,A9,A10,A11,A12,A13,A14,A15
4. ŚCIANY WEWNĘTRZNE LOGGII POMALOWAĆ W KOLORZE ŚCIAN ZEWNĘTRZNYCH, STYKAJĄCYCH SIĘ BEZPOŚREDNIO ZE ŚCIANĄ LOGGII
5. PŁYTY BALKONOWE OD SPODU POMALOWAĆ W KOLORZE ŚCIAN BALKONU ZNAJDUJĄDEGO SIĘ PONIŻEJ
6. NIEWIDOCZNE FRAGMENTY ELEWACJI POMALOWAĆ WEDŁUG OZNACZEŃ ŚCIAN, ZGODNIE ZE SCHEMATEM

SCHEMAT

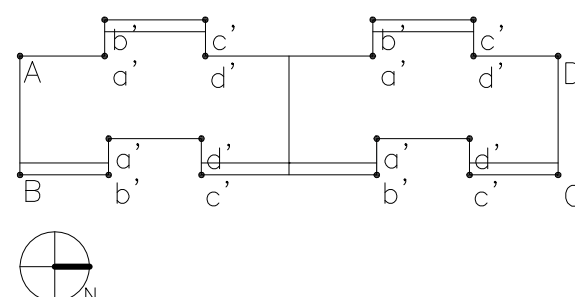

Zestawienie powierzchni					
	Powierzchnie ociepleń	Powierzchnie cokołów	Powierzchnie loggii	Spody balkonów	Powierzchnie wiatrolapów
Elewacja północna	666,51 m ²	91,74 m ²	135,65 m ²	-	33,68 m ²
Elewacja południowa	666,51 m ²	91,74 m ²	135,65 m ²	-	33,68 m ²
Elewacja wschodnia	897,26 m ²	54,30 m ²	109,08 m ²	-	29,90 m ²
Elewacja zachodnia	917,31 m ²	63,80 m ²	60,12 m ²	-	0 m ²
RAZEM	3147,59 m ²	301,58 m ²	440,50 m ²	484,99 m ²	97,26 m ²

<p>PROJEKT DOCIEPLENIA ŚCIAN ZEWNĘTRZNYCH BUDYNKU MIESZKALNEGO WIELORODZINNEGO</p> <p>Elbląg, ul. Wiejska 34 Obręb 3, działka nr 167/5</p>	 <p>80-172 Gdańsk, ul. Morenowa 22</p>
---	---


Inwestor:	Spółdzielnia Mieszkaniowa "ZAKRZEWO" ul. Robotnicza 246, 82-300 Elbląg	
Branda:	ARCHITEKTURA	
Faza:	PROJEKT BUDOWLANY	
Projektował:	mgr inż. arch. Jacek Szczepny	upr.4812/Gd/91
Opracował:	mgr inż. arch. Kornel Mierzyski	

Temat rysunku:	PROJEKT ELEWACJI POŁUDNIOWEJ I PÓŁNOCNEJ
-----------------------	---

Data:	3.2016	Kkala:	1:150
		Nr rys.:	A.7

DETAL "A" skala 1:2,5

WYKONANIE STREFY COKŁOWEJ

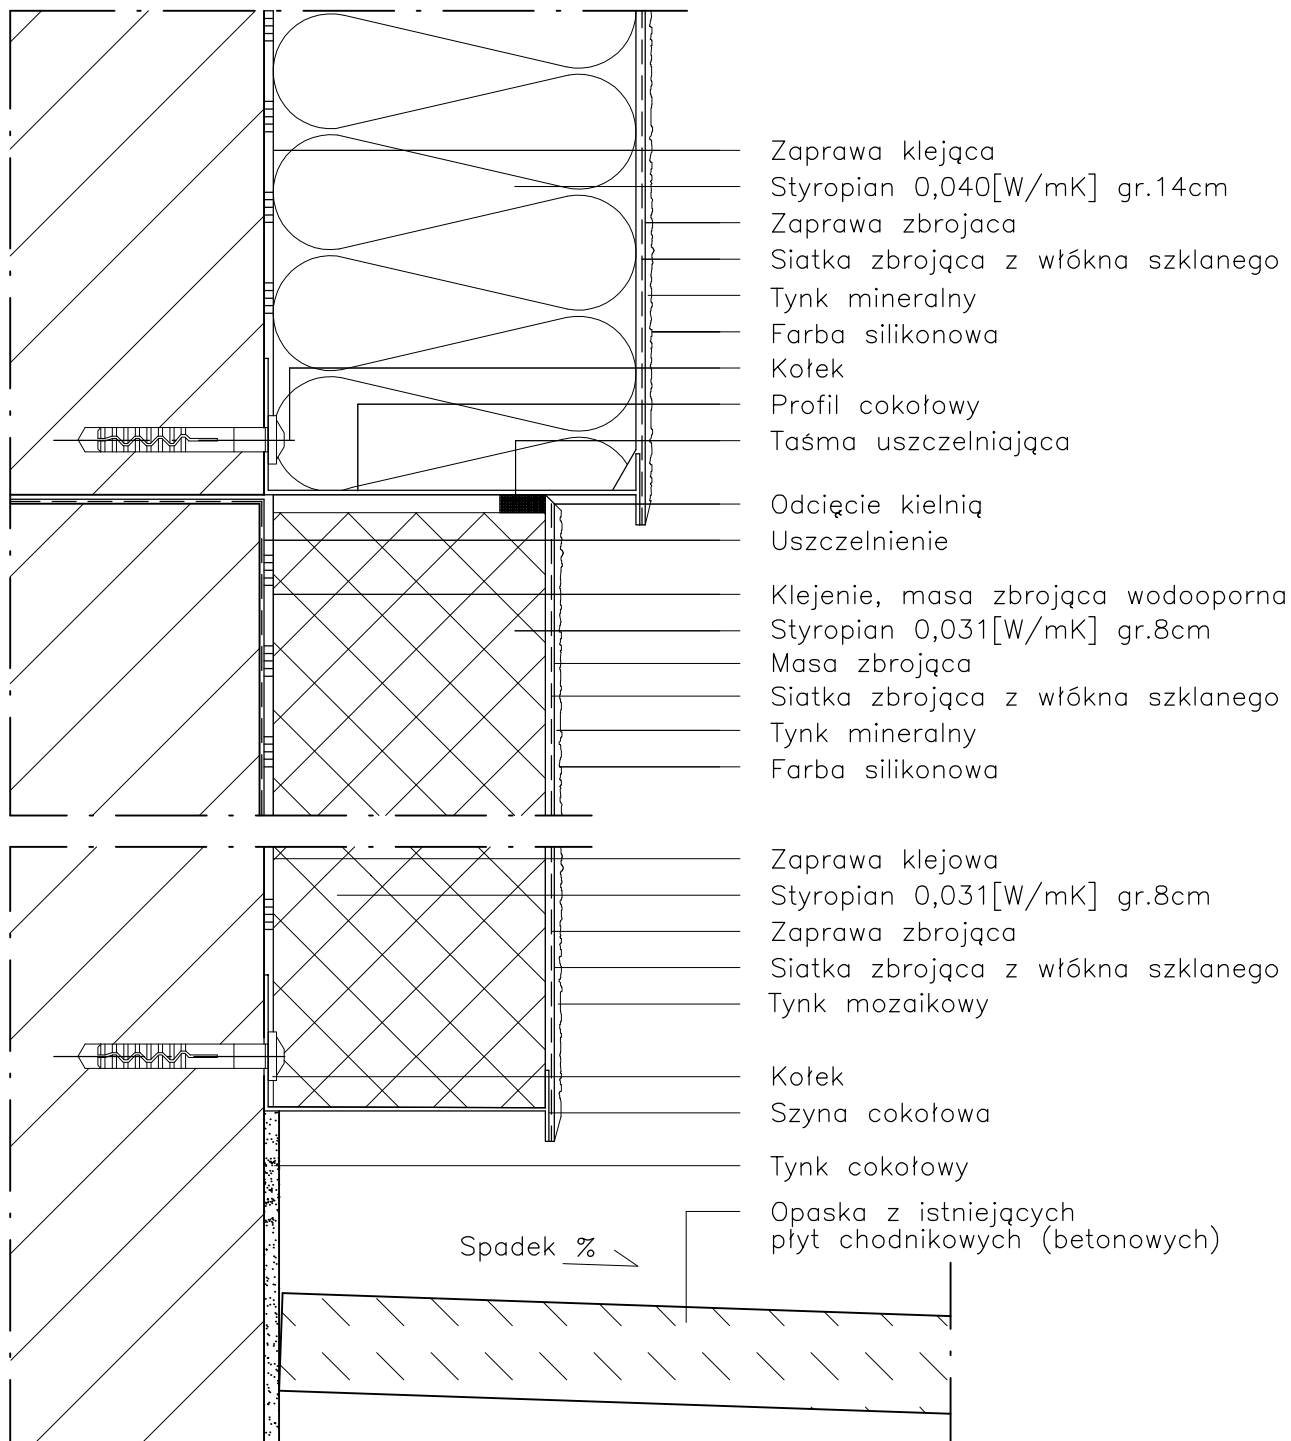

UWAGI:

1. STOSOWAĆ ROZWIĄZANIA SYSTEMOWE PRODUCENTÓW, NIEZBĘDNE DO PRAWIDŁOWEGO WYKONANIA ELEMENTU.
2. PARAMETRY ZASTOSOWANYCH MATERIAŁÓW OKREŚLONO W OPISIE TECHNICZNYM.

PROJEKT DOCIEPLENIA ŚCIAN ZEWNĘTRZNYCH
BUDYNKU MIESZKALNEGO WIELORODZINNEGO

Elbląg, ul. Wiejska 34
Obwód 3, działka nr 167/5



Inwestor: Spółdzielnia Mieszkaniowa "ZAKRZEWO" ul. Robotnicza 246, Elbląg 82-300

Branża: ARCHITEKTURA Faza: PROJEKT BUDOWLANY

Projektował: mgr inż. arch. Jacek Szczepny upr.4812/Gd/91

Opracowała: mgr inż. arch. Małgorzata Szczepna

Temat rysunku: DETAL "A" - WYKONANIE STREFY COKŁOWEJ


Data: 3.2016

Skala: 1:2,5

Nr rys.: A.8

DETAL "B" skala 1:2,5

SCHEMAT WYKONANIA SYSTEMU

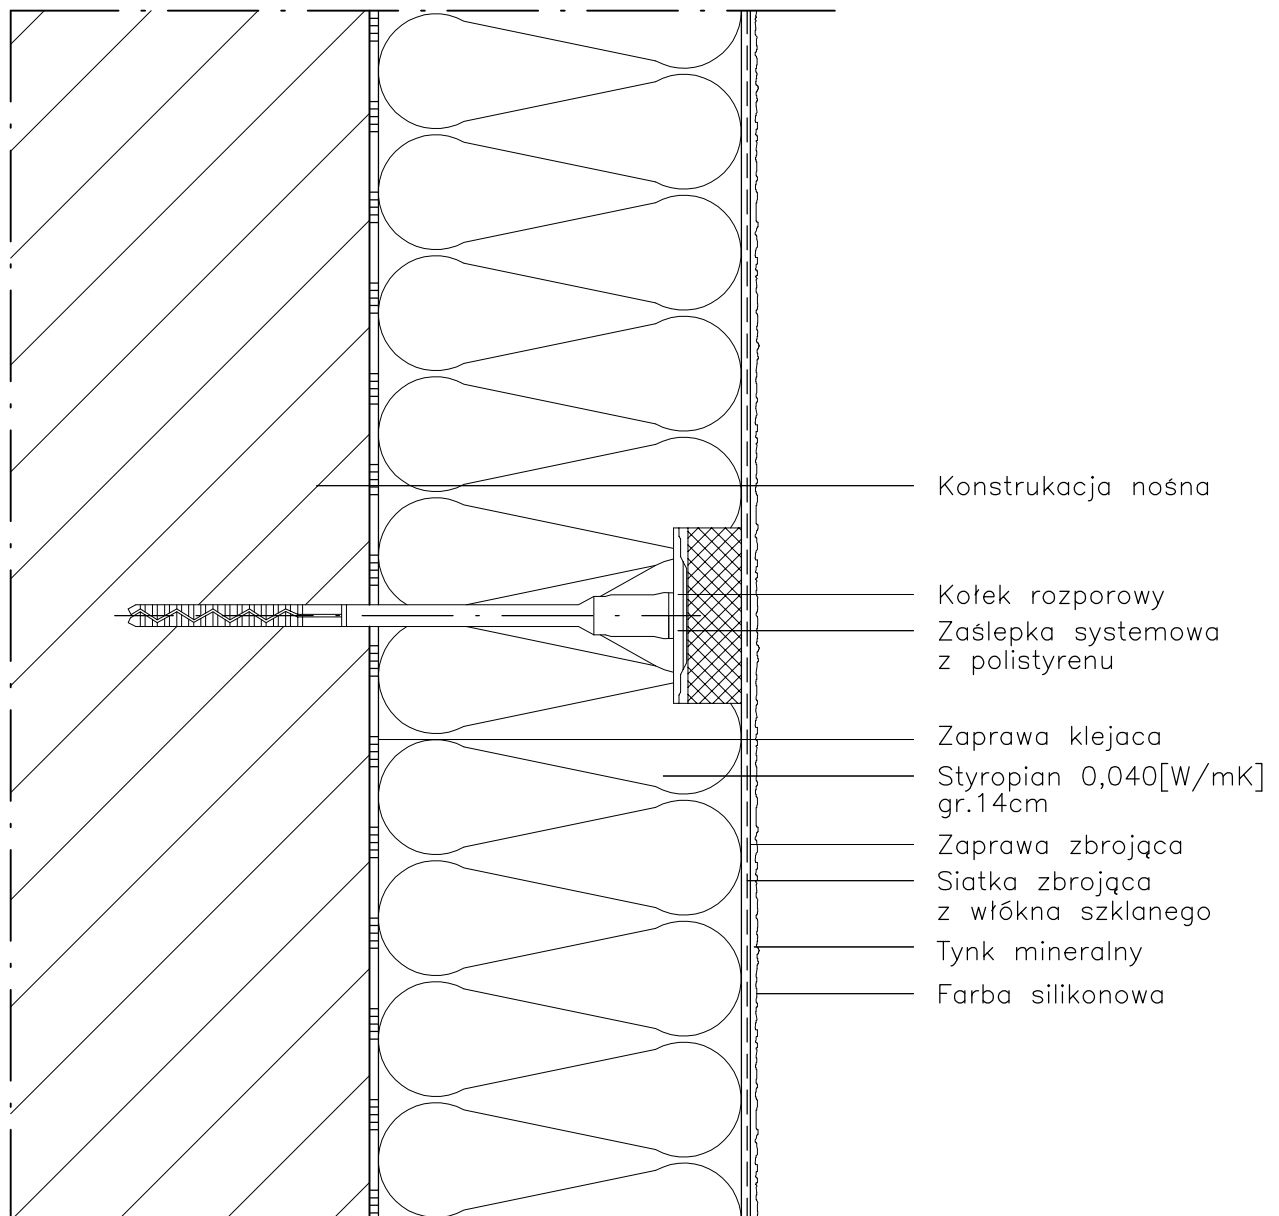

UWAGI:

1. STOSOWAĆ ROZWIĄZANIA SYSTEMOWE PRODUCENTÓW, NIEZBĘDNE DO PRAWIDŁOWEGO WYKONANIA ELEMENTU.
2. PARAMETRY ZASTOSOWANYCH MATERIAŁÓW OKREŚLONO W OPISIE TECHNICZNYM.

PROJEKT DOCIEPLENIA ŚCIAN ZEWNĘTRZNYCH
BUDYNKU MIESZKALNEGO WIELORODZINNEGO

Elbląg, ul. Wiejska 34
Obręb 3, działka nr 167/5



Inwestor: Spółdzielnia Mieszkaniowa "ZAKRZEWO" ul. Robotnicza 246, Elbląg 82-300

Branża: **ARCHITEKTURA** Faza: **PROJEKT BUDOWLANY**

Projektował: mgr inż. arch. Jacek Szczesny upr.4812/Gd/91

Opracowała: mgr inż. arch. Małgorzata Szczesna

Temat rysunku: **DETAL "B" - SCHEMAT WYKONANIA SYSTEMU**


Data: **3.2016**

Skala: **1:2,5**

Nr rys.: **A.9**


DETAL "C" skala 1:2,5

ZBROJENIE OTWORÓW BUDOWLANYCH

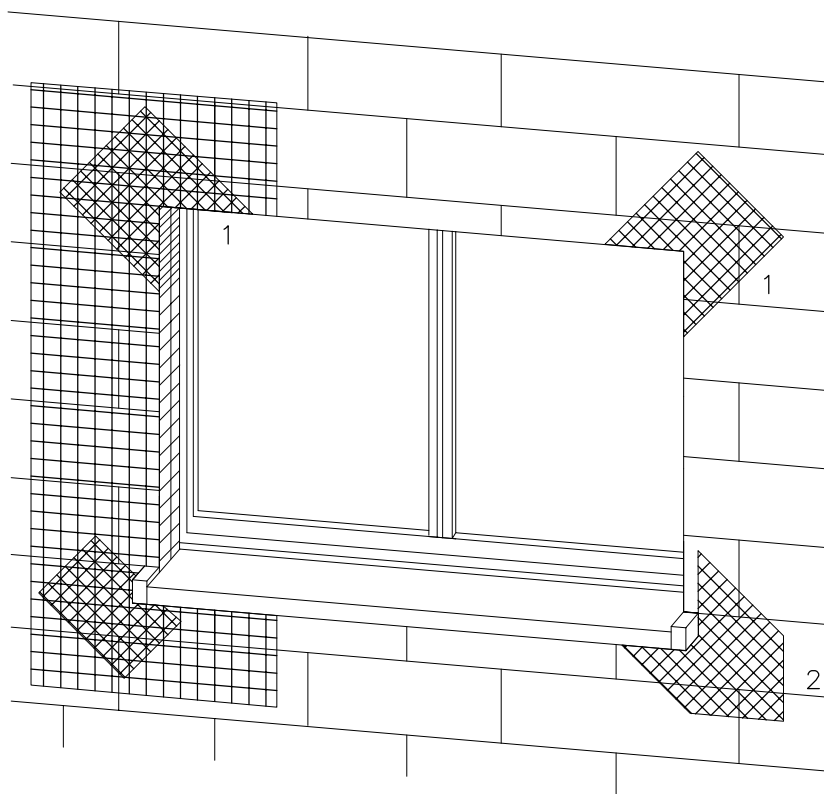

1 Zbrojenie z włókna szklanego

2 Zbrojenie diagonalne
z włókna szklanego
Paski siatki
(min. 20x40cm)

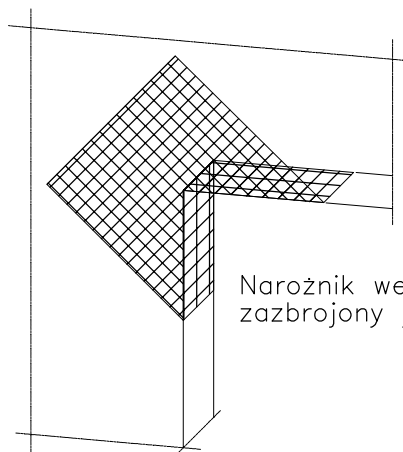

Narożnik wewnętrzny musi być
zazbrojony jak narożnik zewnętrzny

Uwaga:
przy systemach grubowarstwowych
zbrojenie diagonalne układać
w górnej strefie

Płyty termoizolacyjne w narożach tworzą obramowanie.

PROJEKT DOCIEPLENIA ŚCIAN ZEWNĘTRZNYCH
BUDYNKU MIESZKALNEGO WIELORODZINNEGO
Elbląg, ul. Wiejska 34
Obręb 3, działka nr 167/5



Inwestor: Spółdzielnia Mieszkaniowa "ZAKRZEWO" ul. Robotnicza 246, Elbląg 82-300

Branża: ARCHITEKTURA Faza: PROJEKT BUDOWLANY

Projektował: mgr inż. arch. Jacek Szczepny upr.4812/Gd/91

Opracowała: mgr inż. arch. Małgorzata Szczepna

Temat rysunku: DETAL "C" - ZBROJENIE OTWORÓW BUD.

Data: 3.2016

Skala: -

Nr rys.: A.10


UWAGI:

1. STOSOWAĆ ROZWIĄZANIA SYSTEMOWE
PRODUCENTÓW, NIEZBĘDNE DO PRAWIDŁOWEGO
WYKONANIA ELEMENTU.

2. PARAMETRY ZASTOSOWANYCH MATERIAŁÓW
OKREŚLONO W OPISIE TECHNICZNYM.

DETAL "D" skala 1:2,5

WYKONANIE OŚCIEŻA OCIEPLONEGO

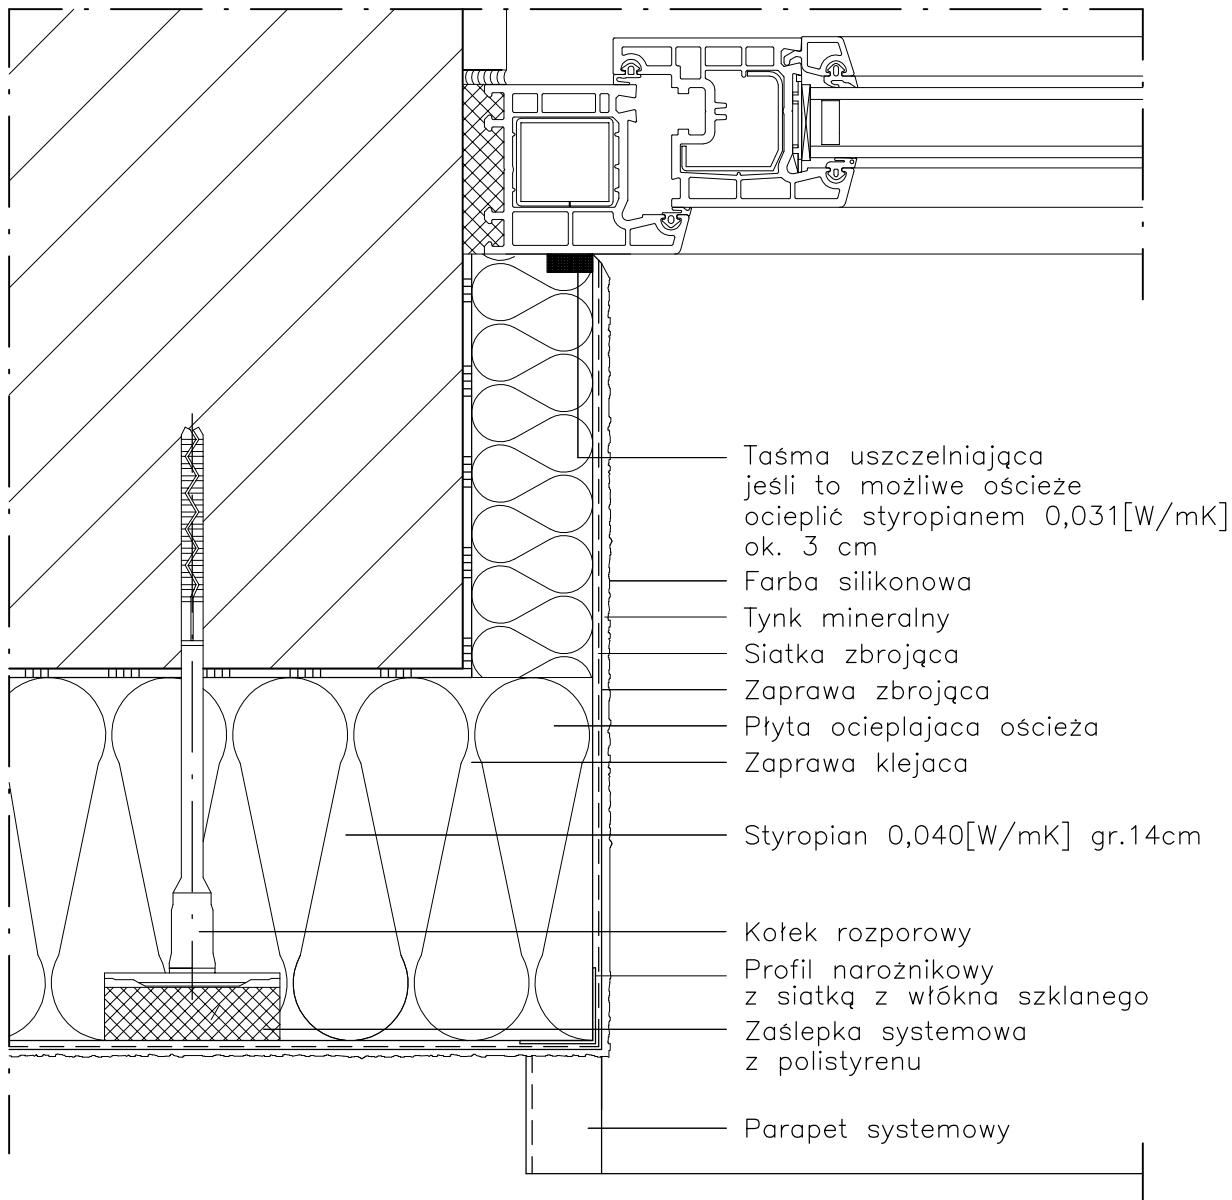

UWAGI:

1. STOSOWAĆ ROZWIĄZANIA SYSTEMOWE PRODUCENTÓW, NIEZBĘDNE DO PRAWIDŁOWEGO WYKONANIA ELEMENTU.
2. PARAMETRY ZASTOSOWANYCH MATERIAŁÓW OKREŚLONO W OPISIE TECHNICZNYM.

PROJEKT DOCIEPLENIA ŚCIAN ZEWNĘTRZNYCH
BUDYNKU MIESZKALNEGO WIELORODZINNEGO

Elbląg, ul. Wiejska 34
Obwód 3, działka nr 167/5



Inwestor: Spółdzielnia Mieszkaniowa "ZAKRZEWO" ul. Robotnicza 246, Elbląg 82-300

Branża: ARCHITEKTURA Faza: PROJEKT BUDOWLANY

Projektował: mgr inż. arch. Jacek Szczepny upr.4812/Gd/91

Opracowała: mgr inż. arch. Małgorzata Szczepna

Temat rysunku: DETAL "D" - WYKONANIE OŚCIEŻA OCIEPLONEGO

Data: 3.2016


Skala: 1:2,5

Nr rys.: A.11


DETAL "E"

WYKOŃCZENIE NADPROŻY I PARAPETÓW

DETAL "E2"

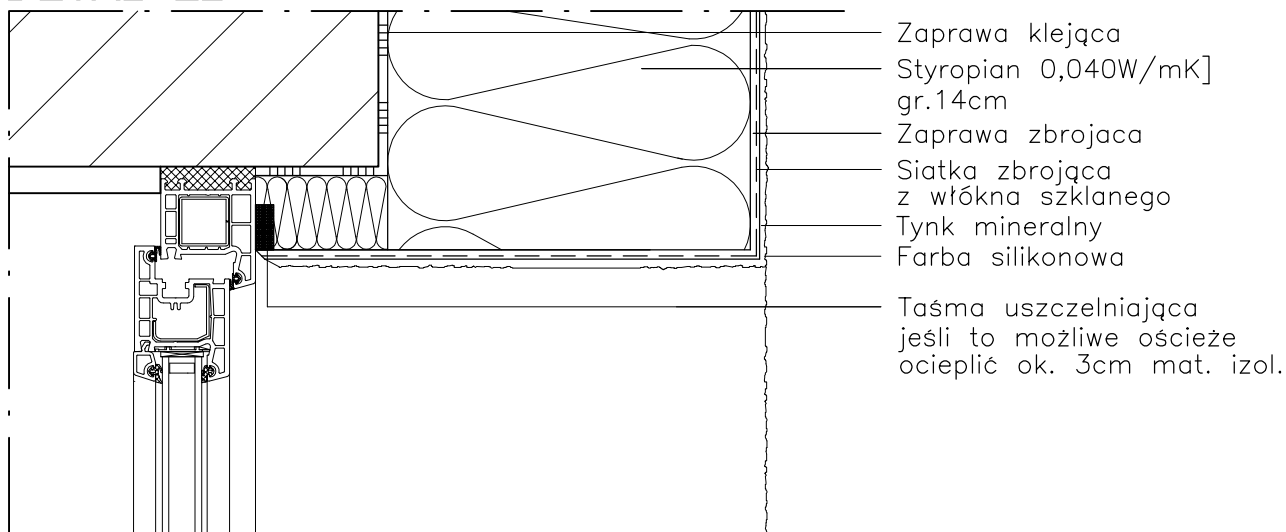

DETAL "E1"

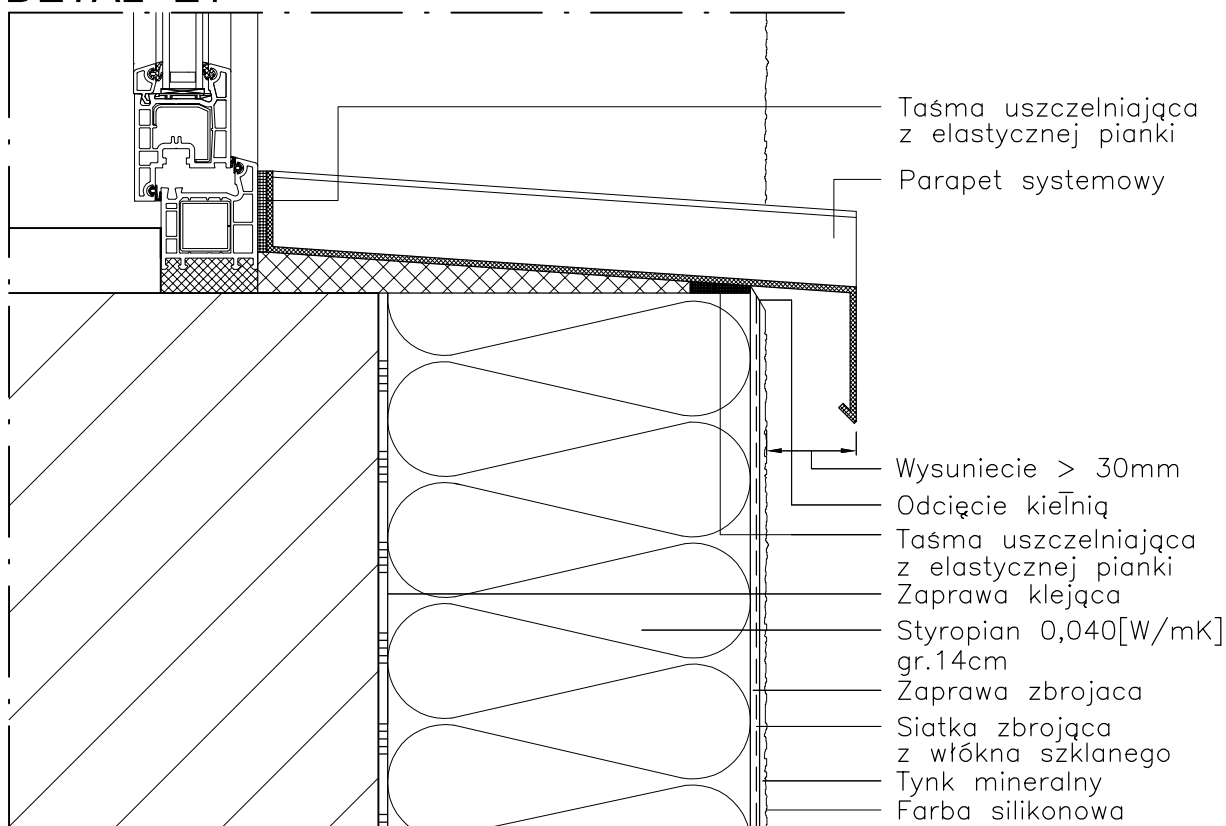

UWAGI:

1. STOSOWAĆ ROZWIĄZANIA SYSTEMOWE PRODUCENTÓW, NIEZBĘDNE DO PRAWIDŁOWEGO WYKONANIA ELEMENTU.
2. PARAMETRY ZASTOSOWANYCH MATERIAŁÓW OKREŚLONO W OPISIE TECHNICZNYM.

PROJEKT DOCIEPLENIA ŚCIAN ZEWNĘTRZNYCH
BUDYNKU MIESZKALNEGO WIELORODZINNEGO

Elbląg, ul. Wiejska 34
Obręb 3, działka nr 167/5



Inwestor: Spółdzielnia Mieszkaniowa "ZAKRZEWO" ul. Robotnicza 246, Elbląg 82-300

Branża: ARCHITEKTURA Faza: PROJEKT BUDOWLANY

Projektował: mgr inż. arch. Jacek Szczesny upr.4812/Gd/91

Opracowała: mgr inż. arch. Małgorzata Szczesna

Temat rysunku: DETAL "E" - WYK. NADPROŻY I PARAPETÓW



Data: 3.2016

Skala: 1:2,5

Nr rys.: A.12

DETAL "F"

WYKOŃCZENIE NAROŻNIKÓW ŚCIAN

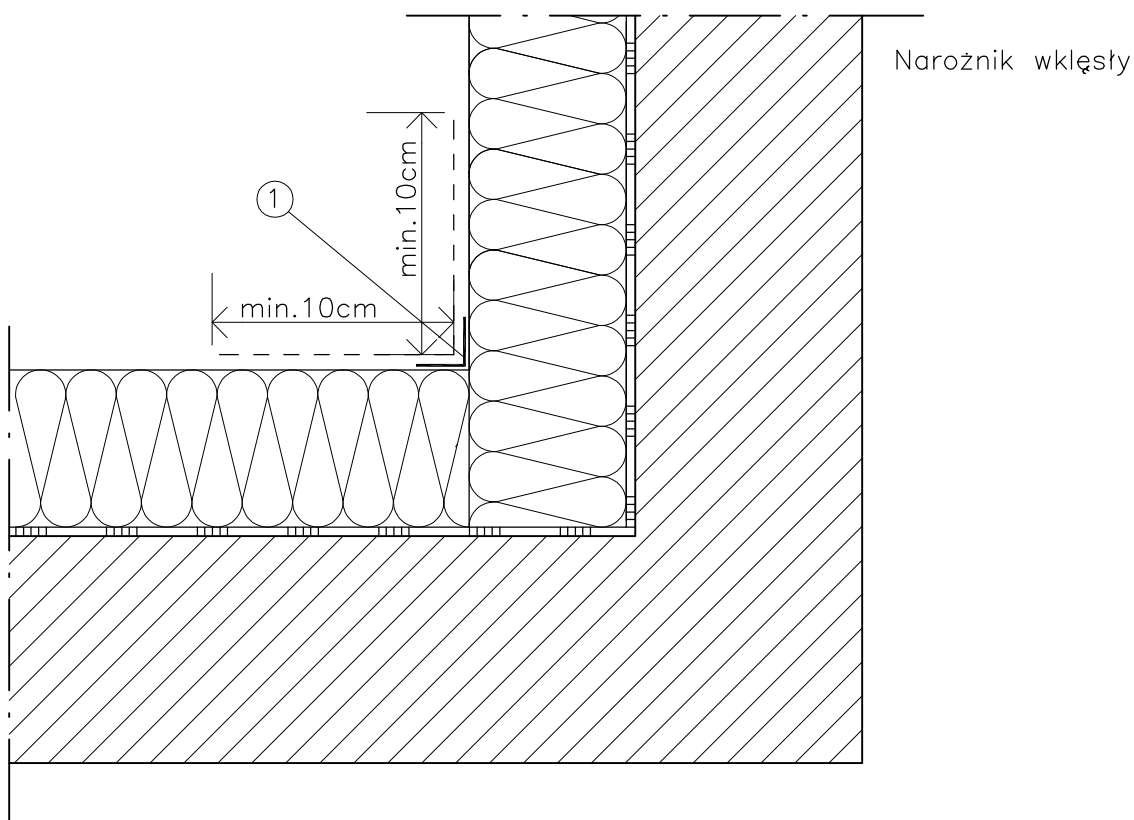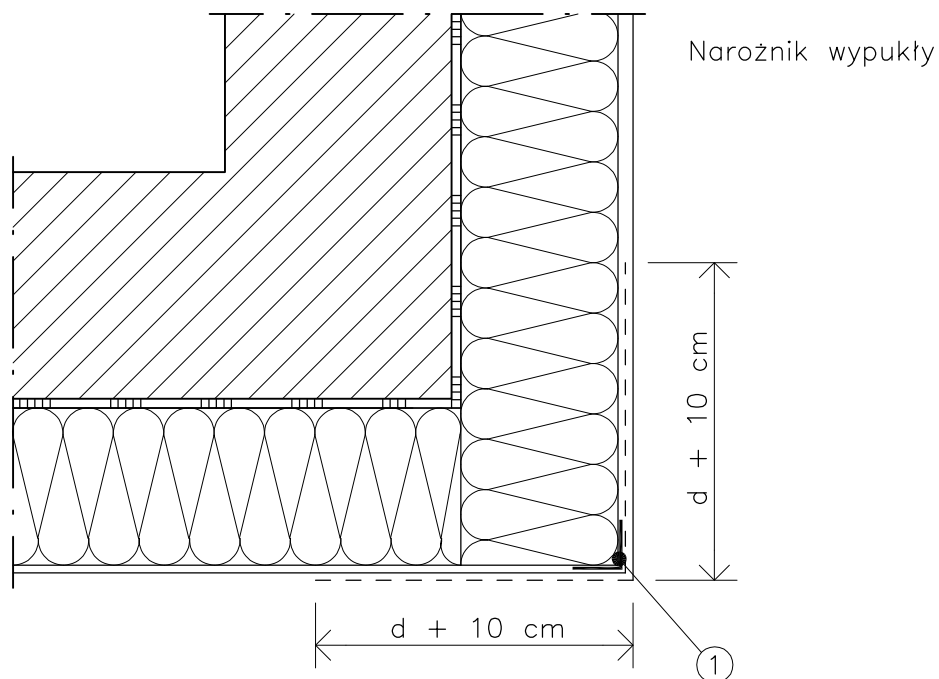

LEGENDA

- 1 profil narożny aluminiowy
d – grubość płyt izolacyjnych

UWAGI:

1. STOSOWAĆ ROZWIĄZANIA SYSTEMOWE PRODUCENTÓW, NIEZBĘDNE DO PRAWIDŁOWEGO WYKONANIA ELEMENTU.
2. PARAMETRY ZASTOSOWANYCH MATERIAŁÓW OKREŚLONO W OPISIE TECHNICZNYM.

PROJEKT DOCIEPLENIA ŚCIAN ZEWNĘTRZNYCH
BUDYNKU MIESZKALNEGO WIELORODZINNEGO

Elbląg, ul. Wiejska 34
Obręb 3, działka nr 167/5



Inwestor: Spółdzielnia Mieszkaniowa "ZAKRZEWO" ul. Robotnicza 246, Elbląg 82-300

Branża: ARCHITEKTURA Faza: PROJEKT BUDOWLANY

Projektował: mgr inż. arch. Jacek Szczepny upr.4812/Gd/91

Opracowała: mgr inż. arch. Małgorzata Szczepna


Temat rysunku: DETAL "F" - WYKOŃCZENIE NAROŻNIKÓW ŚCIAN

Data: 3.2016

Skala: -

Nr rys.: A.13


DETAL "H" skala 1:5
WYKOŃCZENIE LOGGI

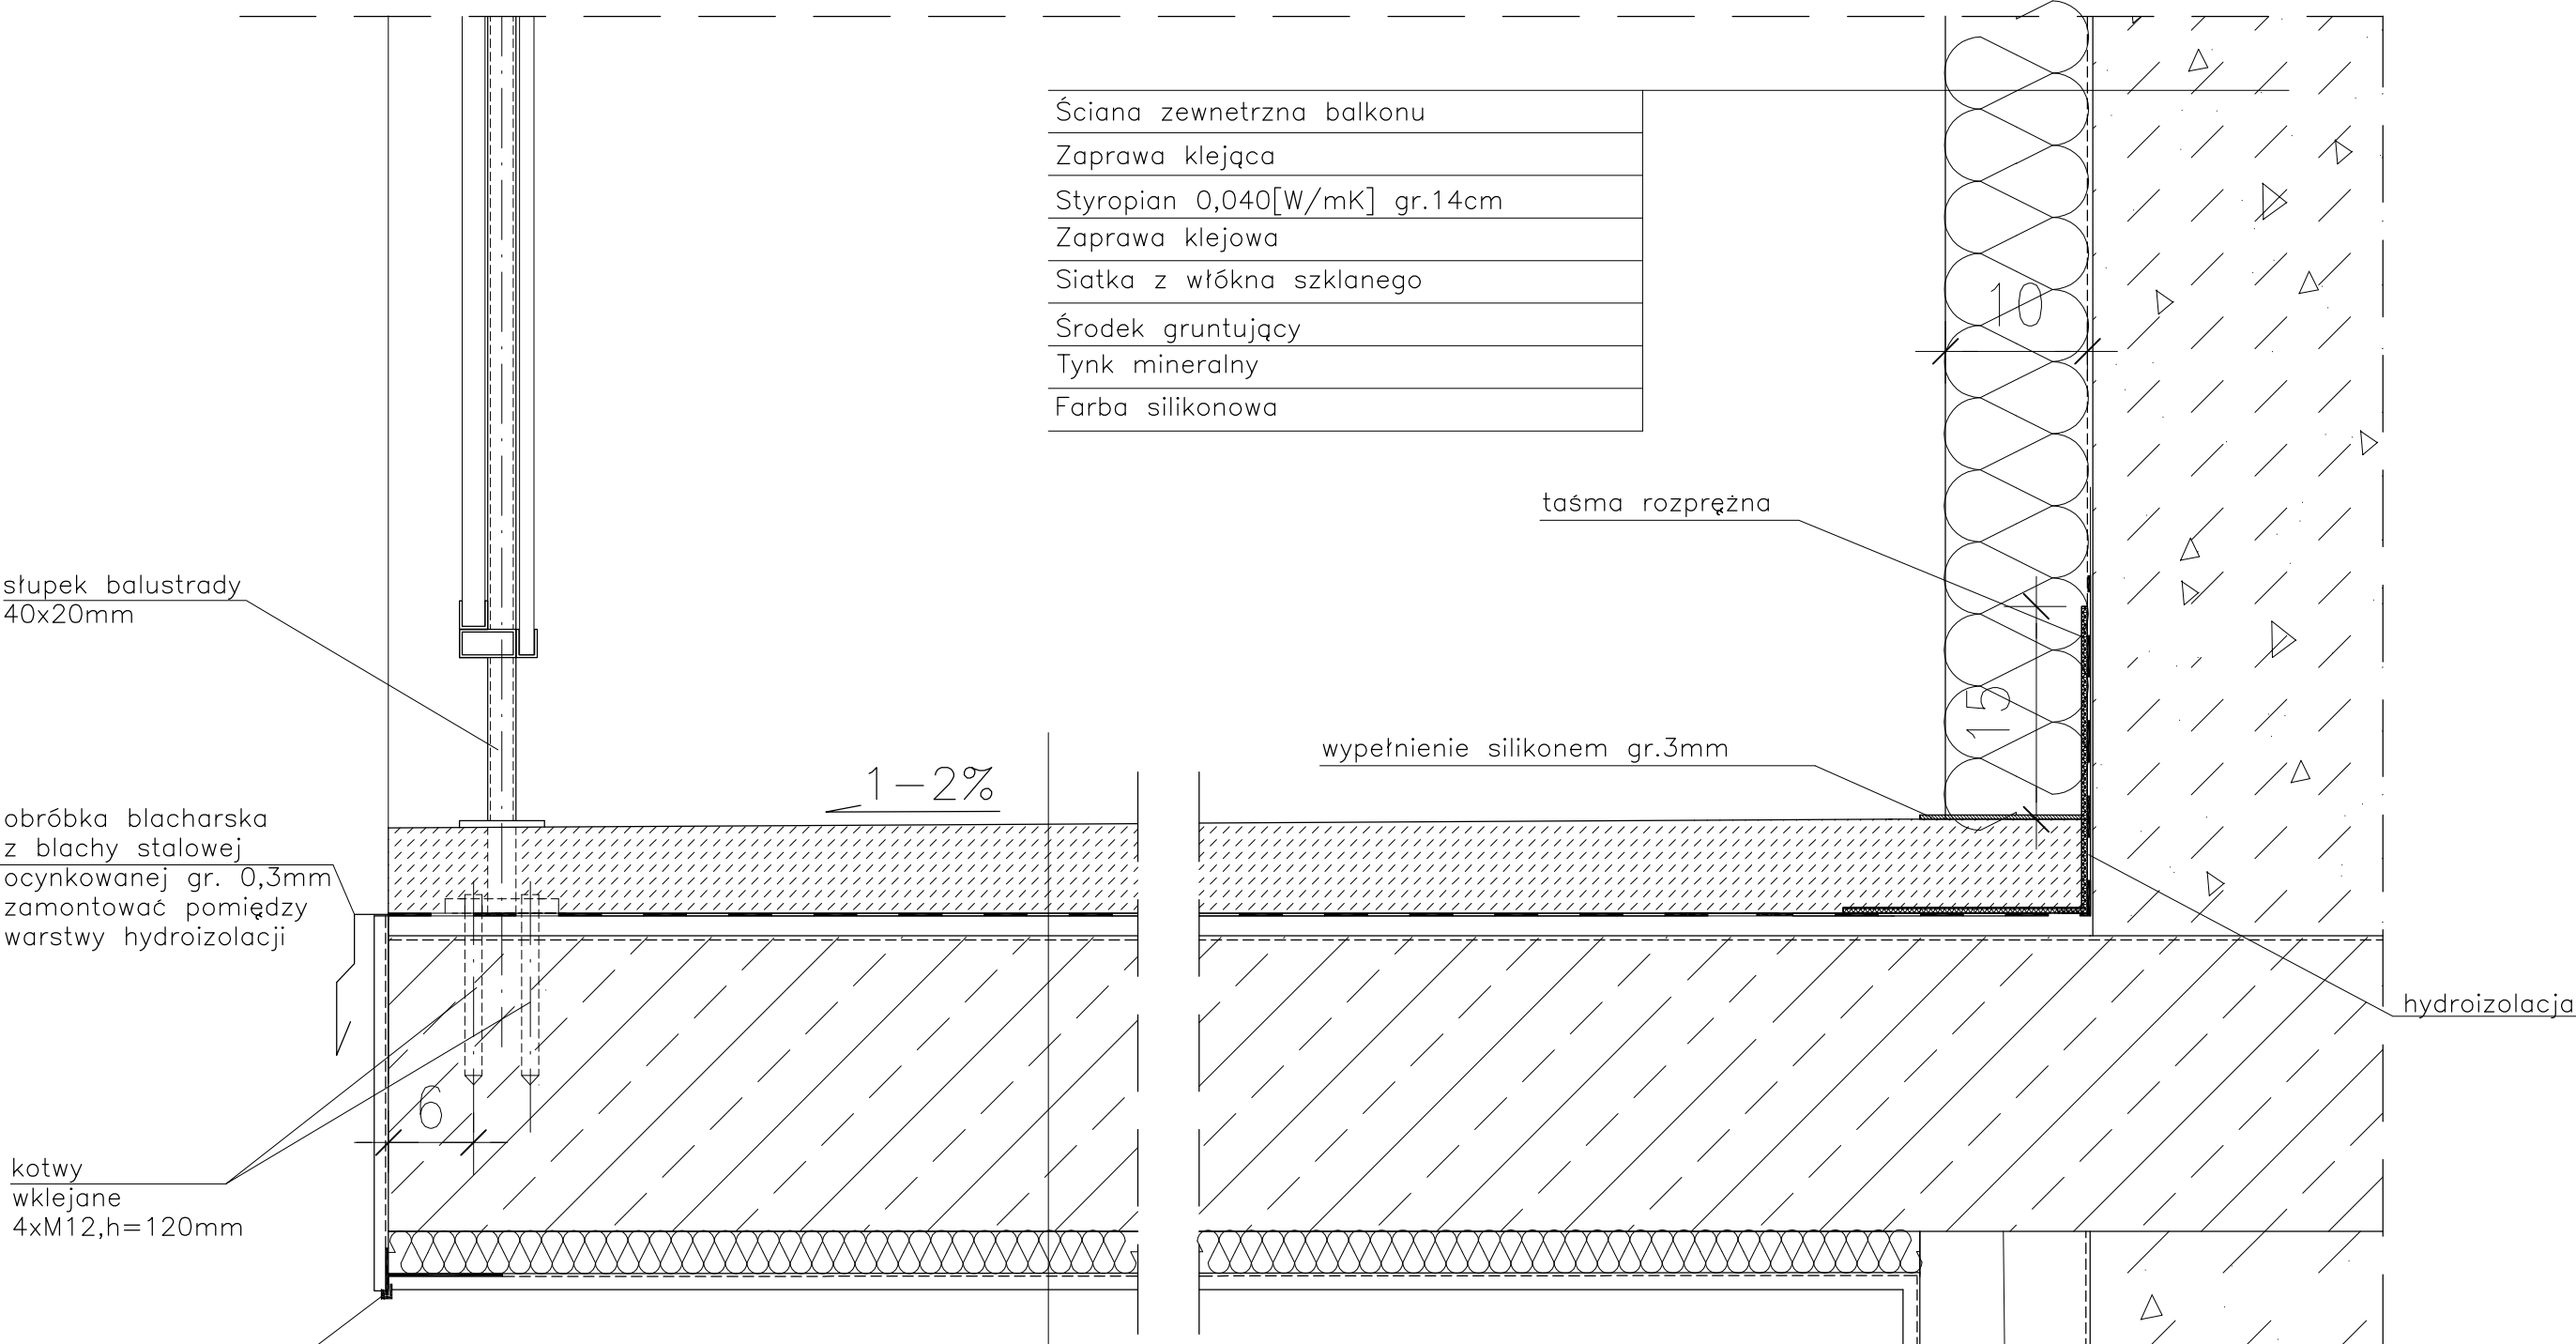

UWAGI:
1. WYMIARY DOMIERZYĆ NA BUDOWIE.
2. STOSOWAĆ ROZWIĄZANIA SYSTEMOWE
PRODUCENTÓW, NIEZBĘDNE DO PRAWDŁOWEGO
WYKONANIA ELEMENTU.
3. PARAMETRY ZASTOSOWANYCH MATERIAŁÓW
OKREŚLONO W OPISIE TECHNICZNYM.
4. SYSTEM NAPRAWCZY PŁYTY WEDŁUG TECHNOLOGII
I ZALECEŃ PRODUCENTA.
5. PŁYTY BALKONOWE NALEŻY WZMOCNIĆ KOTWAMI,
ZGODNIE Z OPISEM TECHNICZNYM.


Ściana zewnętrzna balkonu
Zaprawa klejąca
Styropian 0,040[W/mK] gr.14cm
Zaprawa klejowa
Siatka z włókna szklanego
Środek gruntujący
Tynk mineralny
Farba silikonowa

Warstwa wykończeniowa w spadku gr.4,0-6cm
2 x warstwa hydroizolacji gr.2mm
Warstwa wyrównawcza gr.min 1cm
Zbrojenie włóknom rozproszonym warstwa kontaktowa do 1mm
Płyta żelbetowa
Styropian 0,031[W/mK] gr.3cm
Siatka z włókna szklanego
Środek gruntujący
Tynk mineralny
Farba silikonowa

PROJEKT DOCIEPLENIA ŚCIAN ZEWNĘTRZNYCH BUDYNKU MIESZKALNEGO WIEŁORODZINNEGO Elbląg, ul. Wiejska 34 Obręb 3, działka nr 167/5		 Jacek Szczepny 80-172 Gdańsk, ul. Morenowa 22/1	
Inwestor: Spółdzielnia Mieszkaniowa "ZAKRZEWO" ul. Robotnicza 246, Elbląg 82-300			
Branża: ARCHITEKTURA Faza: PROJEKT BUDOWLANY			
Projektował:	mgr inż. arch. Jacek Szczepny	upr.4812/Gd/91	
Opracowała:	mgr inż. arch. Małgorzata Szczepna		
Temat rysunku: DETAL WYKOŃCZENIA BALKONÓW			
Data:	3.2016	Skala:	1:5
		Nr rys.:	A.14

DETAL "J" skala 1:2,5

OBRÓBKA ATTYKI

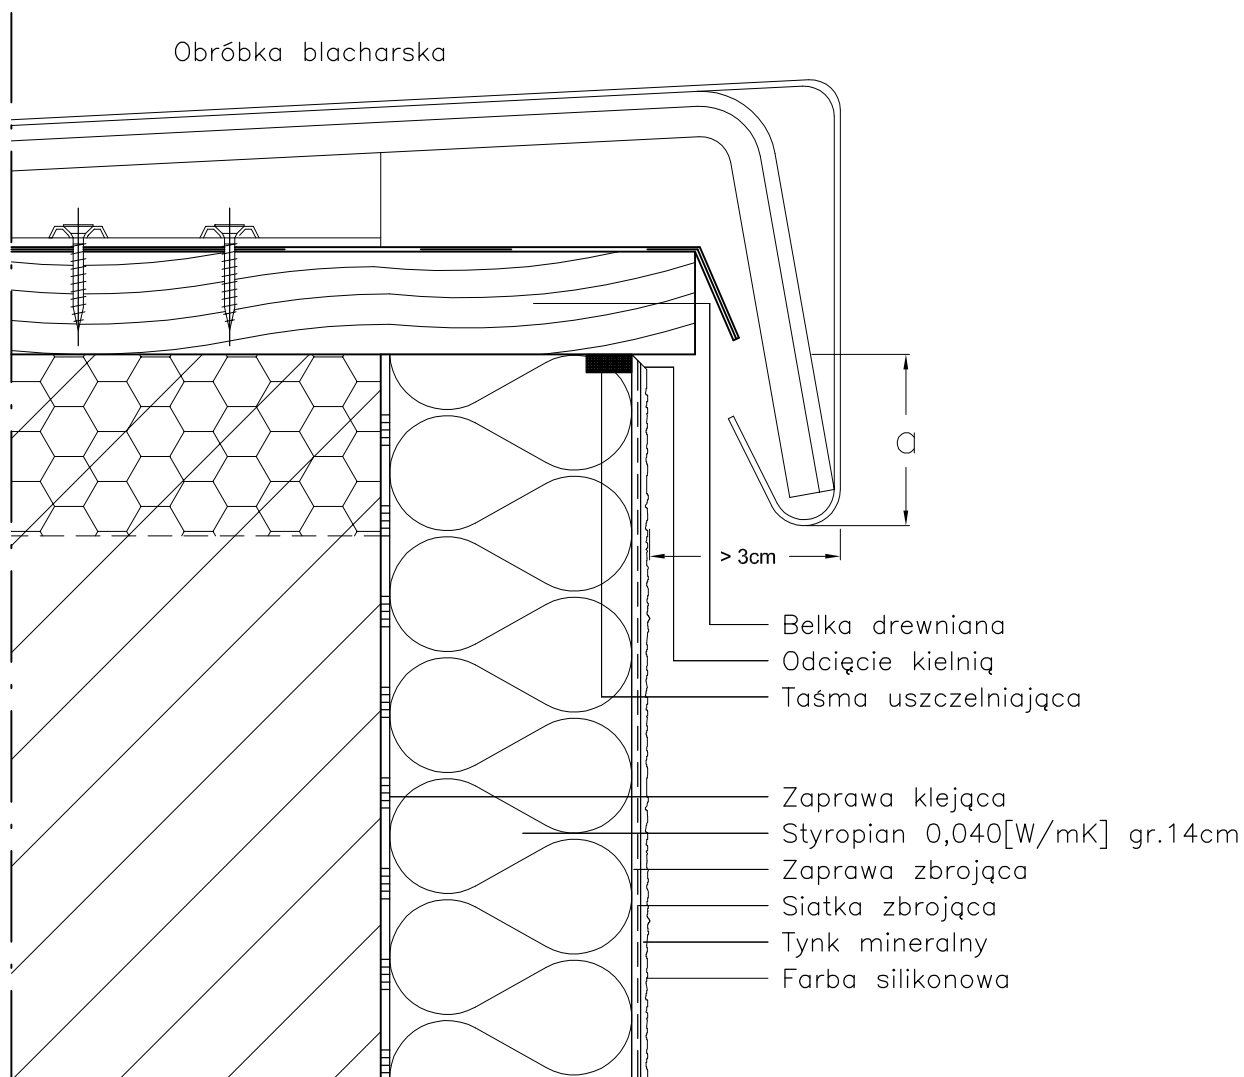

a: do 8m wysokości > 5cm
 do 15m wysokości > 10cm
 pow. 15m wysokości > 15cm

UWAGI:

1. STOSOWAĆ ROZWIĄZANIA SYSTEMOWE PRODUCENTÓW, NIEZBĘDNE DO PRAWIDŁOWEGO WYKONANIA ELEMENTU.
2. PARAMETRY ZASTOSOWANYCH MATERIAŁÓW OKREŚLONO W OPISIE TECHNICZNYM.

PROJEKT DOCIEPLENIA ŚCIAN ZEWNĘTRZNYCH
 BUDYNKU MIESZKALNEGO WIELORODZINNEGO

Elbląg, ul. Wiejska 34
 Obręb 3, działka nr 167/5



Inwestor: Spółdzielnia Mieszkaniowa "ZAKRZEWO" ul. Robotnicza 246, Elbląg 82-300

Branża: ARCHITEKTURA Faza: PROJEKT BUDOWLANY

Projektował: mgr inż. arch. Jacek Szczesny upr.4812/Gd/91

Opracowała: mgr inż. arch. Małgorzata Szczesna

Temat rysunku: DETAL "J" - OBRÓBKA ATTYKI



Data: 3.2016

Skala: 1:2,5

Nr rys.: A.15

DETAL "L" skala 1:2,5

SPOINA DYLATACYJNA

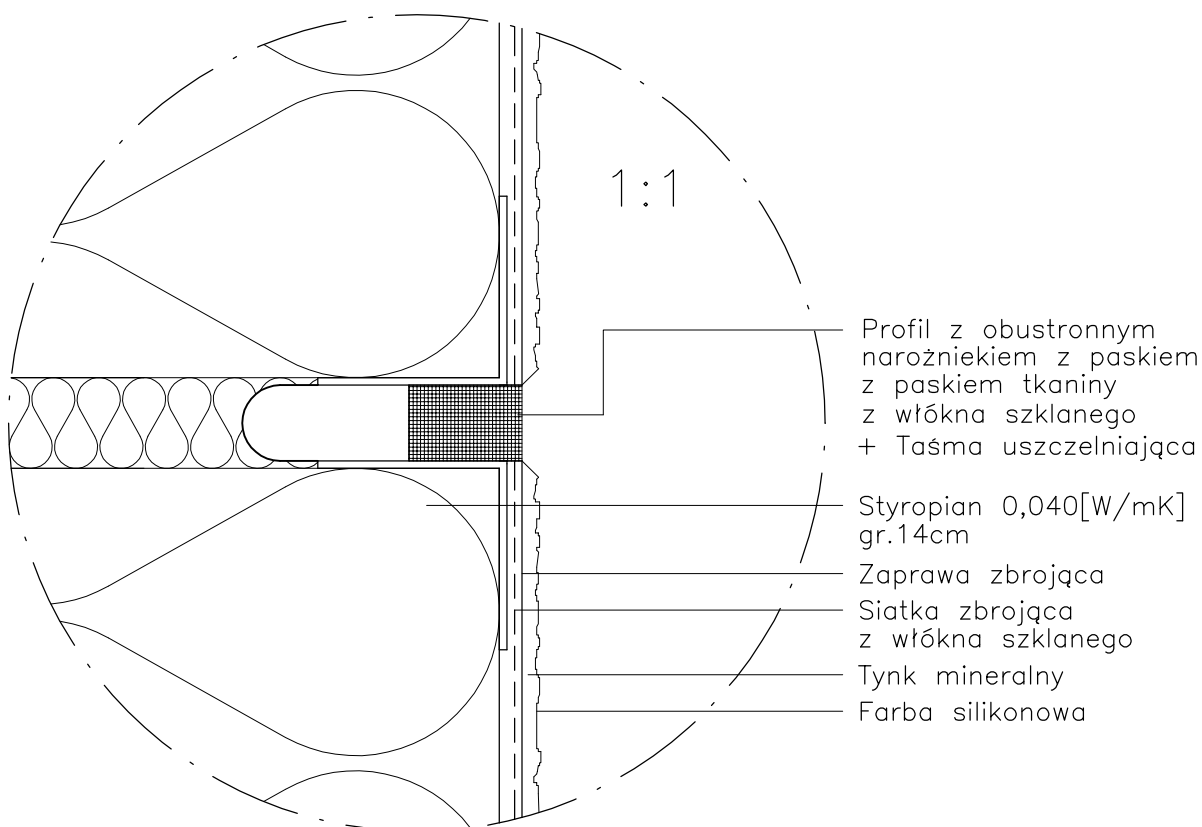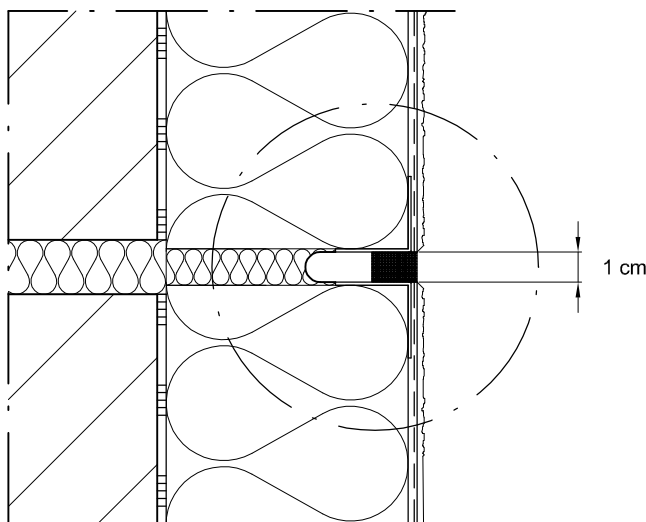

UWAGI:

1. STOSOWAĆ ROZWIĄZANIA SYSTEMOWE PRODUCENTÓW, NIEZBĘDNE DO PRAWIDŁOWEGO WYKONANIA ELEMENTU.
2. PARAMETRY ZASTOSOWANYCH MATERIAŁÓW OKREŚLONO W OPISIE TECHNICZNYM.

PROJEKT DOCIEPLENIA ŚCIAN ZEWNĘTRZNYCH
BUDYNKU MIESZKALNEGO WIELORODZINNEGO

Elbląg, ul. Wiejska 34
Obręb 3, działka nr 167/5



Inwestor: Spółdzielnia Mieszkaniowa "ZAKRZEWO" ul. Robotnicza 246, Elbląg 82-300

Branża: ARCHITEKTURA Faza: PROJEKT BUDOWLANY

Projektował: mgr inż. arch. Jacek Szczepny upr.4812/Gd/91

Opracowała: mgr inż. arch. Małgorzata Szczepna

Temat rysunku: DETAL "L" - SPOINA DYLATACYJNA

Data: 3.2016

Skala: 1:2,5; 1:1

Nr rys.: A.16

[illegible]

Technical drawing of a beam with four supports. The beam is labeled $L5=444$ at the top and $L1=460$ at the bottom. It is divided into four equal segments of 110 units each by four supports. The beam is labeled A at the left end and B at the right end. There are two '1' labels with arrows pointing to the beam, one above and one below the right half.

Kotwy wklejane
 4M12, L=120mm
 Blacha 100x80x10mm
 Blacha 80x60x10mm
 Styropian 0,031 [W/mk]
 gr.3cm
 Ściana łoggi

Poręcz $\nabla 40 \times 20 \times 2 \text{ mm}$

Profil $\nabla 40 \times 20 \times 2 \text{ mm}$

Płyta cementowo-wiśrowa gr.10mm
wym. 109,4x79,4cm

Słupek $\nabla 40 \times 20 \times 2 \text{ mm}$

Płyta z poliwęglanu komorowego gr.10mm
wym. 110x83,4cm

Ceownik 15x20x2mm
L5=4440mm

Ceownik 20x20x2mm

Profil $\nabla 40 \times 20 \times 2 \text{ mm}$

Kotwy wklejane
4M12, L=155mm

L2=114

76

12

22

6

20

8,5

1-2%

"A"

The diagram illustrates a cross-section of a window frame assembly. The components are labeled as follows:

- Płyta cementowo-wiórowa gr.10mm
- Masa uszczelniająca
- Ceownik 20x20x2mm
- Słupek $\varnothing 40 \times 20 \times 2 \text{ mm}$
- Profil 40x20x2mm
- Płyta z poliwęglanu komorowego gr.10mm
- Profil aluminiowy 15x20x2mm

Dimensions shown in the drawing include:

- A vertical dimension of 20.
- A horizontal dimension of 40.
- A horizontal dimension of 20.

Technical drawing of a rectangular plate labeled P1. The overall width is L3=110cm and the overall height is L4=80cm. A central hole with a diameter of 109.4mm is shown. The hole is offset 79.4mm from the right edge of the plate.

1. ROZSTAW SŁUPKÓW I DŁUGOŚCI
BALUSTRAD DOMIERZYĆ NA BUDOWIE
2. MONTAŻ PŁYT CEMENTOWO-WIÓROWYCH ZGODNIE Z
ZALECENIAMI PRODUCENTA
3. KOLORYSTYKA PŁYT CEMENTOWO-WIÓROWYCH
ZGODNIE Z RYS. A.2; A.3; A.4
4. BARIERKI OCYNKOWANE OGNIOWO
5. RAMKA Z CEOWNIKÓW SPAWANA PUNKTOWO DO
KONSTRUKCJI BALUSTRADY
6. DŁUGOŚCI KOTEW DO MOCOWANIA W ŚCIANIE DOBRAĆ
NA BUDOWIE W ZALEŻNOŚCI OD GRUBOŚCI ŚCIANKI



archi-CAD
Jacek Szczęsny
80-172 Gdańsk, ul. Morenowa 22/1

Data: 3.2016 Skala: 1:2,5;1:25;1:50 Nr rys.: A.17

Technical drawing of a rectangular structure, likely a building footprint or a large container, showing dimensions and internal layout. The drawing is oriented horizontally with a dashed line indicating a section line (A-A) running vertically through the center.

Overall Dimensions:

- Total width: 340 (L1=340)
- Total height: 110

Internal Layout and Dimensions:

- The structure is divided into three main horizontal sections by two vertical lines labeled "1".
- Left Section:** Width 106, Height 102. It contains a smaller rectangle labeled "P1" with width 102 and height 76. A dimension of 2 is shown for the gap between the outer wall and the inner rectangle.
- Middle Section:** Width 106, Height 110. It contains a smaller rectangle labeled "P1" with width 102 and height 76. A dimension of 2 is shown for the gap between the outer wall and the inner rectangle.
- Right Section:** Width 106, Height 110. It contains a smaller rectangle labeled "P1" with width 102 and height 76. A dimension of 2 is shown for the gap between the outer wall and the inner rectangle.

Other Dimensions and Labels:

- Vertical dimensions on the right side: 2, 12, 80, 102, 4.
- Horizontal dimensions at the bottom: 106, 106, 106.
- Labels "A" and "B" are located at the bottom corners, indicating section lines.
- A circular detail callout is shown on the left side, labeled "B".

Technical drawing of a mechanical part, likely a bracket or support, showing dimensions in millimeters (mm). The drawing includes a front view and a side view.


Dimensions:

- Overall width: 40 mm
- Overall height: 20 mm
- Top flange thickness: 2 mm
- Vertical support thickness: 2 mm
- Horizontal support thickness: 2 mm
- Vertical support height: 10 mm
- Horizontal support height: 10 mm
- Top flange width: 10 mm
- Vertical support width: 10 mm
- Horizontal support width: 10 mm


The drawing shows a cross-section of a mechanical part with a base plate and a vertical support. The base plate has a total width of 40 mm and a height of 20 mm. The vertical support is 10 mm wide and 10 mm high. The top flange is 2 mm thick and 10 mm wide. The horizontal support is 2 mm thick and 10 mm high. The drawing includes a front view and a side view, with dimensions in millimeters (mm).

Technical drawing of a rectangular plate labeled P1. The overall dimensions are L3=106cm (width) and L4=80cm (height). The plate is divided into two horizontal sections by a central line. The top section has a width of 105.4 and the bottom section has a width of 79.4.


1. ROZSTAW SŁUPKÓW I DŁUGOŚCI
BALUSTRAD DOMIERZYĆ NA BUDOWIE
2. MONTAŻ PŁYT CEMENTOWO-WIÓROWYCH ZGODNIE Z
ZALECENIAMI PRODUCENTA
3. KOLORYSTYKA PŁYT CEMENTOWO-WIÓROWYCH
ZGODNIE Z RYS. A.2; A.3; A4
4. BARIERKI OCYNKOWANE OGNIOWO
5. RAMKA Z CEOWNIKÓW SPAWANA PUNKTOWO DO
KONSTRUKCJI BALUSTRADY
6. DŁUGOŚĆ KOTEW DO MOCOWANIA W ŚCIANIE DOBRAĆ
NA BUDOWIE W ZALEŻNOŚCI OD GRUBOŚCI ŚCIANKI

PROJEKT DOCIEPILENIA ŚCIAN ZEWNĘTRZNYCH BUDYNKU MIESZKALNEGO WIELORODZINNEGO		
Elbląg, ul. Wiejska 34 Obręb 3, działka nr 167/5		
Inwestor: Spółdzielnia Mieszkaniowa "ZAKRZEWO" ul. Robotnicza 246, Elbląg 82-300		
Branża: ARCHITEKTURA Faza: PROJEKT BUDOWLANY		
Projektował:	mgr inż. arch. Jacek Szczesny upr.4812/Gd/91	
Opracowała:	mgr inż. arch. Małgorzata Szczesna	
Temat rysunku: DETAL "I" - BALUSTRADY LOGGI -TYP 2		
Data: 3.2016	Skala: 1:2,5;1:25;1:50	Nr rys.: A.18

LITERNICTWO skala 1:25

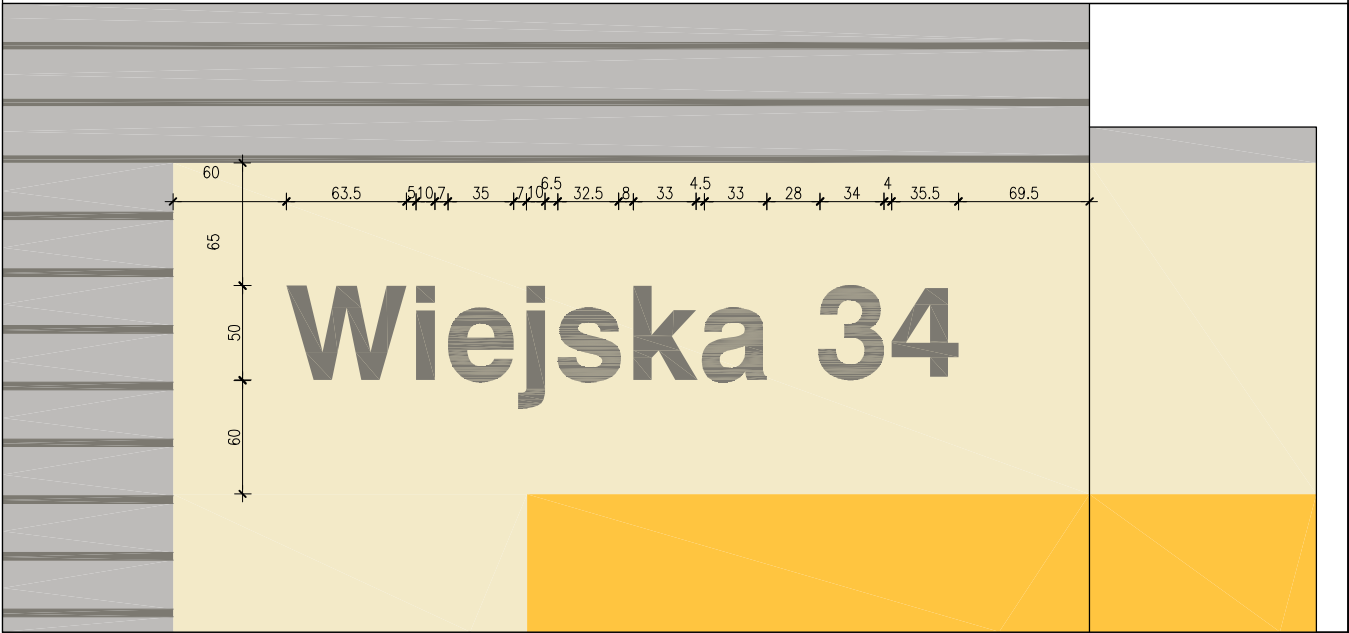

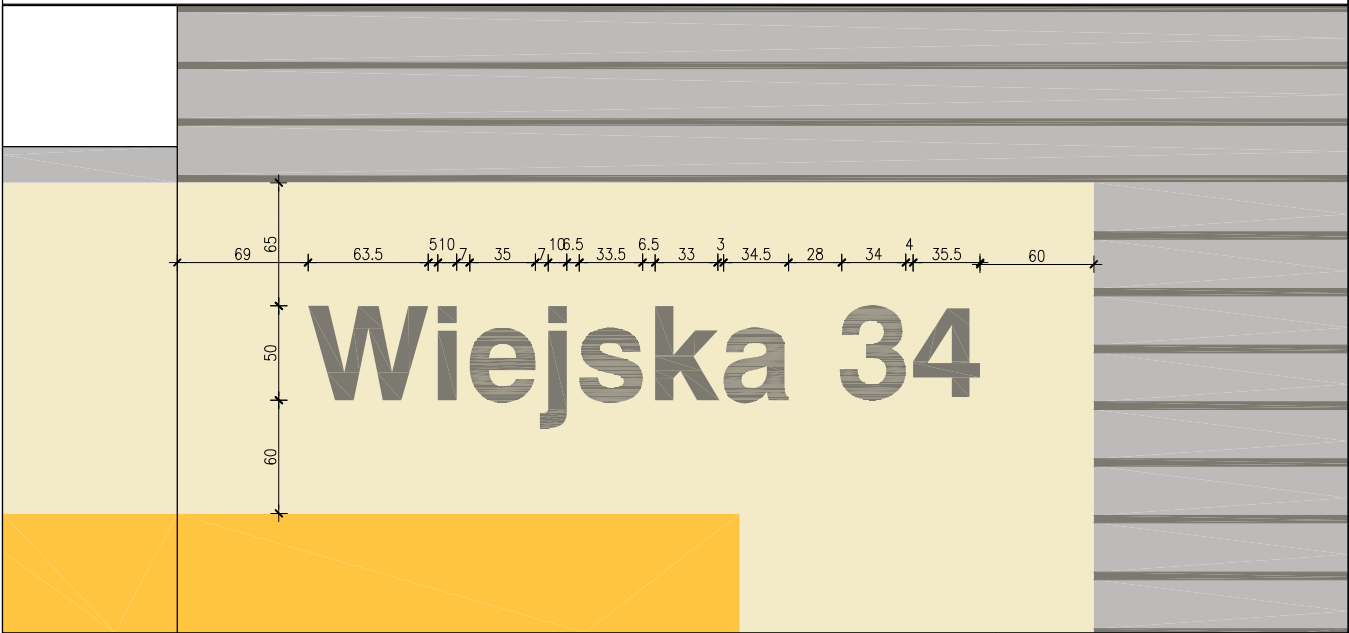

ELEWACJA WSCHODNIA





ELEWACJA ZACHODNIA

CZCIONKA: Swis 721 Hv BT
WYSOKOŚĆ LITER: małe - 37cm, wielkie - 50cm
KOLOR CZCIONKI:

4  NCS S 6500-N
(R=103,G=101,B=101)

PROJEKT DOCIEPLENIA ŚCIAN ZEWNĘTRZNYCH BUDYNKU MIESZKALNEGO WIELORODZINNEGO Elbląg, ul. Wiejska 34 Obręb 3, działka nr 167/5			 archi-CAD Jacek Szczepny 80-172 Gdańsk, ul. Morenowa 22/1	
Inwestor: Spółdzielnia Mieszkaniowa "ZAKRZEWO" ul. Robotnicza 246, Elbląg 82-300				
Branża: ARCHITEKTURA		Faza: PROJEKT BUDOWLANY		
Projektował:	mgr inż. arch. Jacek Szczepny		upr.4812/Gd/91	
Opracował:	mgr inż. arch. Kornel Mierzykowski			
Temat rysunku:			LITERNICTWO	
Data:	3.2016	Skala:	1:25	Nr rys.: A.19

ZESTAWIENIE STOLARKI skala 1:50

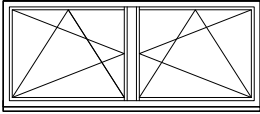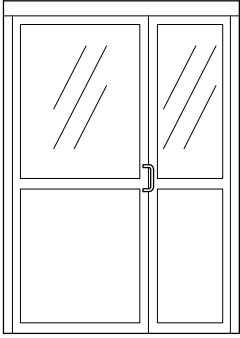LP	1		2
WYRÓB	okno PCV w kolorze białym U=1,8 szczelne (0,5<a<1)		Drzwi wejściowe o profilu aluminiowym, szyba U=2,6 W/m ² *K kolor wg rys
SYMBOL NA RYS.	O1		D1
SCHEMAT			
WYMIARY [mm]	H _m	700	2200
	S _m	1300	1560
ILOŚĆ WYROBÓW	PIĘTRO 0	-	2
	PIĘTRO I	2	-
	PIĘTRO II	2	-
	PIĘTRO III	2	-
	PIĘTRO IV	2	-
	PIĘTRO V	2	-
	PIĘTRO VI	2	-
	PIĘTRO VII	2	-
RAZEM:	14		2
RODZAJ SZKLENIA	SZKŁO PODWÓJNE TYPU FLOAT, BEZPIECZNE LAMINOWANE TYPU VSG		
UWAGI:	<ul style="list-style-type: none"> ■ ZASTOSOWAĆ KLAMKI OKIENNE ZAMYKANE NA KLUCZYK ■ WSZYSTKIE ELEMENTY DOMIERZYĆ NA BUDOWIE! 		

PROJEKT DOCIEPLENIA ŚCIAN ZEWNĘTRZNYCH
BUDYNKU MIESZKALNEGO WIELORODZINNEGO

Elbląg, ul. Wiejska 34
Obręb 3, działka nr 167/5



Inwestor: Spółdzielnia Mieszkaniowa "ZAKRZEWO" ul. Robotnicza 246, Elbląg 82-300

Branża: ARCHITEKTURA Faza: PROJEKT BUDOWLANY

Projektował: mgr inż. arch. Jacek Szczepny upr.4812/Gd/91

Opracował: mgr inż. arch. Kornel Mierzykowski

Temat rysunku: ZESTAWIENIE STOLARKI

Data: 3.2016

Skala: 1:50

Nr rys.: A.20