


# Połączenie z płytą balkonową

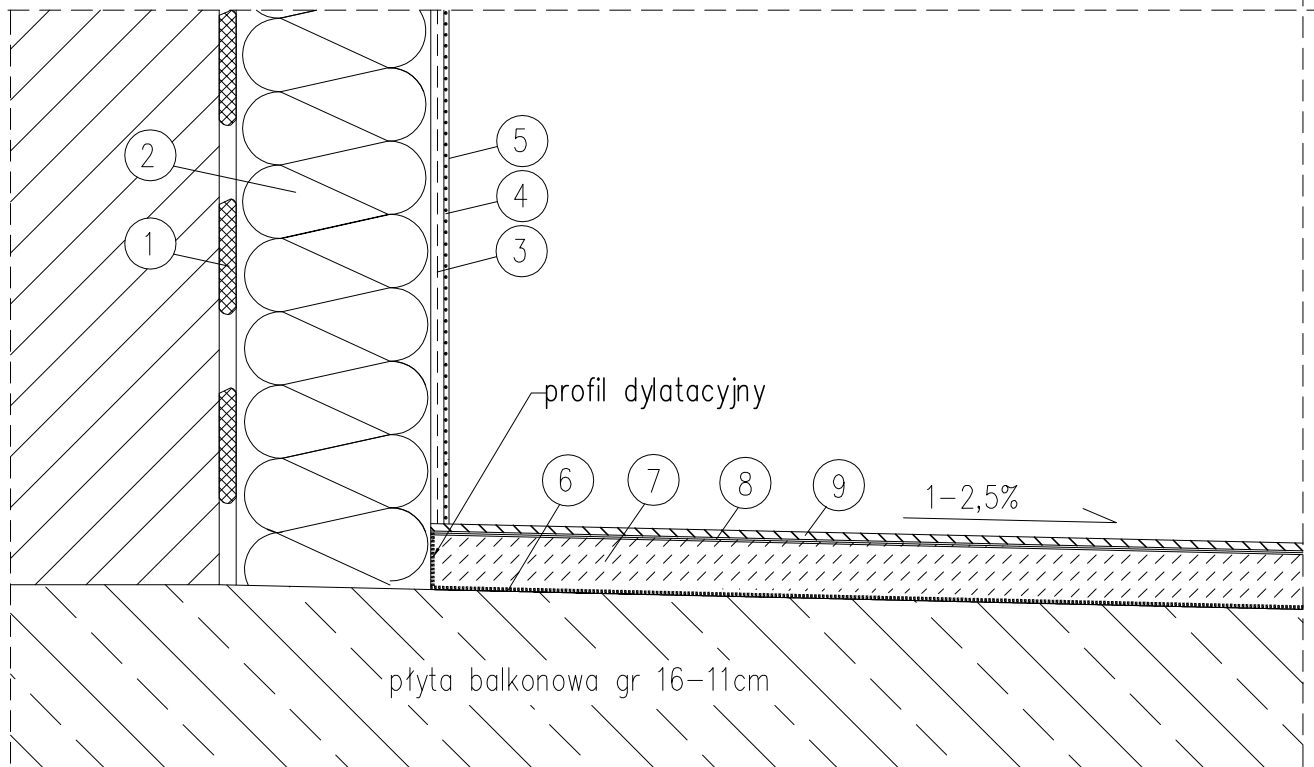

- 1 Zaprawa klejąca systemowa
- 2 Styropian EPS-033 FASADA gr.15cm
- 3 Zaprawa systemowa zbrojona siatką z włókna szklanego
- 4 Preparat gruntujący
- 5 Tynk silikonowo-silikatowy
- 6 Emulsja głęboko penetrująca wzmacniająca podłożę
- 7 Warstwa spadkowa 80 gr.5mm
- 8 Hydroizolacja podpłytkowa typu lekkiego
- 9 Płytki "gres" na kleju

NAZWA I ADRES OBIEKTU	Budynek mieszkalny wielorodzinny Elbląg ul. Robotnicza 250		BRANŻA Konstrukcja	
TYTUŁ RYSUNKU	Połączenie z płytą balkonową (loggi)		DATA 02. 2016	
ZESPÓŁ PROJEKTOWY			uprawnienia	podpis
	mgr inż. Andrzej Żołącki	nr upr. 1065/EL/86		
	mgr inż. Edward Szczerba	nr upr. 153/01/0L		
				SKALA 1:20
				NR RYS.
				11