


Krawędź okapu balkonu

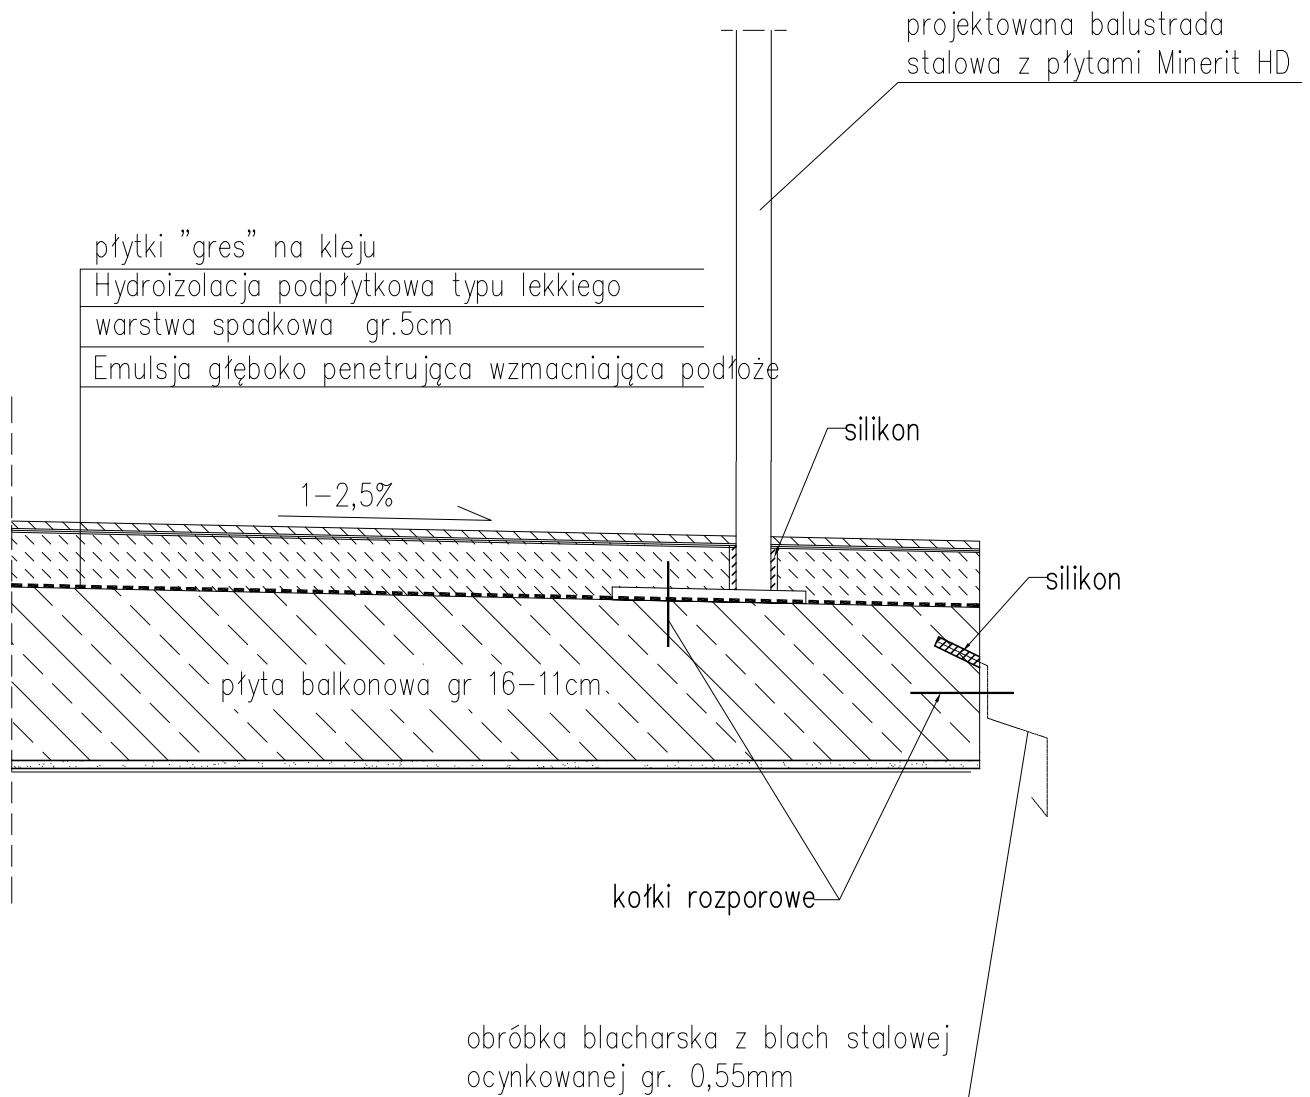

Na styku płyty balkonowej ze ścianami stosować profil dylatacyjny

NAZWA I ADRES OBIEKTU	Budynek mieszkalny wielorodzinny Elbląg ul. Robotnicza 250		BRANŻA Konstrukcja	
TYTUŁ RYSUNKU	Krawędź okapu balkonu		DATA 02. 2016	
ZESPÓŁ PROJEKTOWY			uprawnienia	podpis
	mgr inż. Andrzej Żołąski	nr upr. 1065/EL/86		
	mgr inż. Edward Szczerba	nr upr. 153/01/0L		
			SKALA 1:20	NR RYS.
				12