


Docieplenie ściany powyżej połaci dachowej

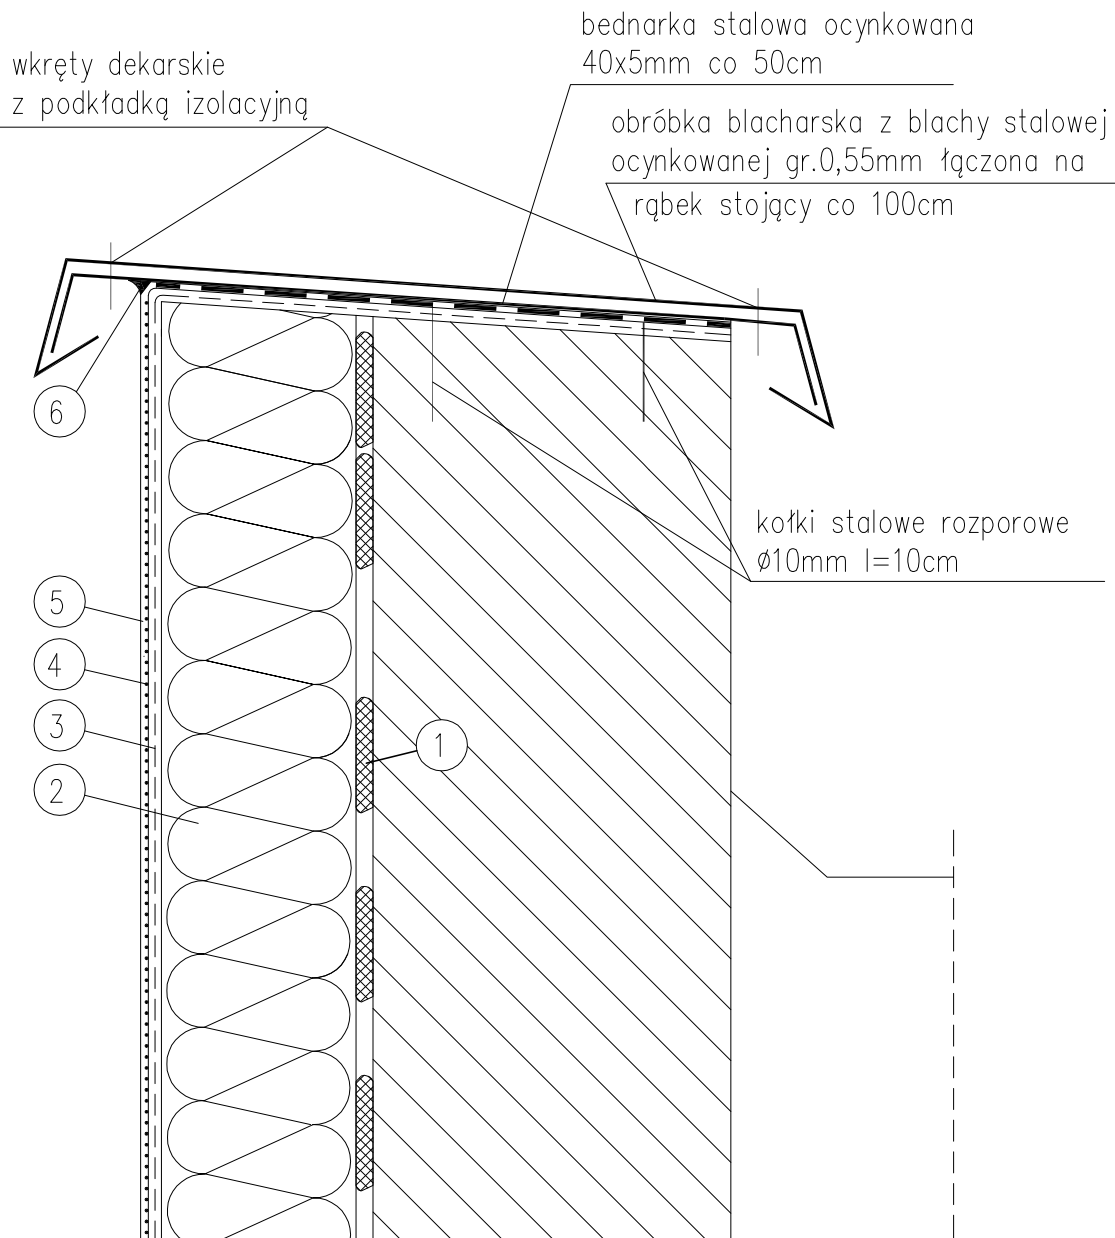

- ① Zaprawa klejąca systemowa
- ② Styropian EPS-033 gr.15cm
- ③ Zaprawa systemowa zbrojona siatką z włókna szklanego
- ④ Preparat gruntujący
- ⑤ Tynk silikonowo-silikatowy
- ⑥ Silikon

NAZWA I ADRES OBIEKTU	Budynek mieszkalny wielorodzinny Elbląg ul. Robotnicza 250		BRANŻA Konstrukcja	
TYTUŁ RYSUNKU	Docieplenie ściany ponad połacią dachową		DATA 02. 2016	
ZESPÓŁ PROJEKTOWY			uprawnienia	podpis
	mgr inż. Andrzej Żołącki	nr upr. 1065/EL/86		
	mgr inż. Edward Szczerba	nr upr. 153/01/OL		
				SKALA 1:20
				NR RYS.
				9