

---

## SPECYFIKACJA

zakresu prac oraz warunki do ogłoszonego w grudniu 2020 roku przetargu nieograniczonego dotyczącego : Zaprojektowanie, wykonanie i konfigurację SSWiN i CCTV IP na terenie działek 32/6;32/7;32/8 i w budynku przy ulicy Płk.Dąbka 213 –obiekt warsztatowo-socjalny a z podziałem na strefy ( w budynku znajdują się lokale wynajęte obcym podmiotom) wraz ze szlabanem wjazdowym uwzględniając podłączenie do Uzbrojonego Stanowiska Interwencyjnego.

Podstawa prawna: Regulamin zlecenia dostaw i usług obcym wykonawcom.

I. Dodatkowe obowiązki ciążące na Wykonawcach związane z realizacją robót.

1. W celu realizacji oferty niezbędna jest wizyta na wskazanym terenie budynku ( w terminie uzgodnionym z Zamawiającą) pod rygorem odrzucenia oferty oraz uzgodnienie z Zamawiającą szczegółowego zakresu prac.
2. Wykaz i parametry minimum podstawowych urządzeń zawiera załącznik nr 5. Ofertę cenową sporządzoną wg załączonego wzoru prosimy złożyć w terminie do 30.12.2020r. W przypadku zastosowania innych urządzeń należy wymienić producenta i ich parametry. Termin realizacji 28.02.2021r.
3. Zamawiająca przewiduje montaż szlabanu wjazdowego przed bramą wjazdową, a także kamery wewnętrzne wraz z manipulatorami w budynku warsztatowo-socjalnym przy ulicy Płk.Dąbka 213, w pozostałych budynkach nie przewiduje się kamer wewnętrznych.

Ofertę cenową sporządzoną wg załączonego wzoru prosimy złożyć w terminie do 30.12.2020r. W przypadku zastosowania innych urządzeń należy wymienić producenta i ich parametry. Termin realizacji 28.02.2021r.

Załączniki :

- 1.mapka z działkami nr 32/6;32/7;32/8.
- 2..rzut kondygnacji budynku warsztatowo-socjalnego przy ulicy Płk.Daka 213.
- 3.druk oferty
- 4.oświadczenia o przeprowadzeniu wizji lokalnej
5. wykaz i parametry minimum podstawowych urządzeń

II. Oferta musi zostać sporządzona na załączonym druku oferty i zawierać komplet wymaganych załączników.

### III. Warunki


1. Umowa zostanie podpisana w siedzibie Zamawiającej z wybranym oferentem w ciągu 7 dni od dnia zatwierdzenia przez Zarząd wyboru oferenta.
2. Oferty należy składać w siedzibie Spółdzielni w nieprzekraczalnym terminie do 30.12.2020 roku godzina 10:00 w zamkniętych kopertach z napisem: Przetarg-: Zaprojektowanie, wykonanie i konfigurację SSWiN i CCTV IP wraz ze szlabanem wjazdowym.
3. Otwarcie ofert nastąpi w siedzibie Spółdzielni w pokoju nr 5 w dniu 30.12.2020 roku o godzinie 10.30.
4. Oferty nie zawierające kompletu wymaganych dokumentów nie będą rozpatrywane.
5. Zamawiającej przysługuje prawo swobodnego wyboru oferenta jak również unieważnienia przetargu bez podania przyczyn.
6. Oferentowi nie przysługują żadne roszczenia z tytułu unieważnienia przetargu lub odrzucenia oferty.
7. O wyborze oferty oferent zostanie zawiadomiony pisemnie.
8. Oferta wybrana w wyniku postępowania przetargowego zachowuje ważność do dnia zawarcia umowy.

### IV. Ocena ofert-100% cena.

Szczegółowe informacje udziela M.Meiroska Tel.235-69-02 wew.224 w godz. 8:00-12:00

PREZES ZARZĄDU

*mgr Mirosława Meiroska*

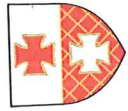


Urząd Miasta Elbląg  
ul. Łączności 1  
82-300 Elbląg  
www.umelblag.pl

Data 19.11.2020



Środek mapy: 526290.77, 702778.87

Skala: 1:500

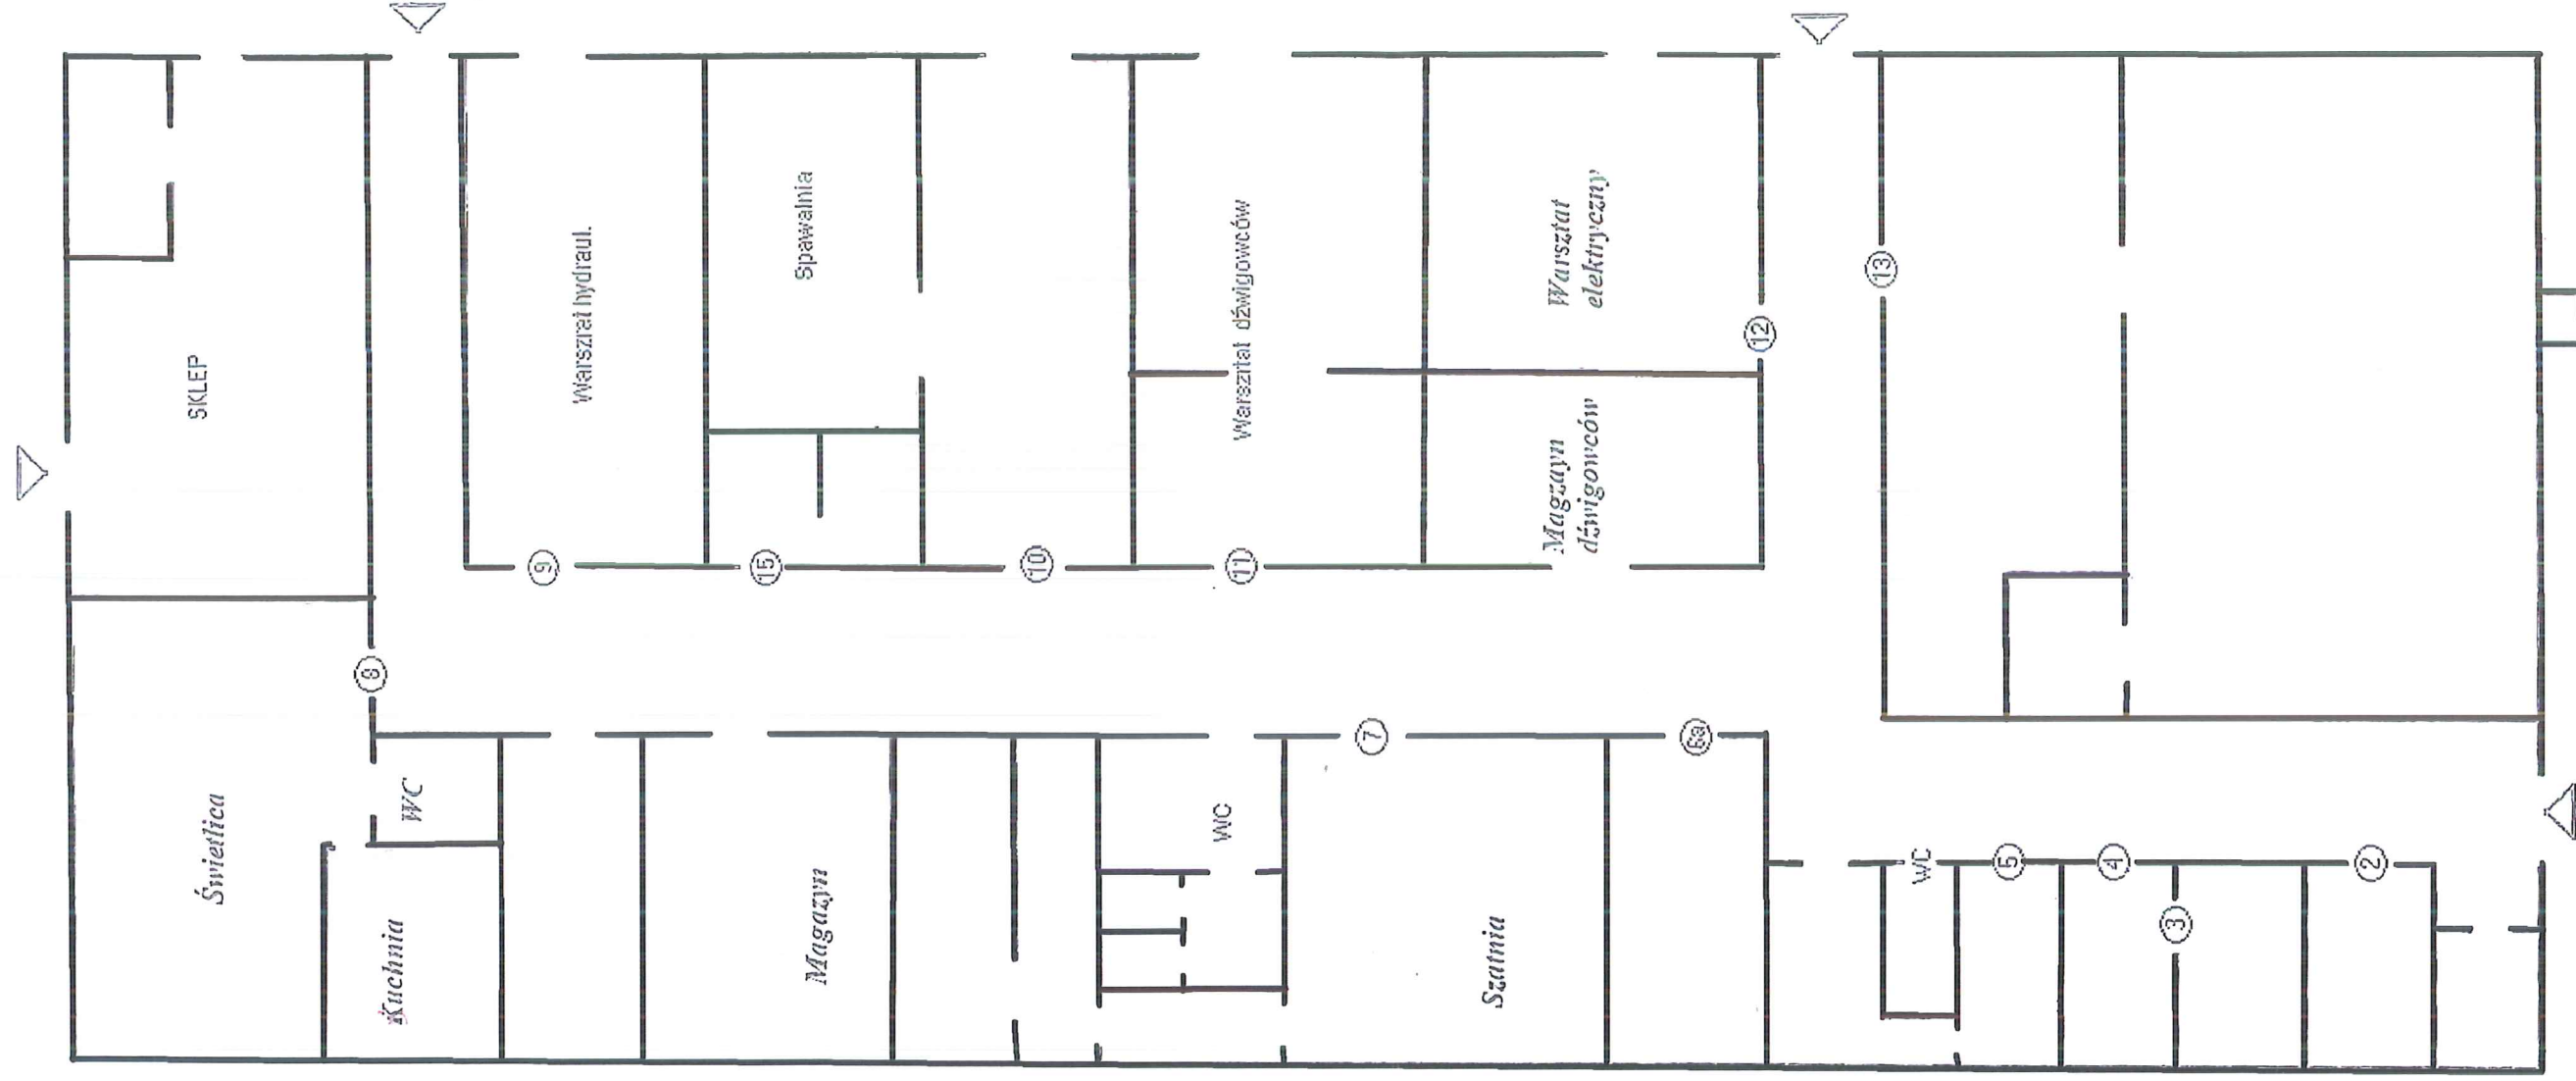

Brama  
wjazdowa

(miejscowość i data)

.....

.....

.....

.....

(pełna nazwa oferenta, adres siedziby, nr telefonu, NIP, REGON)

**1. Na wykonanie zakresu prac :** Zaprojektowanie, wykonanie i konfigurację SSWiN i CCTV IP na terenie działek 32/6;32/7;32/8 i w budynku przy ulicy Plk.Dąbka 213 wraz ze szlabanem wjazdowym.

## 2. Wartość netto zamówienia

### 3. Wartość brutto prac zamówienia

**4. Wykaz zastosowanych urządzeń w przypadku zastosowania innych niż określone przez Zamawiającego (producent , parametry)**

## 5.Oświadczenia oferenta :

a/Oferent oświadcza ,że zapoznał się ze specyfikacją zakresu zamówienia i warunkami realizacji oraz przedmiotem zamówienia bezpośrednio przy wytypowanej lokalizacji.

.....

( podpis oferenta)

b/Oferent oświadcza ,ze akceptuje projekt umowy stanowiący załącznik do specyfikacji.

.....

( podpis oferenta)

c/Oferent oświadcza ,że udziela na wykonanie robót gwarancji na

okres.....

( min.36 m-cy)

## 6.Termin płatności zakończonych i odebranych robót :

.....

(termin nie krótszy niż 30 dni)

## 7. Zamówienie zrealizujemy *sami/przy udziale podwykonawców w następującym zakresie:* (niepotrzebne skreślić)

Lp.	Nazwa / opis części zamówienia, której wykonanie Wykonawca powierzy podwykonawcom

.

## 8. Informacje dodatkowe:

- miesięczne wynagrodzenie netto za wykonanie usługi monitorowania SSWiN i

CCTV –IP .....

- miesięczne wynagrodzenie netto za wykonanie usługi konserwacyjnej systemów SSWiN

i CCTV-IP .....

- koszt netto nieuzasadnionego alarmu.....

( wypełniają oferenci , którzy wykonują usługi monitorowania SSWiN i CCTV-IP)

## 9. Załączniki do oferty:

a/uwierzytelnione ksero lub odpis z właściwego rejestru (KRS) oferenta wraz z koncesją albo aktualne zaświadczenie o wpisie oferenta do ewidencji działalności gospodarczej wraz z koncesją, z przedmiotem działania zgodnym z przedmiotem zamówienia, wystawione nie wcześniej niż 6 miesięcy przed upływem terminu składania ofert i odzwierciedlające aktualnie obowiązujący stan,

b/ dowód upoważnienia osoby/osób podpisujących ofertę i oświadczenia do niej dołączone do składania oświadczeń woli w imieniu oferentów w zakresie objętym ofertą, o ile upoważnienie takie nie wynika z dołączonego do oferty odpisu z KRS,

c/uwierzytelnione aktualne ksero ubezpieczenia OC firmy w zakresie prowadzonej działalności,

d/oświadczenie o niezaleganiu z opłatami do Urzędu Skarbowego i ZUS,

e/oświadczenie, że względem oferenta nie jest prowadzone postępowanie upadłościowe lub egzekucyjne,

f/oświadczenie, że w stosunku do osoby oferenta, a w przypadku spółki kapitałowej, udziałowca o pozycji dominującej (analogicznie do pozycji spółki dominującej określonej w art.4 §1 pkt 4 ksh), lub członków zarządu nie jest prowadzone postępowanie karne w sprawach o przestępstwa przeciwko mieniu, lub przeciwko obrotowi gospodarczemu lub przestępstwa przeciwko wiarygodności dokumentów, ani też że osoby te nie są karane za popełnienie takich przestępstw,

g/szkic lokalizacyjny montażu urządzeń

## 10. Oferta została złożona na .....ponumerowanych stronach.

Do oferty dołączono ..... sztuk załączników określonych w załączonym Wykazie załączników do oferty.

\_\_\_\_\_  
/podpis/podpisy oferenta/



**SPÓŁDZIELNIA MIESZKANIOWA „ZAKRZEWO”**

ul. Robotnicza 246 82-300 Elbląg

NIP 578-000-17-32

Tel. 055 2356902 Fax. 055 2356902

email: [sekretariat@zakrzewo.elblag.pl](mailto:sekretariat@zakrzewo.elblag.pl)

dn. .... 2020r.

## OŚWIADCZENIE WYKONAWCY O DOKONANIU WIZJI LOKALNEJ

Oświadczam, że dokonałem wizji lokalnej i zapoznałem się z warunkami jakie występują na terenie działek 32/6;32/7;32/8 i w budynku przy ulicy Płk.Dąbka 213 w Elblągu.

.....

Wykaz podstawowych urządzeń i parametrów minimum jakim mają odpowiadać i jakich wymaga Zamawiająca

1. Klawiatury/manipulatory
  2. Optyczny sygnalizator uzbrojenia strefy
  3. Sygnalizator zewnętrzny (akustyczno-optyczny) –
  4. Kamery wewnętrzne DS.-2CD1123GO-I(2,8mm)
  5. Kamery zewnętrzne MSJ-IP-7520W-PRO-5MP(2,8 mm); MSJ-IP-7520G-PRO-5MP (2,8mm); MSJ-IP-4518W-PRO-5MP (2,8mm);MSJ-IP-4518G-PRO-5MP (2,8mm); MSJ-IP-8504W2-MZ-PRO-5MP ; MSJ-IP-8504G2-MZ-PRO-5MP; MSJ-IP-9570S-PTZ-5MP;
  6. Centrala SSWiN Integra 64 wraz z niezbędnymi rozszerzeniami i modułami.
  7. Rejestrator kamer CCTV IP DS.-7732NI-I4 wraz z podtrzymaniem napięcia na minimum 30 min – szt.1 oraz zapisem obrazu minimum 14 dni 25kl/s umieszczony w szafie krosowej wiszącej typu RACK 19”
  - 8.Switch PoE - SF 116 (18 portów (16xPoE + 2xUPLINK)) 18 portowy zasilany z zasilacza buforowego rackmount (np. UPS – podtrzymanie napięcia minimum 30min
  9. Karta zbliżeniowa – 20 sztuk
- Zazbrajanie i rozbrajanie centrali za pomocą kodu na klawiaturze lub karty zbliżeniowej.  
Pozostały sprzęt do SSWiN firmy Satel.
- 10.Szlaban przejazd (2x2,5) (G3250) ze sprężyną wyważającą i elektroniką sterującą ZL38, ramię (G03250) eliptyczne z listwą ochronną, listwą LED i naklejkami odblaskowymi, lampa ostrzegawcza (KLED ) serii KIARO LED 24Vwraz ze wspornikiem mocującym: firanka (G 0465) aluminiowa pod ramiona w odcinkach; radioodbiornik SPACE(RE434SP);pilot 2-kanalowy 433,92 MHz z kodem dynamicznie zmiennym (SP2);fotokomórka natynkowa serii DELTA (odbiornik +nadajnik)(DELTA-E).