


Wymiana izolacji rur c.o w częściach wspólnych-piwnica. - Szarych Szeregów 19-20

Przedmiar

Lp.	Podstawa	Opis i wyliczenia	j.m.	Poszcz.	Razem
KOSZTORYS: Wymiana izolacji rur c.o w częściach wspólnych-piwnica.					
1	KNR 2-16 0609-02 z.sz.2.3. 9903-2	Plaszcze ochronne gipsowo-klejowe o grubości 10 mm na izolacji rurociągów o śr.zewn. ponad 108 mm - demontaż demolacyjny	m2		
		7,09	m2	7,090	
				RAZEM	7,090
2	KNR 2-16 0101-01 z.sz.2.3. 9903-2	Izolacja o grubości do 40 mm wełną mineralną pod siatką drucianą rurociągów do 194 mm - demontaż demolacyjny	m2		
		7,09	m2	7,090	
				RAZEM	7,090
3	KNR 4-01 0106-05	Usunięcie z piwnic budynku zdemontowanej izolacji oraz pakowanie jej w worki.	m3		
		7,09 * 0,05	m3	0,355	
				RAZEM	0,355
4	KNR 4-04 1101-03 1101-06	Transport gruzu z terenu rozbiórki przy ręcznym załadunku i wyładunku samochodem dostawczym na odległość 3 km	m3		
		0,355	m3	0,355	
				RAZEM	0,355
5	KNR 0-34 0103-03	Izolacja rurociągów śr. 12-22 mm otulinami Thermaflex FRM gr. 13 mm (J)	m		
		6,60 + 3,60	m	10,200	
				RAZEM	10,200
6	KNR 0-34 0103-04	Izolacja rurociągów śr. 28-48 mm otulinami Thermaflex FRM gr. 13 mm (J)	m		
		4,10 + 2,10 + 16,70	m	22,900	
				RAZEM	22,900
7		Utylizacja zdemontowanej izolacji na wysypisku.	m3		
		0,355	m3	0,355	
				RAZEM	0,355

INSPEKTOR
Marek J. Jankowski
71 374 10 10

Sz Sz 19-20

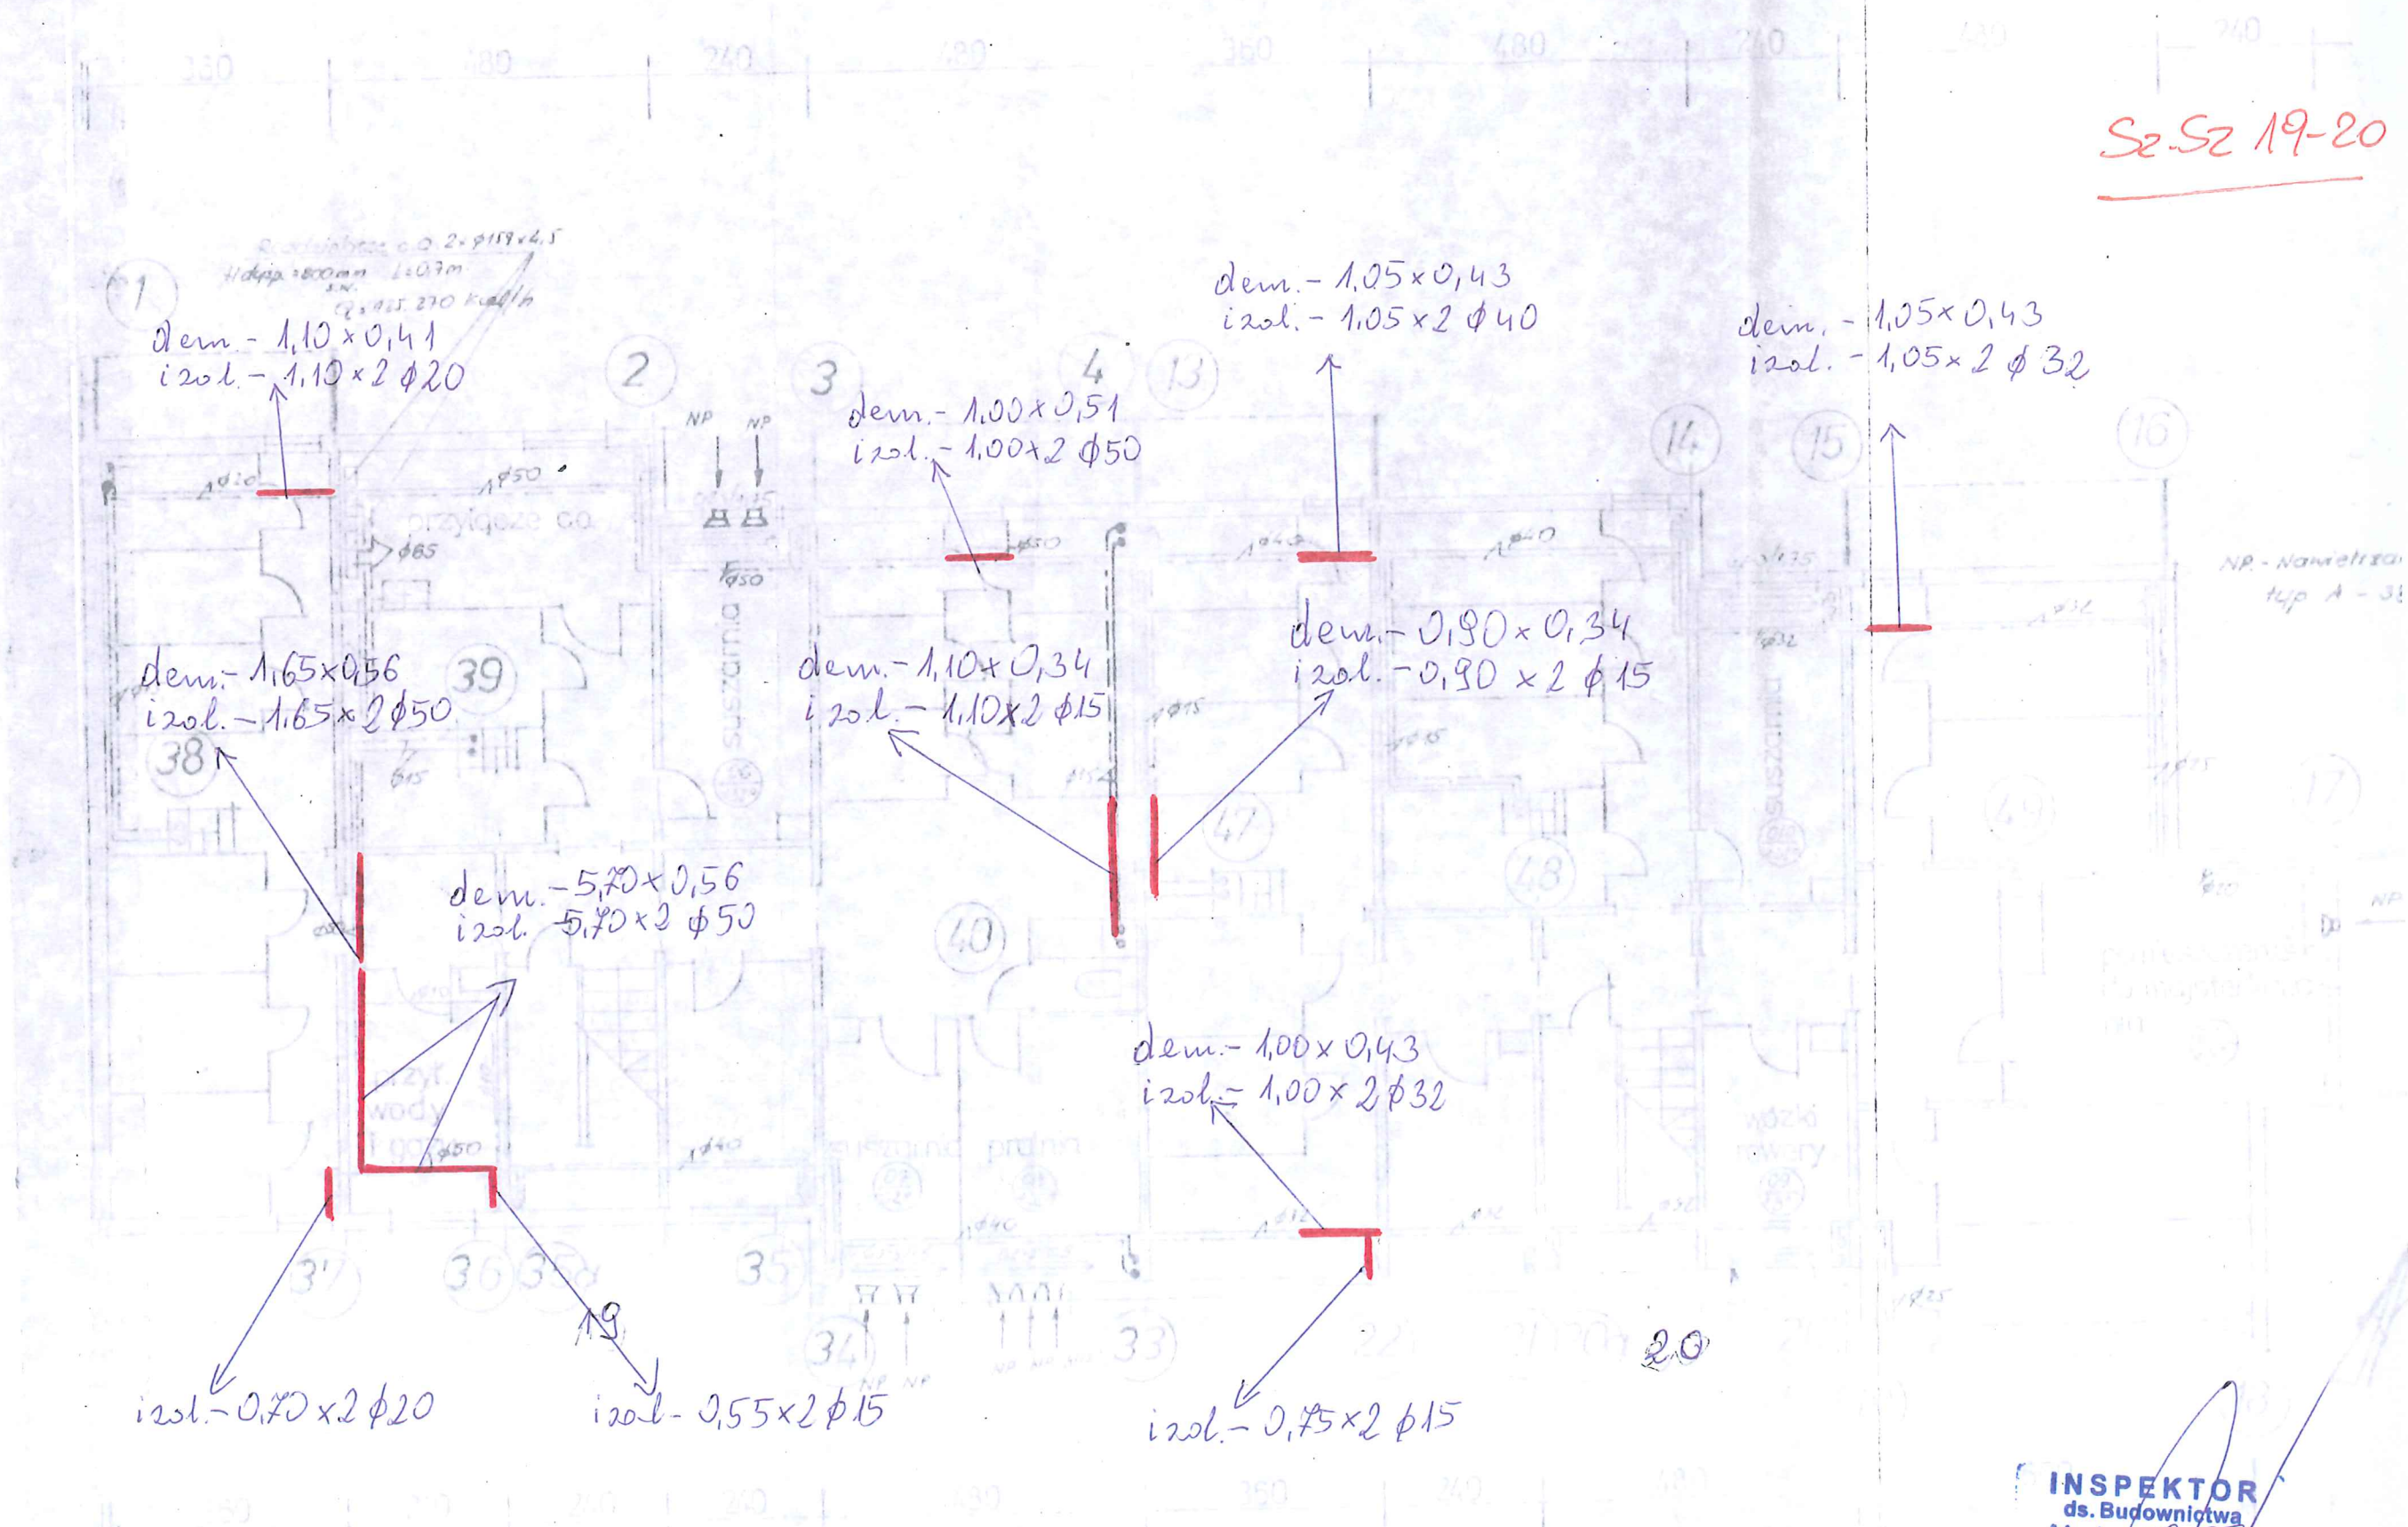

INSPEKTOR
ds. Budownictwa
Marian Burdelski
upr. bud. nr 149/EL/77