

Wymiana izolacji rur c.o w częściach wspólnych-piwnica. - Topolowa 15


Przedmiar

Lp.	Podstawa	Opis i wyliczenia	J.m.	Poszcz.	Razem
KOSZTORYS: Wymiana izolacji rur c.o w częściach wspólnych-piwnica.					
1	KNR 2-16 0609-01 z.sz.2.3. 9903-2	Płaszcze ochronne gipsowo-klejowe o grubości 10 mm na izolacji rurociągów o śr.zewn. do 108 mm - demontaż demolacyjny	m2		
		5,44	m2	5,440	
				RAZEM	5,440
2	KNR 2-16 0609-02 z.sz.2.3. 9903-2	Płaszcze ochronne gipsowo-klejowe o grubości 10 mm na izolacji rurociągów o śr.zewn. ponad 108 mm - demontaż demolacyjny	m2		
		13,46	m2	13,460	
				RAZEM	13,460
3	KNR 2-16 0101-01 z.sz.2.3. 9903-2	Izolacja o grubości do 40 mm wełną mineralną pod siatką drucianą rurociągów do 194 mm - demontaż demolacyjny	m2		
		5,44 + 13,46	m2	18,900	
				RAZEM	18,900
4	KNR 4-01 0106-05	Usunięcie z piwnic budynku zdemontowanej izolacji oraz pakowanie jej w worki.	m3		
		18,90 * 0,05	m3	0,945	
				RAZEM	0,945
5	KNR 4-04 1101-03 1101-06	Transport gruzu z terenu rozbiórki przy ręcznym załadunku i wyładunku samochodem dostawczym na odległość 3 km	m3		
		0,945	m3	0,945	
				RAZEM	0,945
6	KNR 0-34 0103-03	Izolacja rurociągów śr. 12-22 mm otulinami Thermaflex FRM gr. 13 mm (J)	m		
		27,20 + 16,90	m	44,100	
				RAZEM	44,100
7	KNR 0-34 0103-05	Izolacja rurociągów śr. 54-70 mm otulinami Thermaflex FRM gr. 13 mm (J)	m		
		20,70 + 21,20	m	41,900	
				RAZEM	41,900
8		Utylizacja zdemontowanej izolacji na wysypisku.	m3		
		0,945	m3	0,945	
				RAZEM	0,945

INSPEKTOR
 ds. Budownictwa
 Marek Budałowski
 ul. ...

Top. 15

TOPOLOWA
15

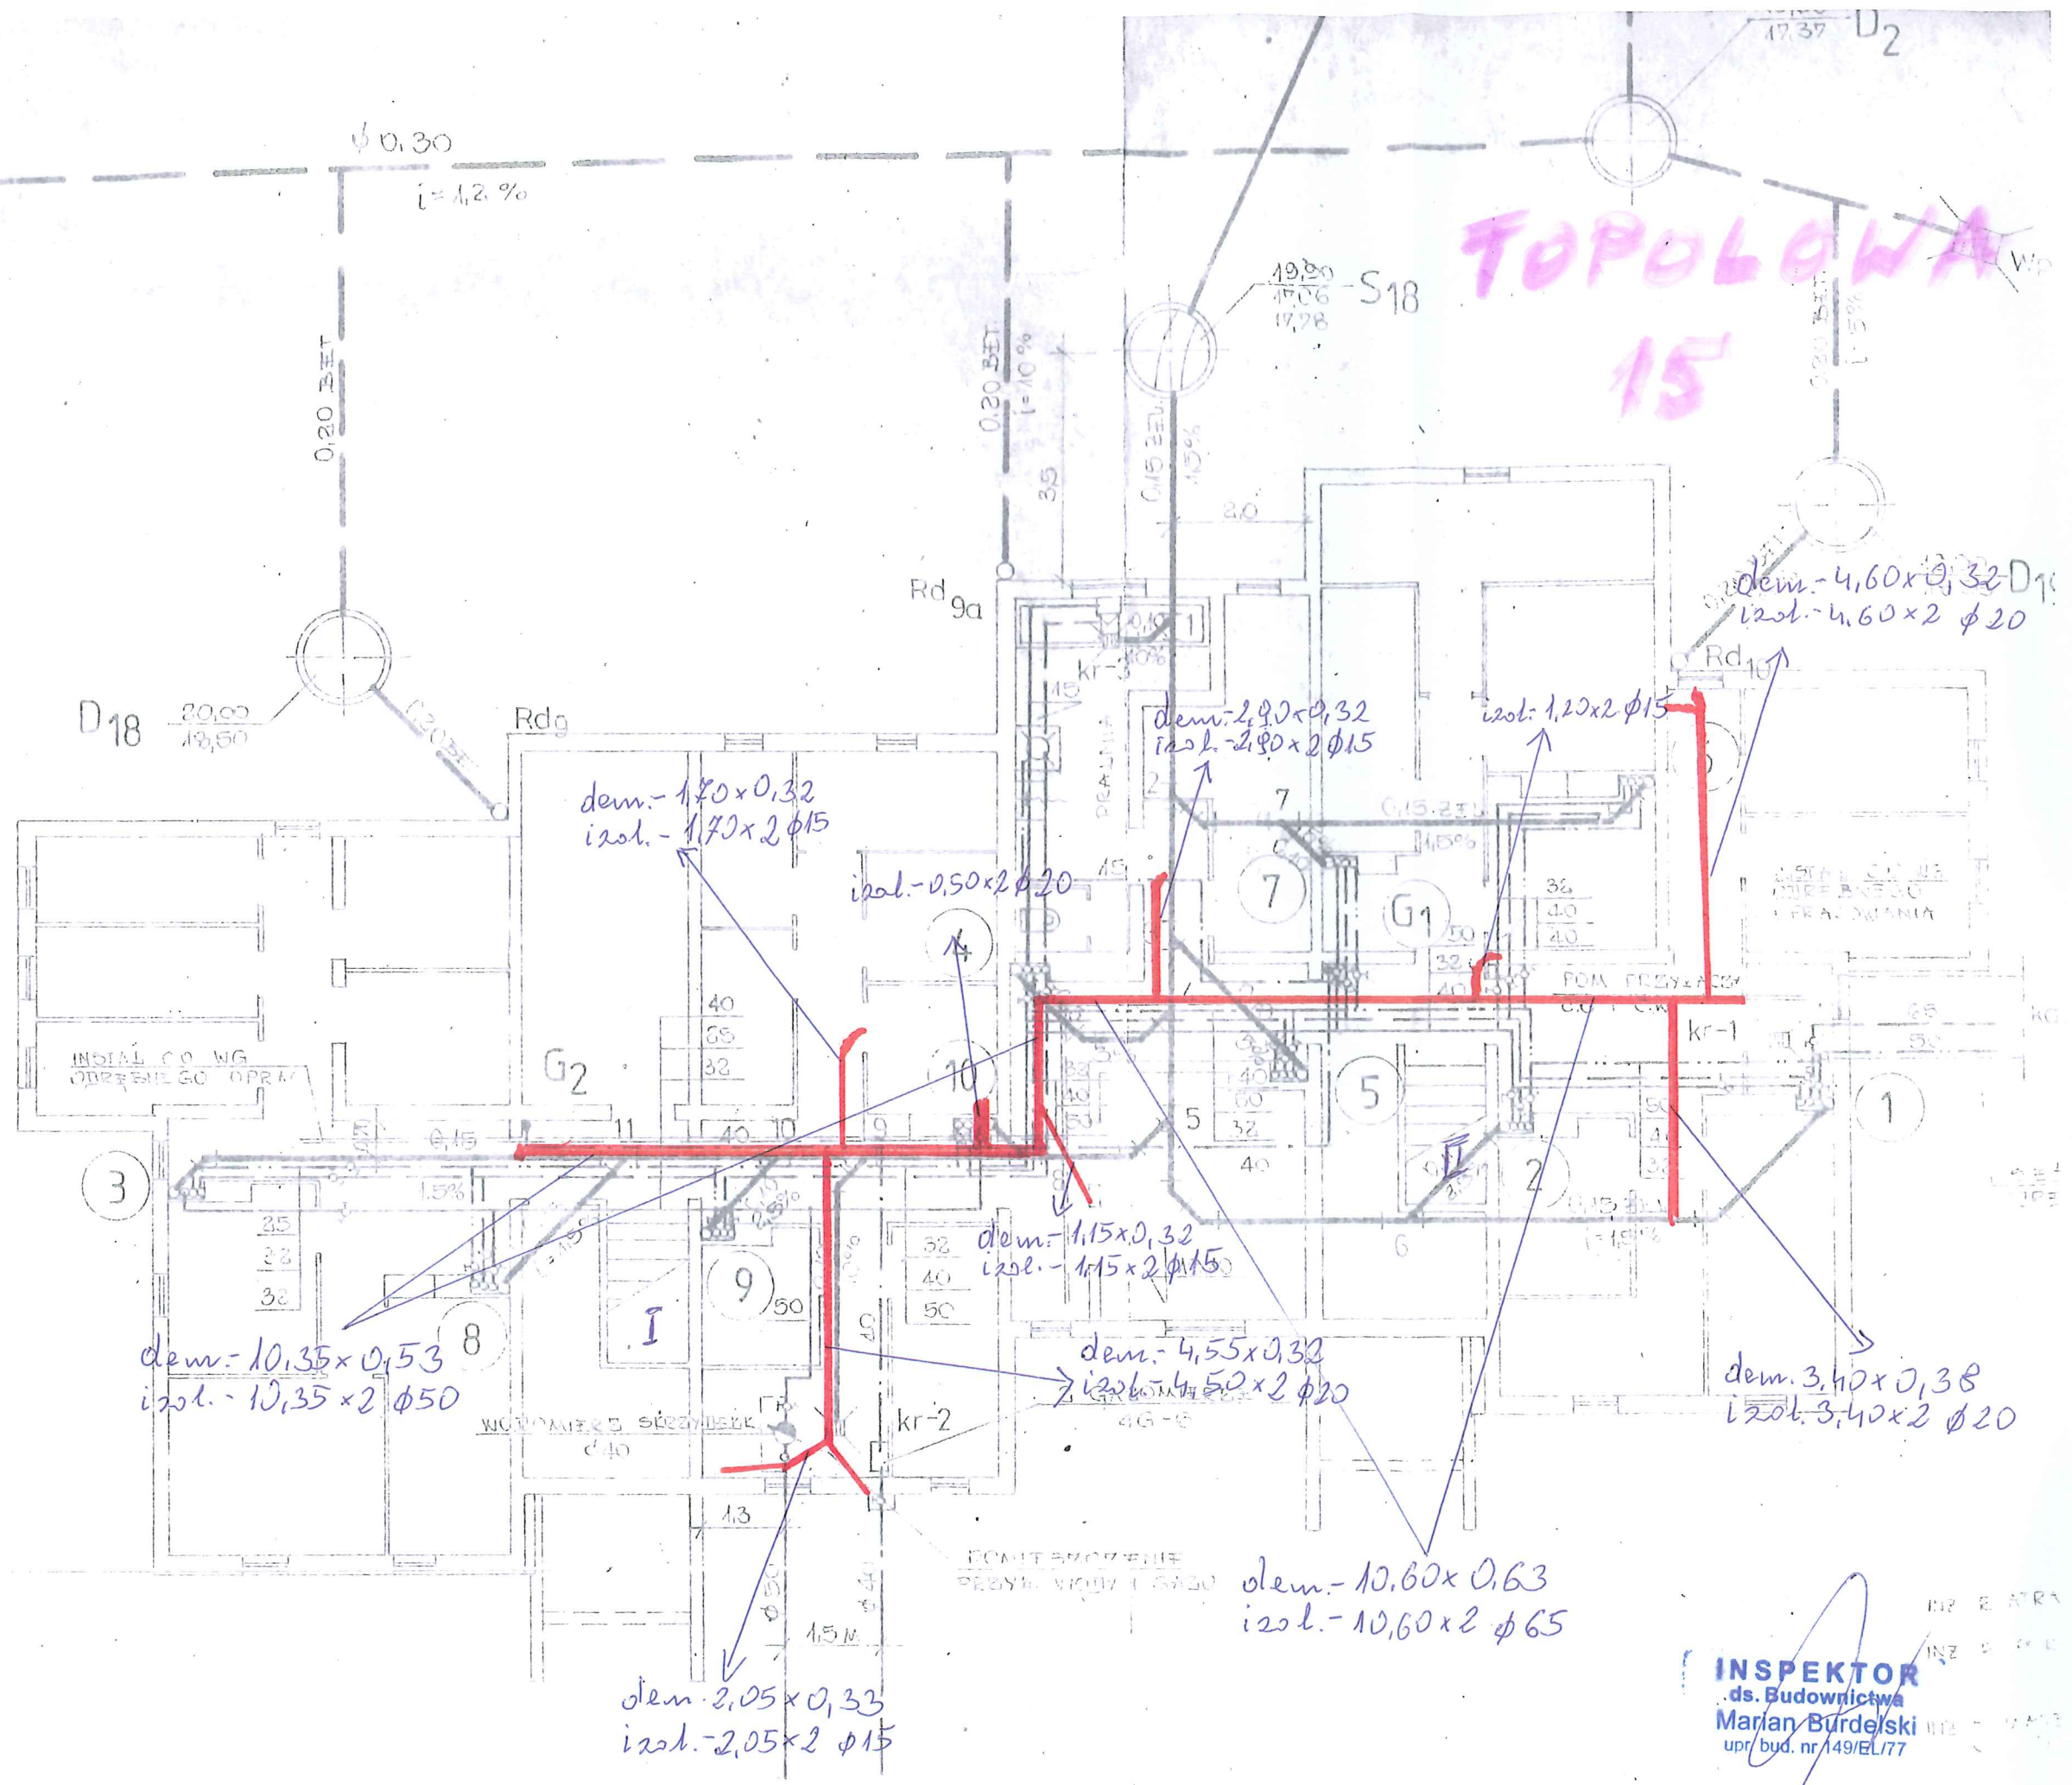

INSPEKTOR
ds. Budownictwa
Marian Burdejski
upr. bud. nr 149/EL/77