



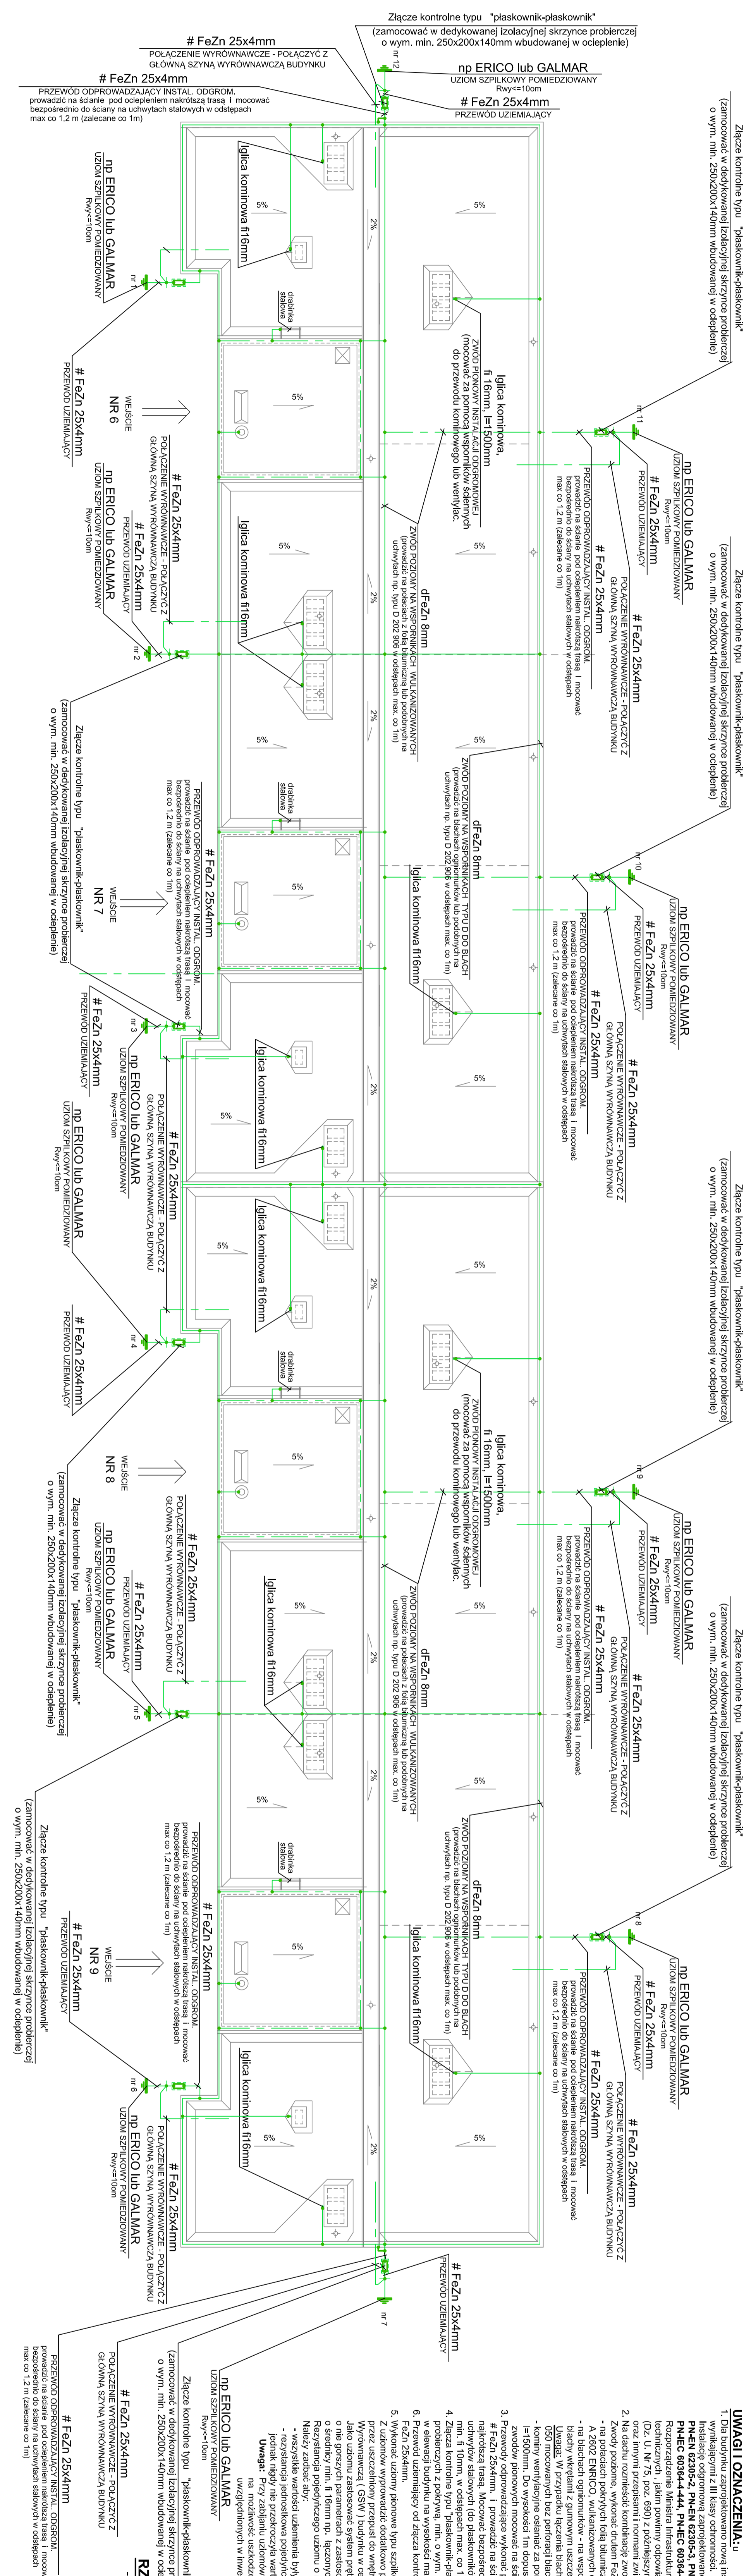

UWAGI I OZNAACZENIA:







Instalacja odgromowa budynku

Skala	1:100
Data	11.2014